



OVERZICHTSPLATTEGROND 1:500

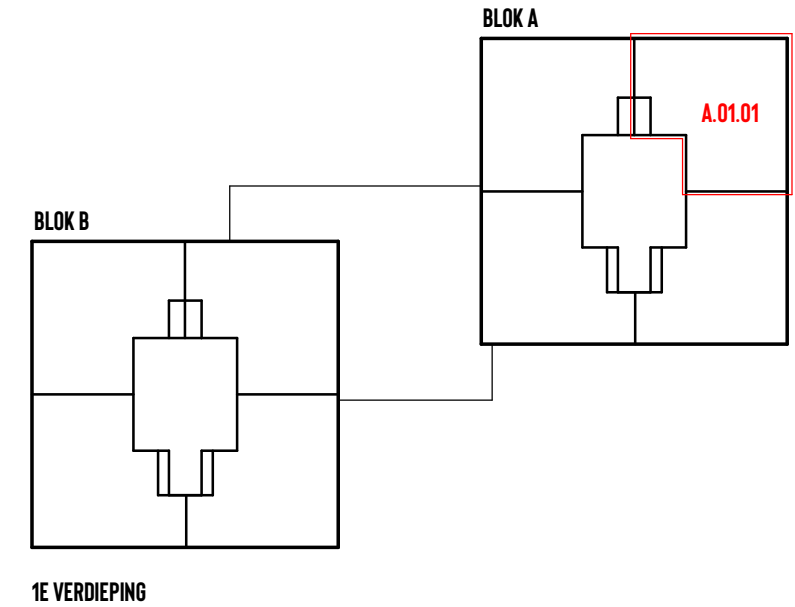

RENVOOI INSTALLATIES

- |  |   |  |                       |  |                   |
|--|---|--|-----------------------|--|-------------------|
|  | enkele wandcontactdoos met randaarde                            |  | CO2 meter             |  | wissel schakelaar |
|  | dubbele wandcontactdoos met randaarde                           |  | deurbel               |  | plafondlichtpunt  |
|  | datapunt enkelvoudig  |  | schel                 |  | wandlichtpunt     |
|  | contactdoos 3f nul  |  | rookmelder            |  | luchttoevoer      |
|  | loze leiding  |  | schakelaar enkelpolig |  | luchtafvoer       |
|  | susrooster (enkel bij woningen aan de Burgermeester Keijzerweg) |  | thermostaat           |  | videfoon          |
|  | brandwerende deur met vrijdranger                               |  |                       |  |                   |

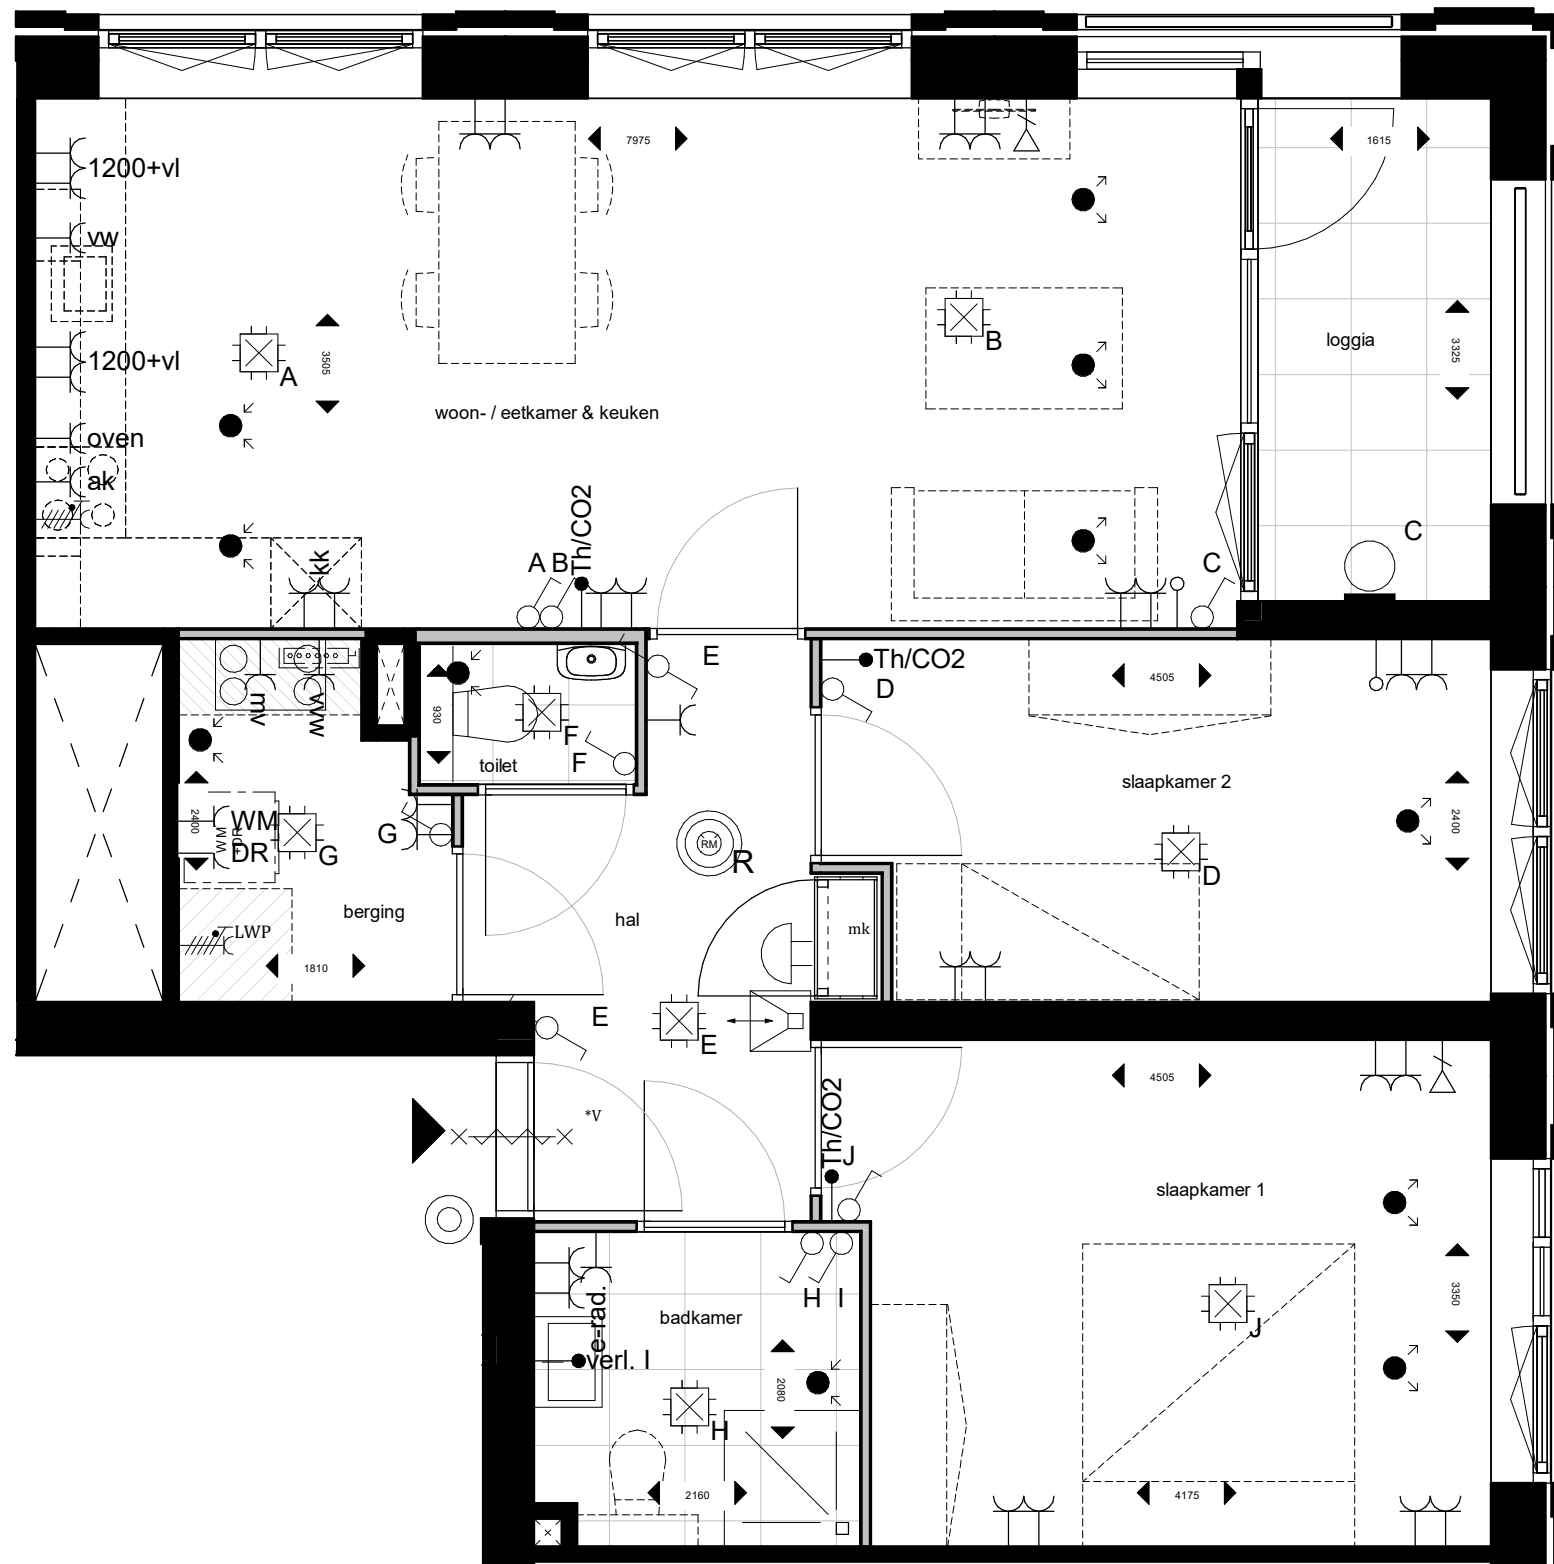



SCHAAL: 1:50

**WONING TYPE: WIEK**  
BOUWNUMMER(S): A.01.01



**Molenhoek**  
WONEN OP NIVEAU

OVERZICHTSPLATTEGROND 1:500

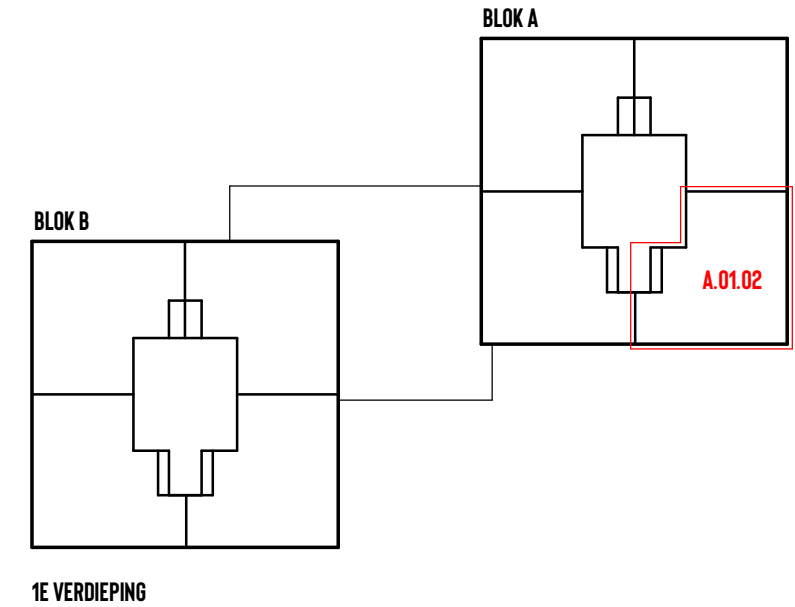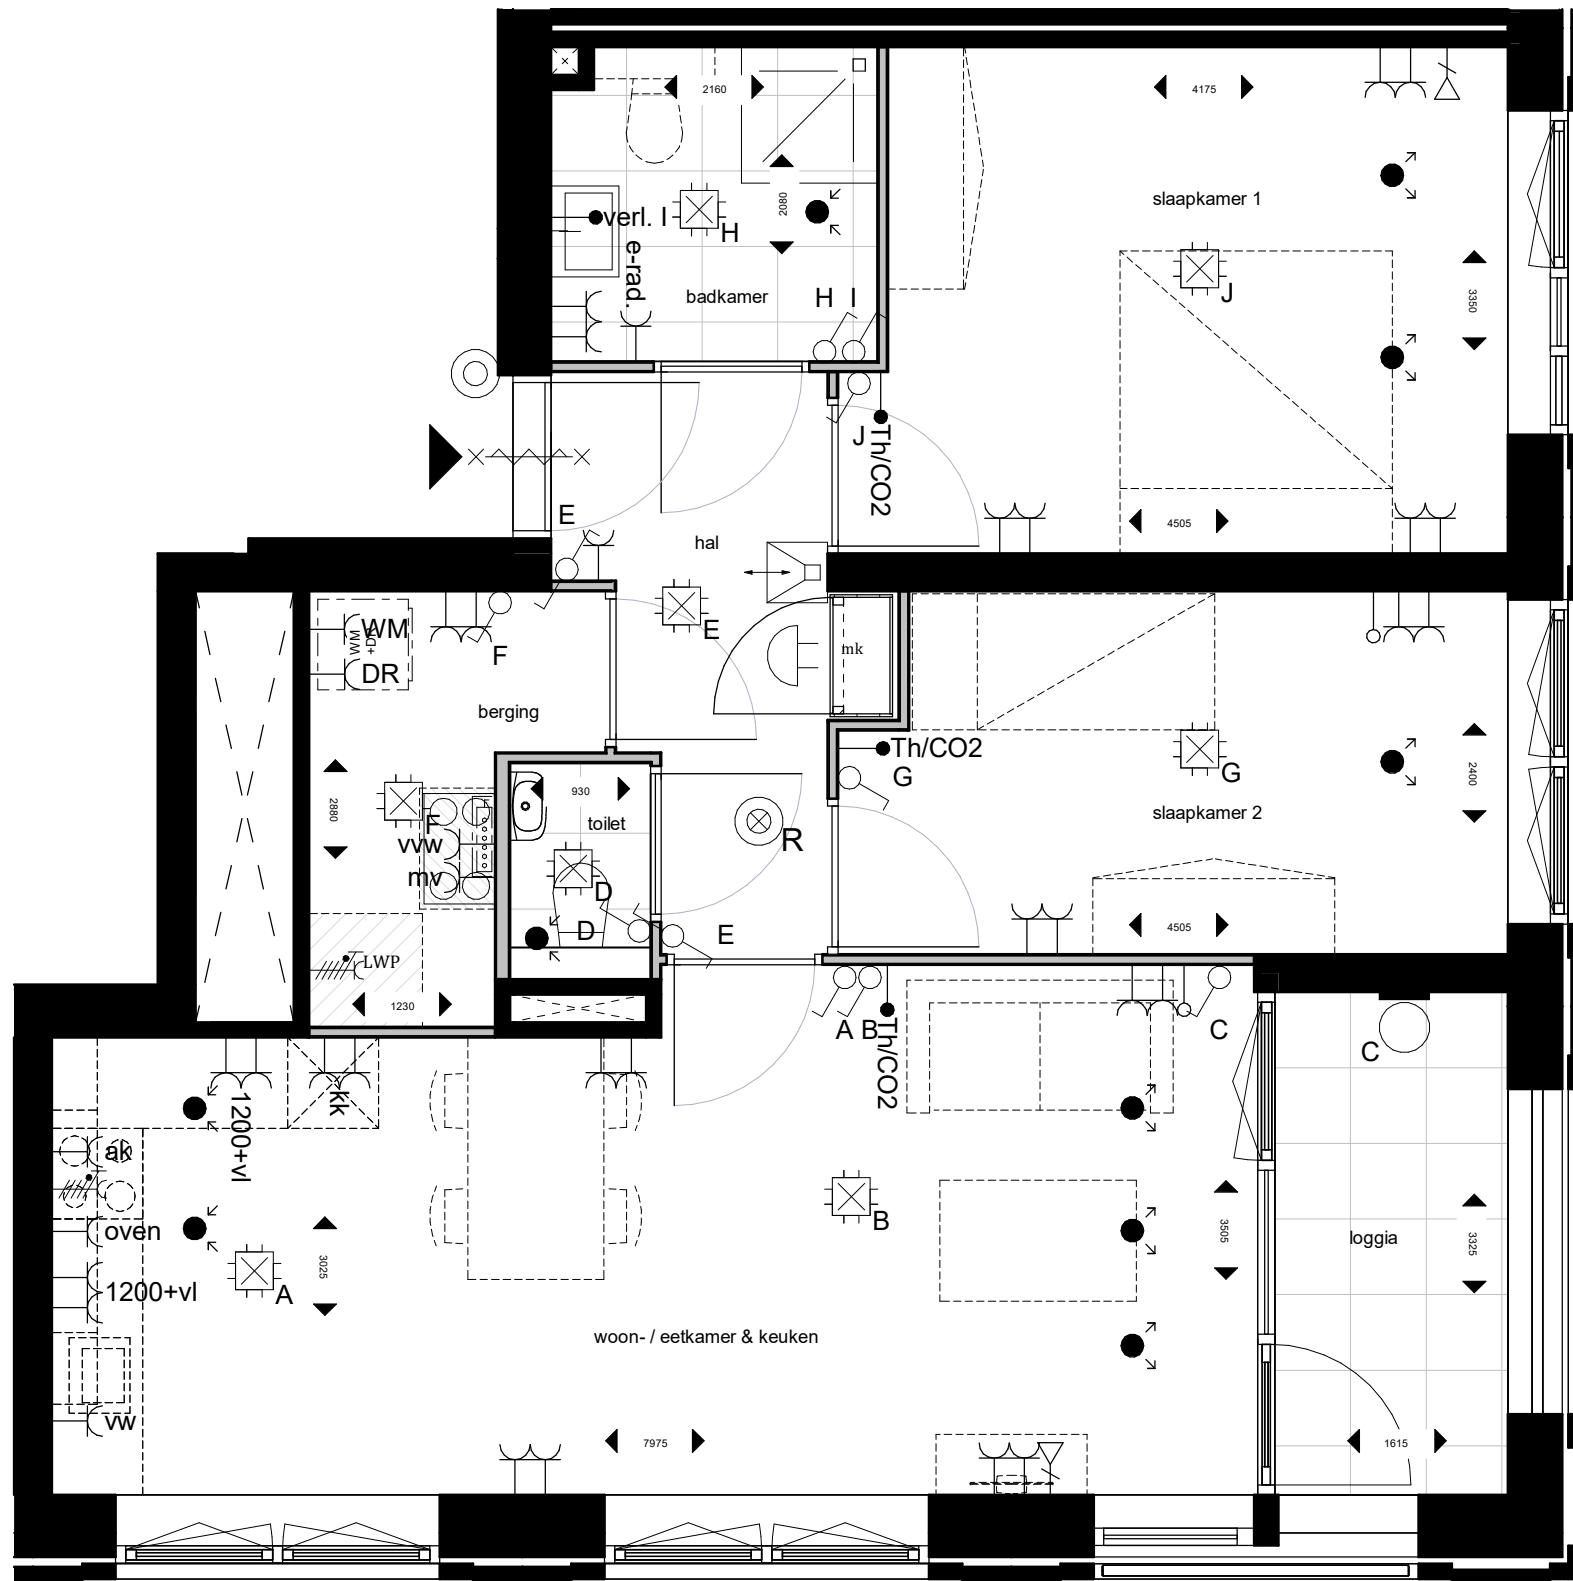

1E VERDIEPING

RENVOOI INSTALLATIES

- |  |   |  |                       |  |                   |
|--|---|--|-----------------------|--|-------------------|
|  | enkele wandcontactdoos met randaarde                            |  | CO2 meter             |  | wissel schakelaar |
|  | dubbele wandcontactdoos met randaarde                           |  | deurbel               |  | plafondlichtpunt  |
|  | datapunt enkelvoudig  |  | schel                 |  | wandlichtpunt     |
|  | contactdoos 3f nul  |  | rookmelder            |  | luchtoevoer       |
|  | loze leiding  |  | schakelaar enkelpolig |  | luchtafvoer       |
|  | susrooster (enkel bij woningen aan de Burgermeester Keijzerweg) |  | thermostaat           |  | videfoon          |
|  | brandwerende deur met vrijdranger                               |  |                       |  |                   |



SCHAAL: 1:50


WONING TYPE: WIEK

BOUWNUMMER(S): A.01.02




**Molenhoek**

WONEN OP NIVEAU

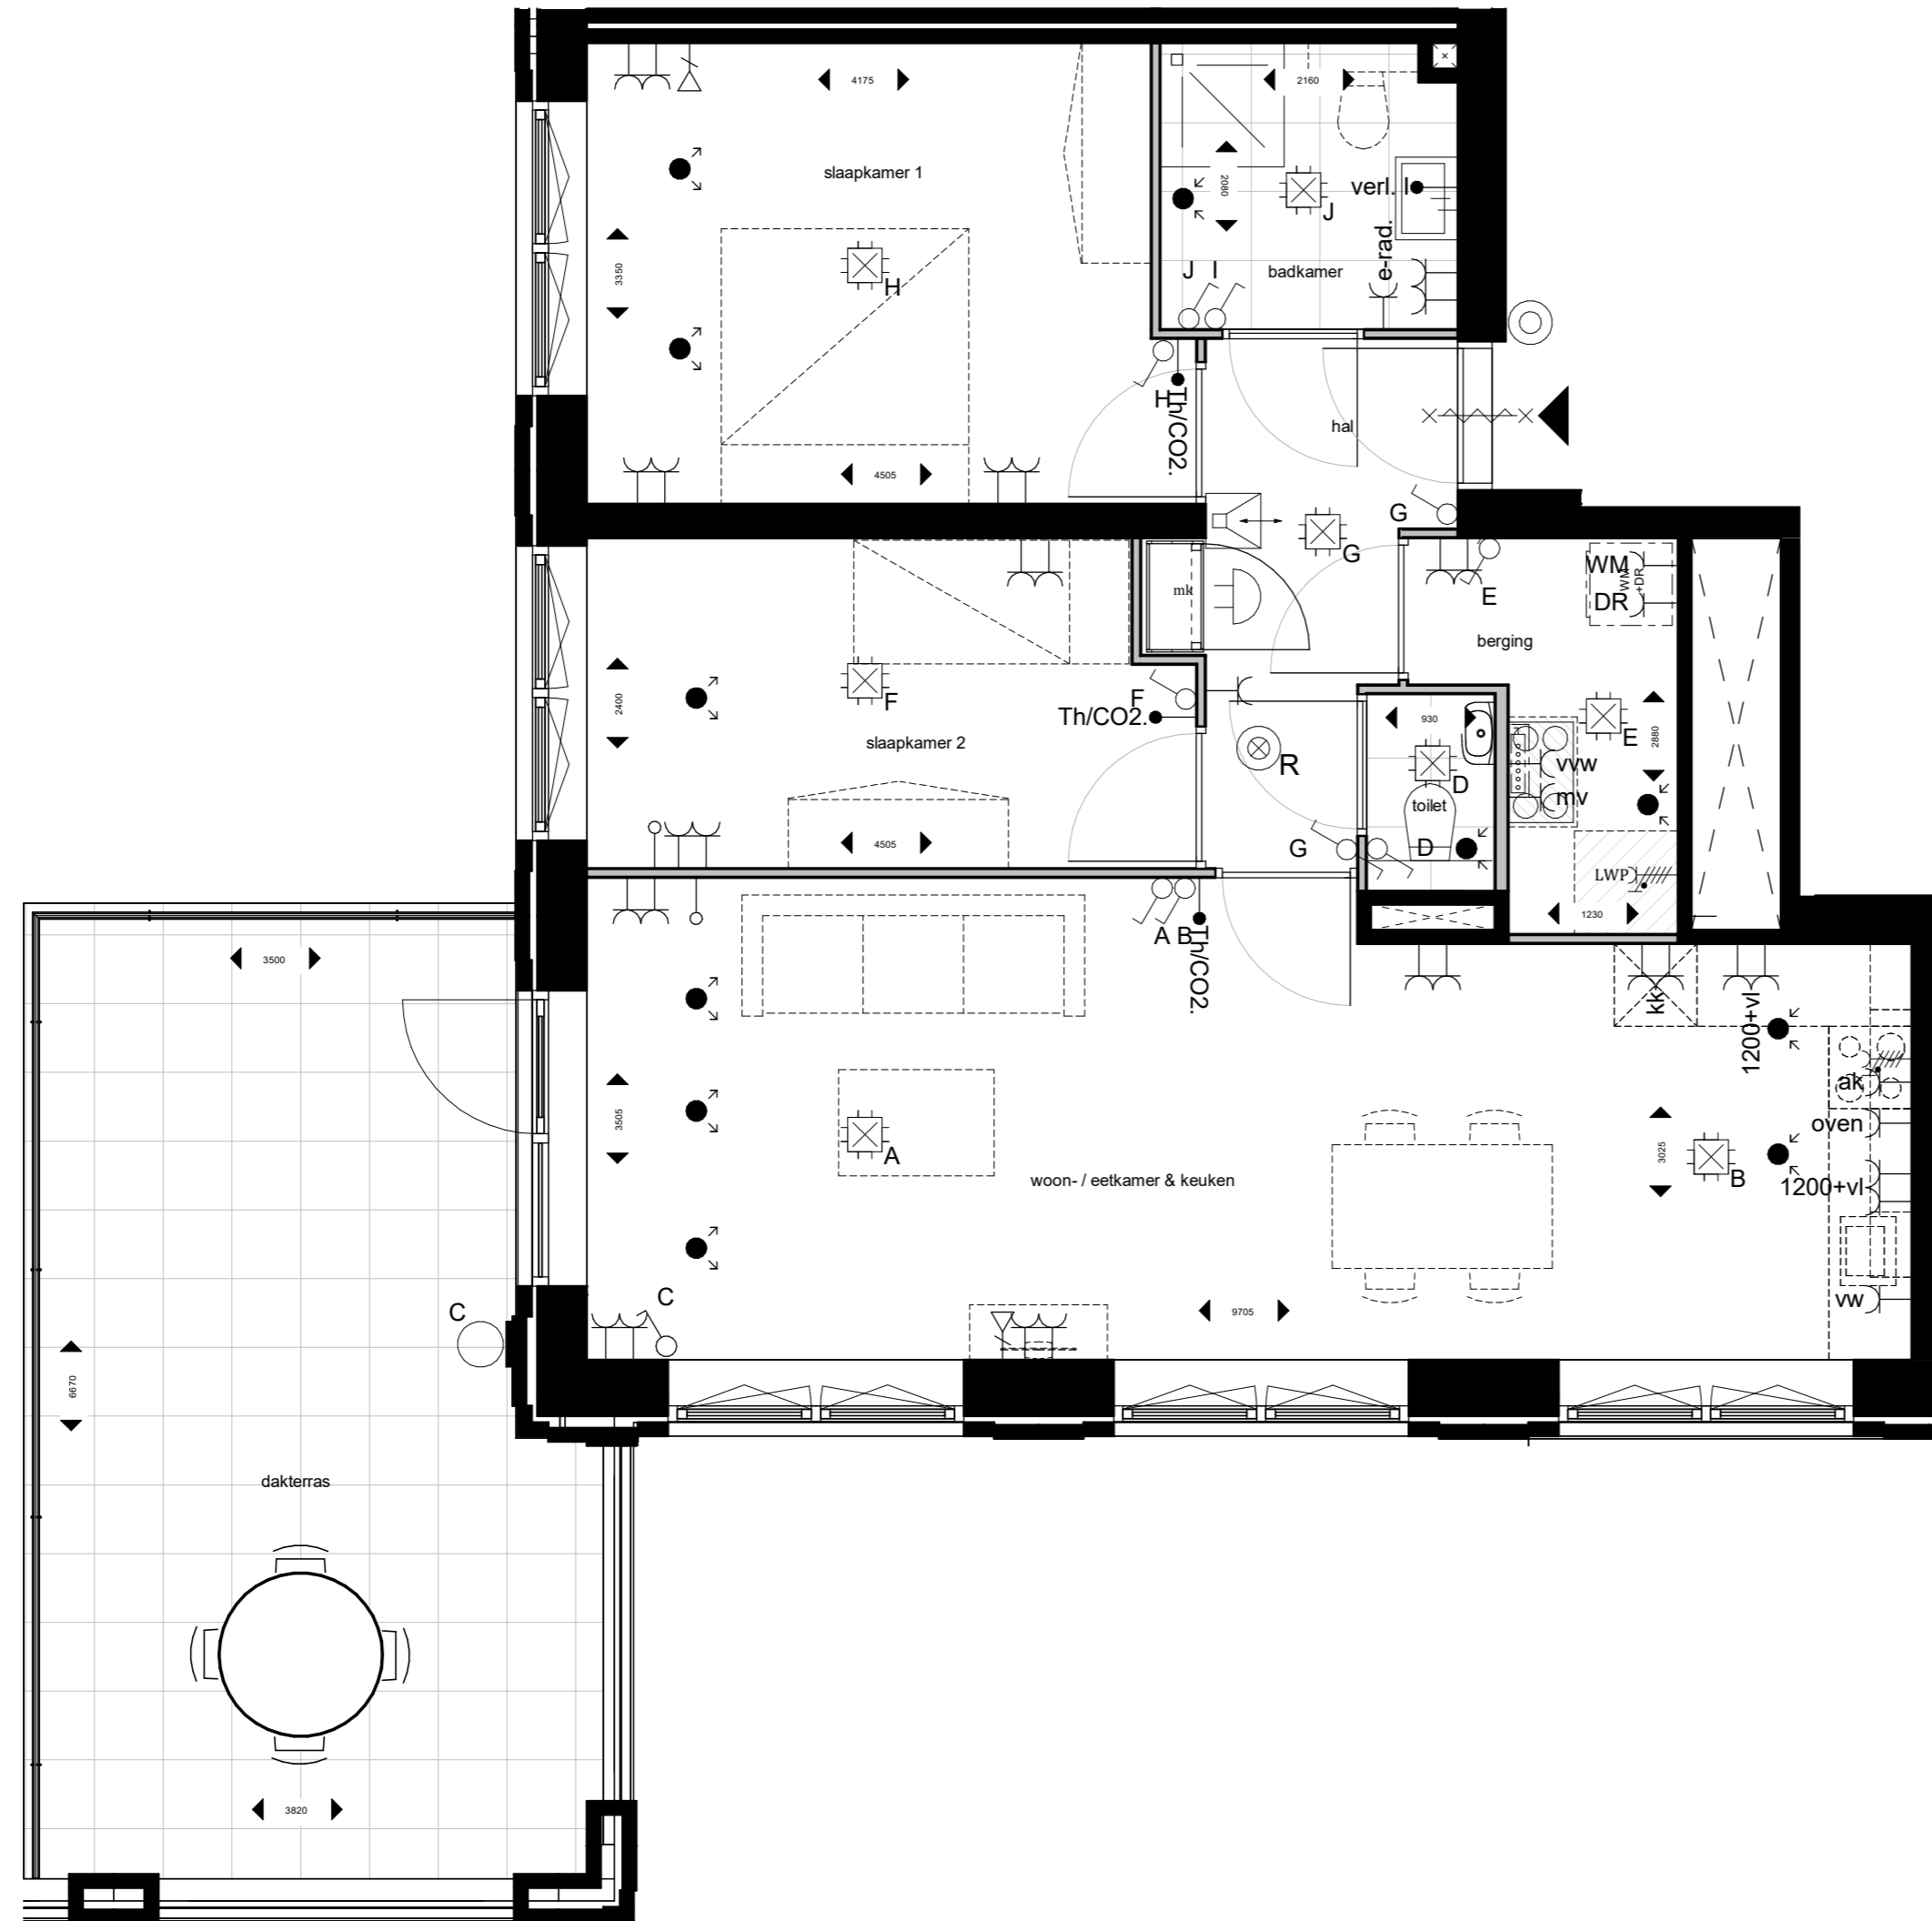

OVERZICHTSPLATTEGROND 1:500

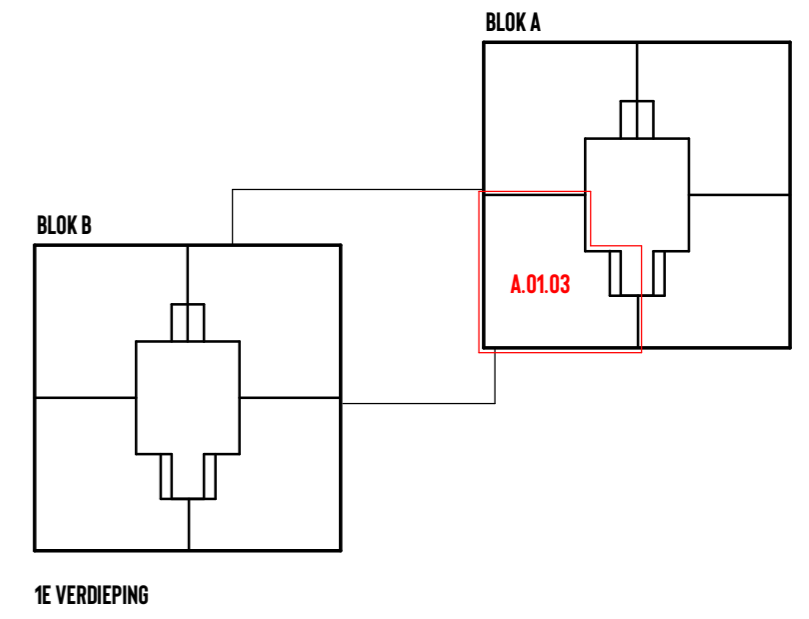

RENVOOI INSTALLATIES

- |  |   |  |                       |  |                   |
|--|---|--|-----------------------|--|-------------------|
|  | enkele wandcontactdoos met randaarde                            |  | CO2 meter             |  | wissel schakelaar |
|  | dubbele wandcontactdoos met randaarde                           |  | deurbel               |  | plafondlichtpunt  |
|  | datapunt enkelvoudig  |  | schel                 |  | wandlichtpunt     |
|  | contactdoos 3f nul  |  | rookmelder            |  | luchttoevoer      |
|  | loze leiding  |  | schakelaar enkelpolig |  | luchtafvoer       |
|  | susrooster (enkel bij woningen aan de Burgermeester Keijzerweg) |  | thermostaat           |  | videfoon          |
|  | brandwerende deur met vrijdranger                               |  |                       |  |                   |




SCHAAL: 1:50

WONING TYPE: SCHOEP  
 BOUWNUMMER(S): A.01.03



**Molenhoek**  
 WONEN OP NIVEAU

OVERZICHTSPLATTEGROND 1:500

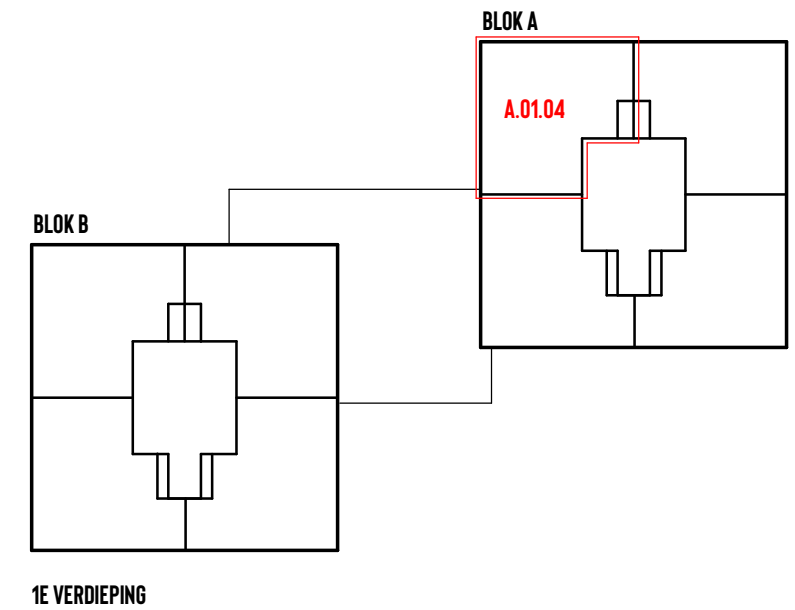

RENVOOI INSTALLATIES

- |  |   |  |                       |  |                   |
|--|---|--|-----------------------|--|-------------------|
|  | enkele wandcontactdoos met randaarde                            |  | CO2 meter             |  | wissel schakelaar |
|  | dubbele wandcontactdoos met randaarde                           |  | deurbel               |  | plafondlichtpunt  |
|  | datapunt enkelvoudig  |  | schel                 |  | wandlichtpunt     |
|  | contactdoos 3f nul  |  | rookmelder            |  | luchttoevoer      |
|  | loze leiding  |  | schakelaar enkelpolig |  | luchtafvoer       |
|  | susrooster (enkel bij woningen aan de Burgermeester Keijzerweg) |  | thermostaat           |  | videfoon          |
|  | brandwerende deur met vrijdranger                               |  |                       |  |                   |



SCHAAL: 1:50

WONING TYPE: WIEK




BOUWNUMMER(S): A.01.04



Molenhoek



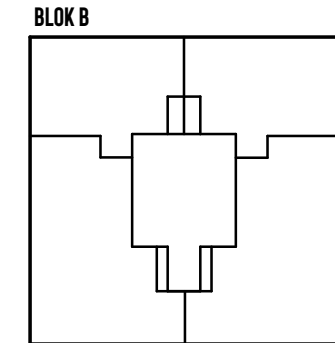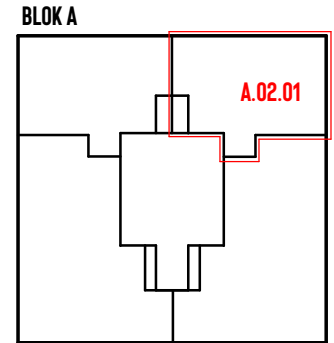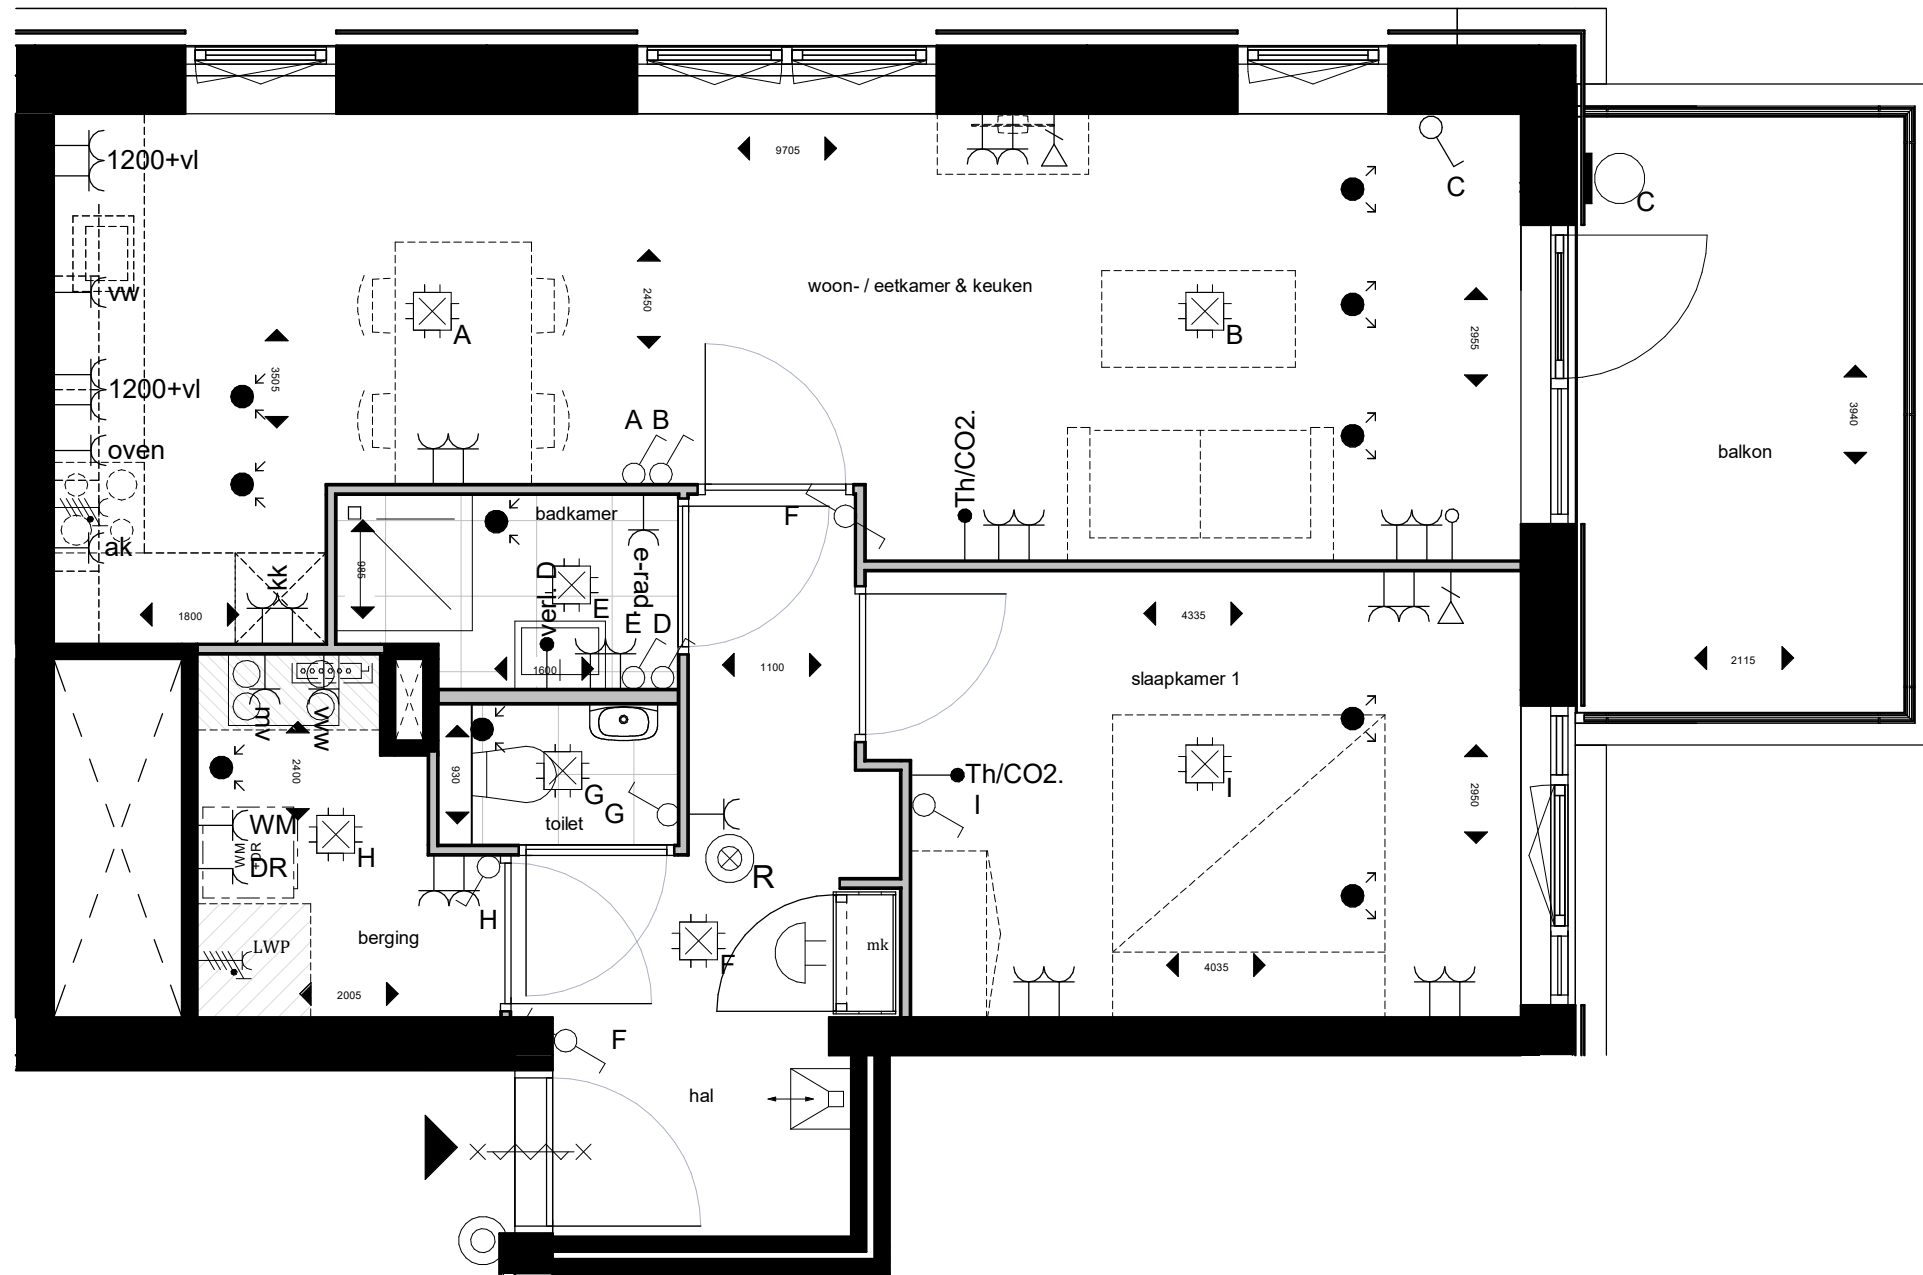


 













WONEN OP NIVEAU


OVERZICHTSPLATTEGROND 1:500

 

2E VERDIEPING

RENVOOI INSTALLATIES

-  enkele wandcontactdoos met randaarde
-  dubbele wandcontactdoos met randaarde
-  datapunt enkelvoudig
-  contactdoos 3f nul
-  loze leiding
-  V\* susrooster (enkel bij woningen aan de Burgermeester Keijzerweg)
-  brandwerende deur met vrijdranger
-  CO2 meter
-  deurbel
-  schel
-  rookmelder
-  schakelaar enkelpolig
-  Th. thermostaat
-  wissel schakelaar
-  plafondlichtpunt
-  wandlichtpunt
-  luchttoevoer
-  luchtafvoer
-  videfoon

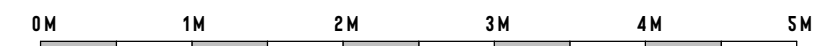


SCHAAL: 1:50


**WONING TYPE: KRUI**  
BOUWNUMMER(S): A.02.01




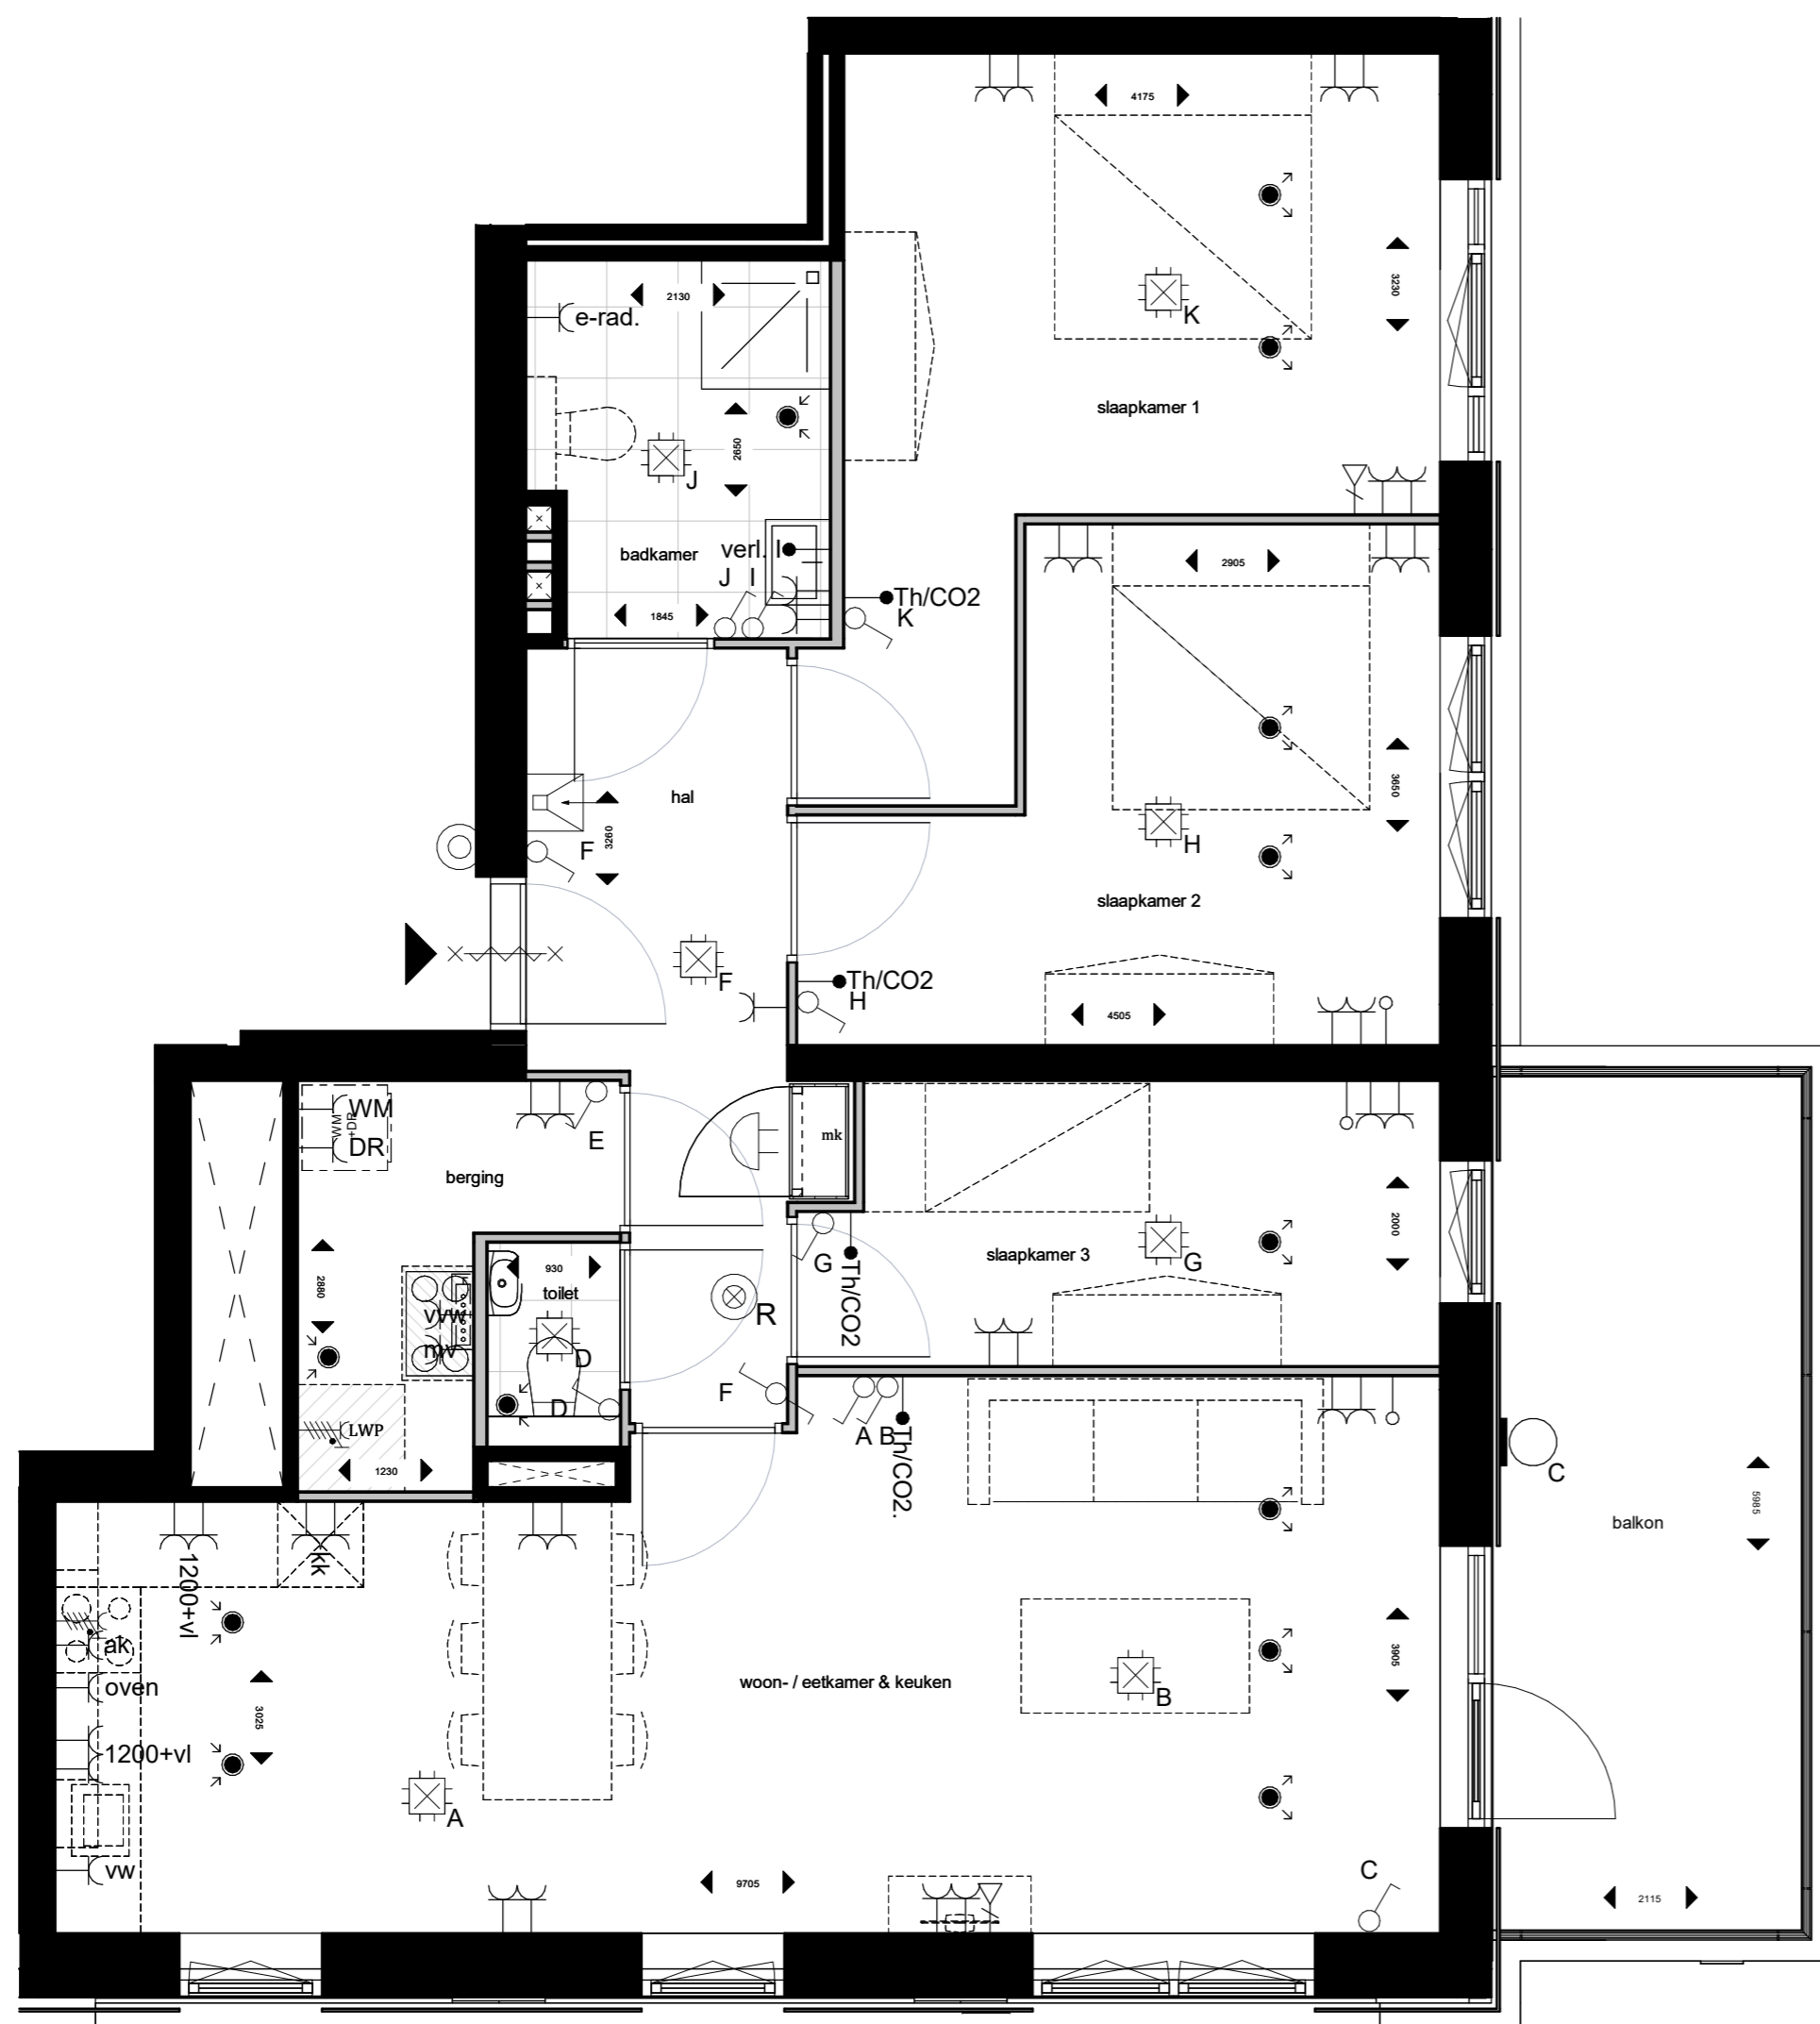



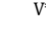

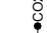





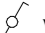


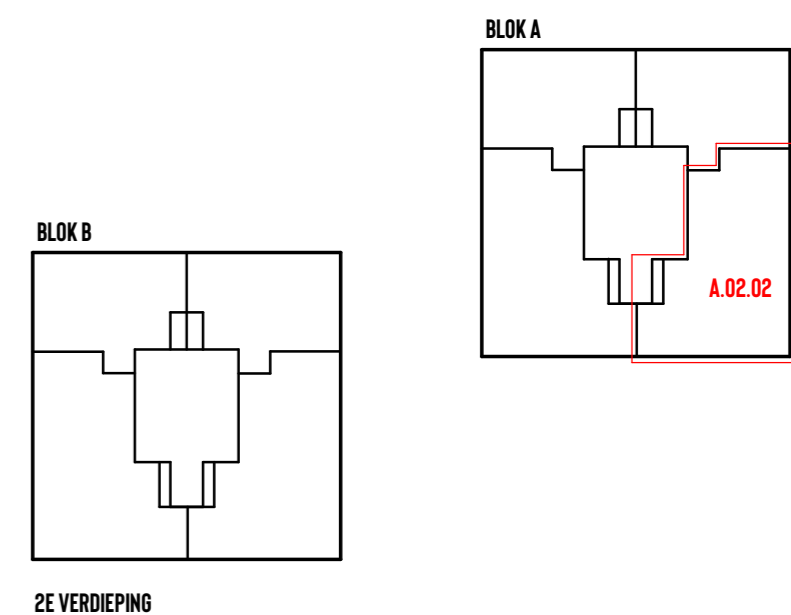


**Molenhoek**  
WONEN OP NIVEAU

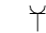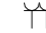

OVERZICHTSPLATTEGROND 1:500

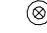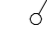

RENVOOI INSTALLATIES

-  enkele wandcontactdoos met randaarde
-  dubbele wandcontactdoos met randaarde
-  datapunt enkelvoudig
-  contactdoos 3f nul
-  loze leiding
-  \* susrooster (enkel bij woningen aan de Burgermeester Keizerweg)
-  brandwerende deur met vrijdranger
-  CO2 meter
-  deurbel
-  schel
-  rookmelder
-  schakelaar enkelpolig
-  thermostaat
-  wissel schakelaar
-  plafondlichtpunt
-  wandlichtpunt
-  luchttoevoer
-  luchtafvoer
-  videofoon




SCHAAL: 1:50


WONING TYPE: MAAL  
BOUWNUMMER(S): A.02.02



**Molenhoek**  
WONEN OP NIVEAU

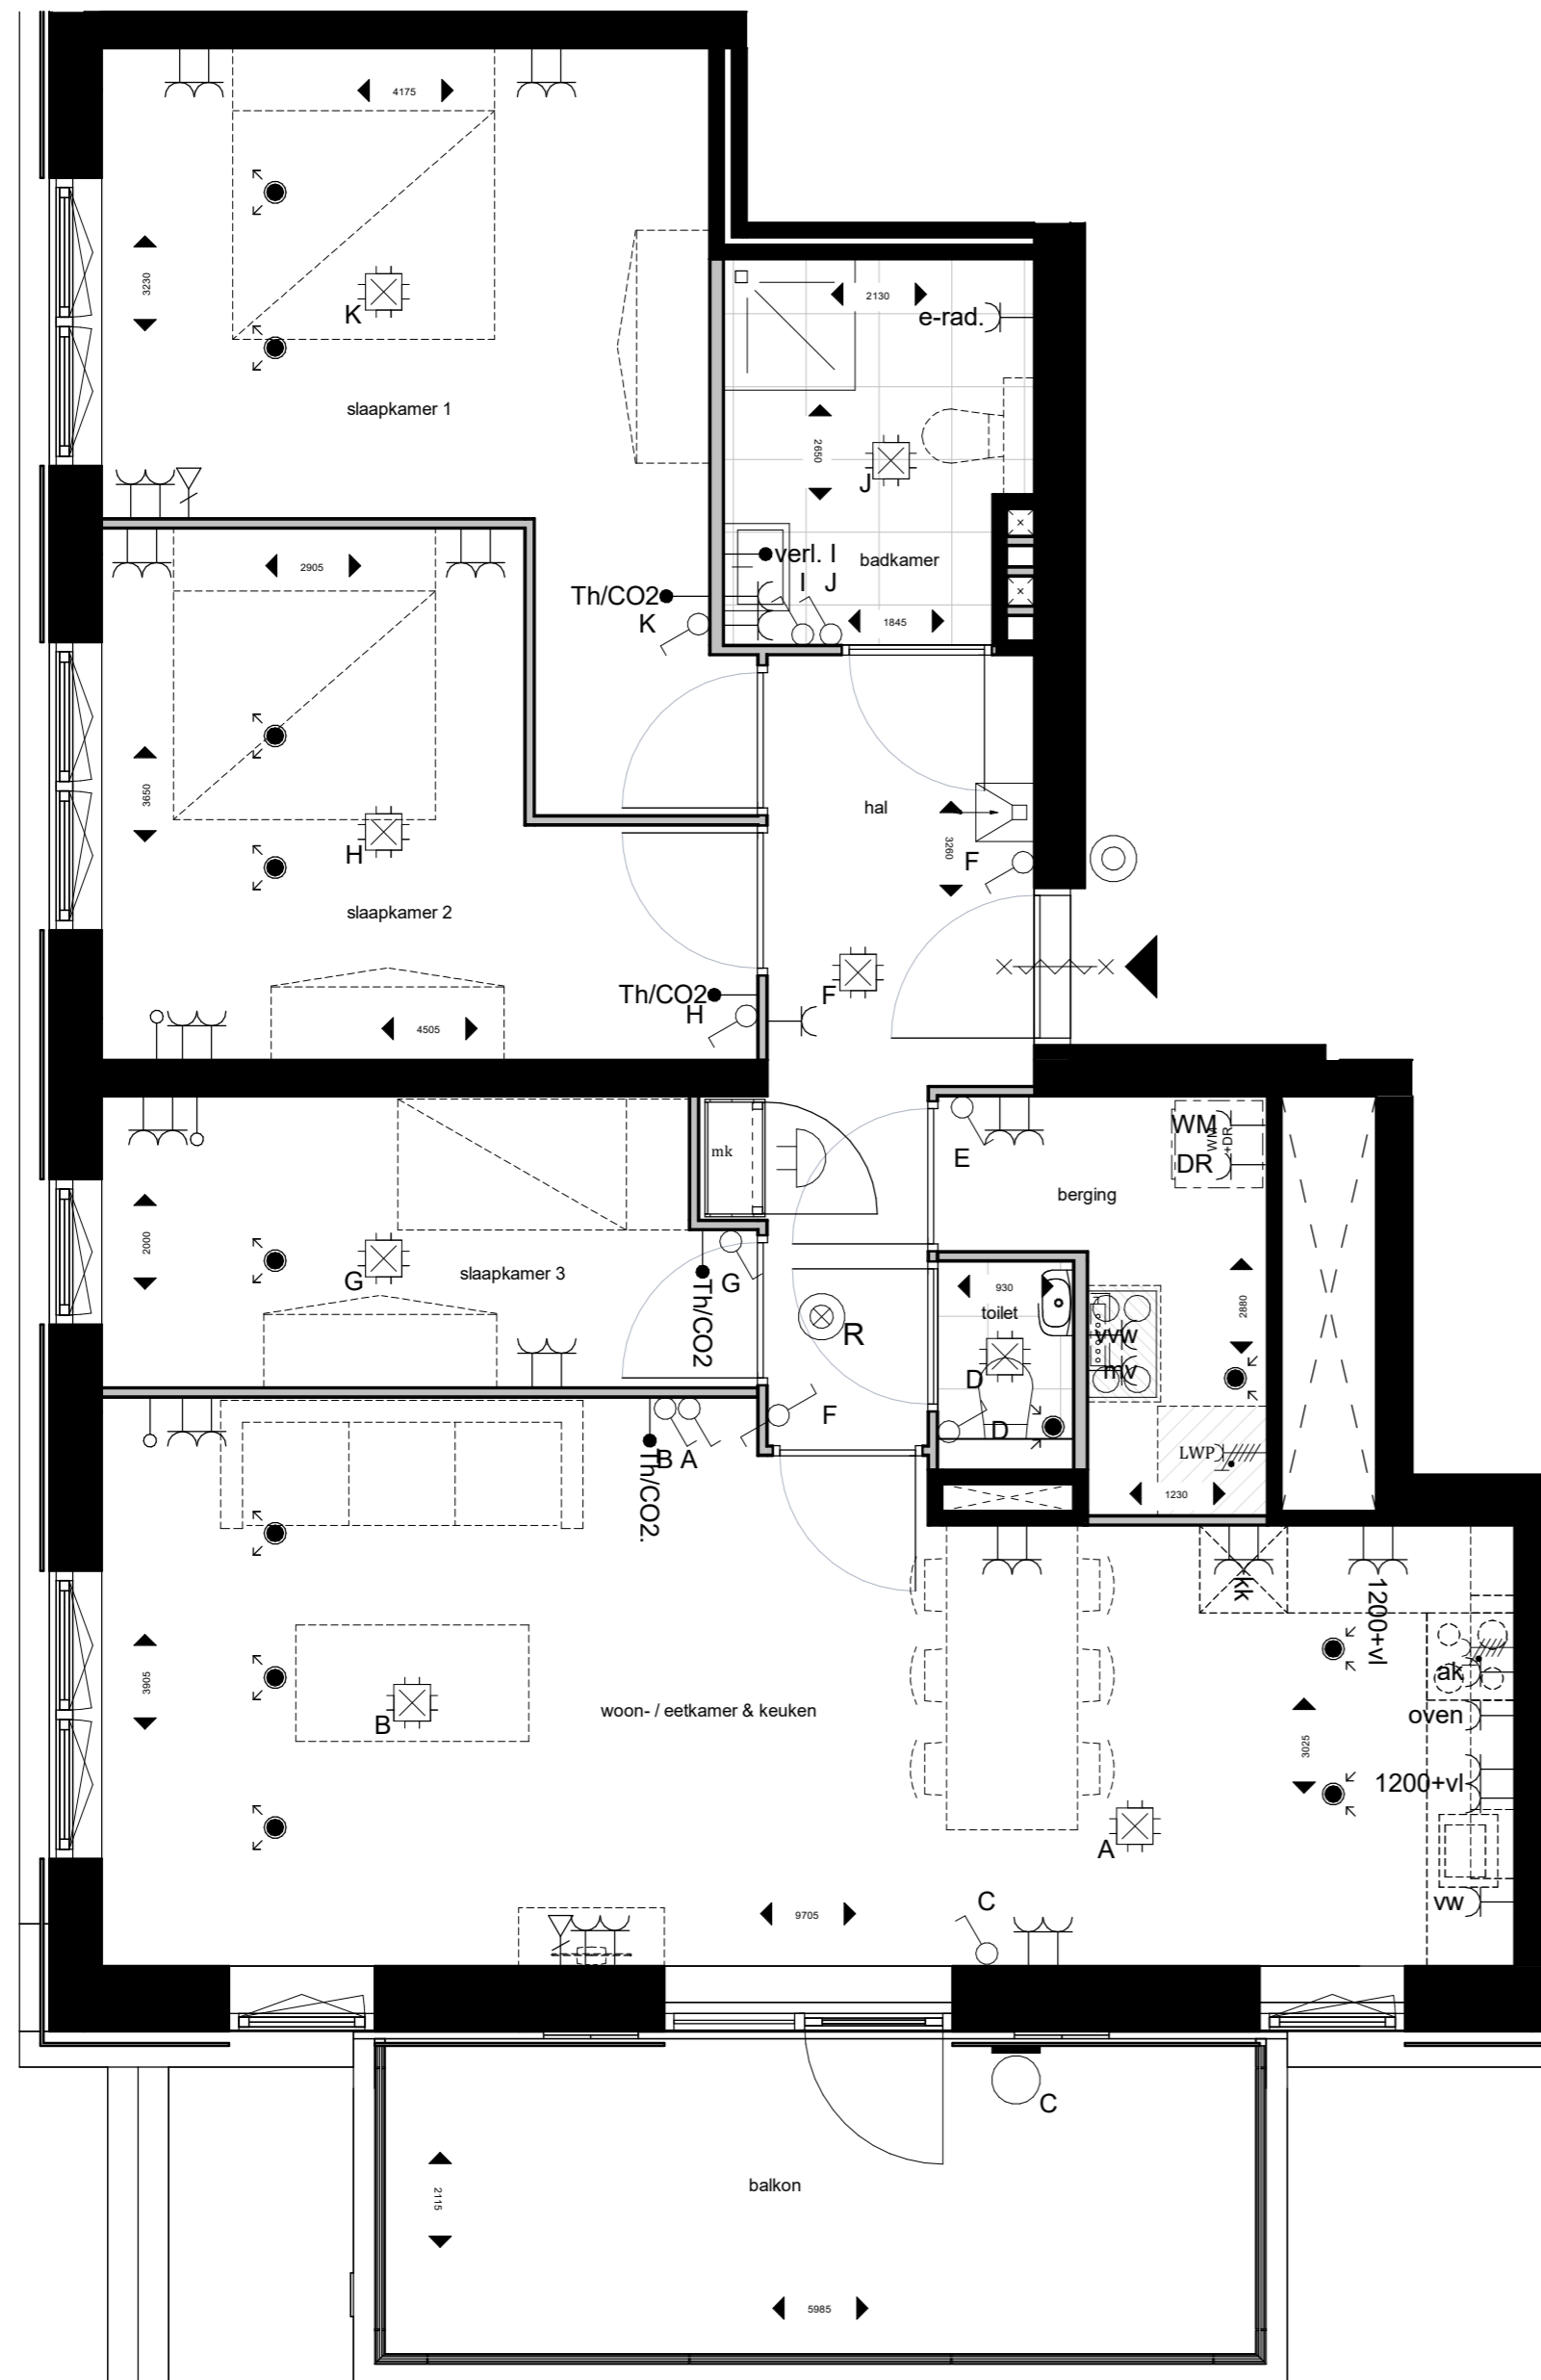

OVERZICHTSPLATTEGROND 1:500

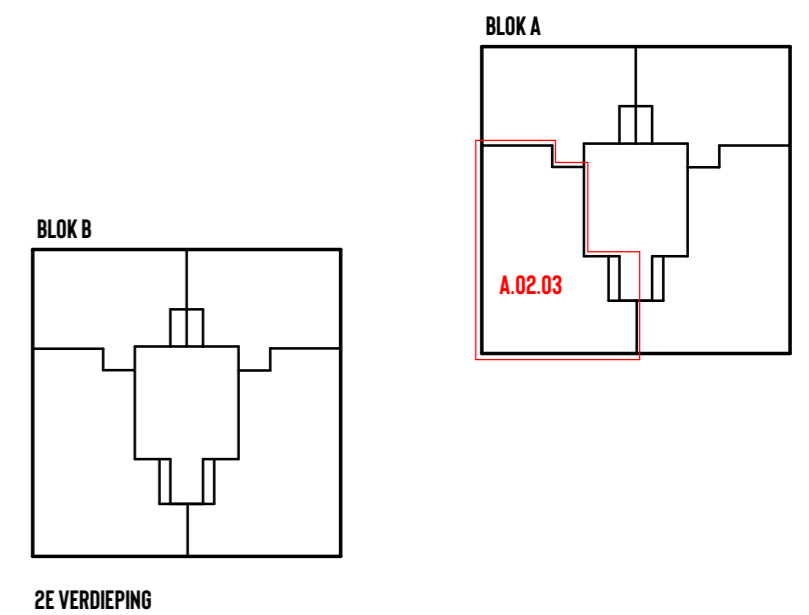

RENVOOI INSTALLATIES

- |   |                         |                     |
|---|-------------------------|---------------------|
| Y enkele wandcontactdoos met randaarde                            | CO2 CO2 meter           | W wissel schakelaar |
| Y dubbele wandcontactdoos met randaarde                           | ⊙ deurbel               | ⊗ plafondlichtpunt  |
| ∇ datapunt enkelvoudig  | ⊕ schel                 | ○ wandlichtpunt     |
| ⊕ contactdoos 3f nul  | ⊗ rookmelder            | ● luchttoevoer      |
| ⊖ loze leiding  | ⊖ schakelaar enkelpolig | ● luchtafvoer       |
| ∗ susrooster (enkel bij woningen aan de Burgermeester Keijzerweg) | ⊖ themostaat            | ☎ videfoon          |
| ××××× brandwerende deur met vrijdranger                           |                         |                     |




SCHAAL: 1:50

WONING TYPE: MAAL  
BOUWNUMMER(S): A.02.03




**Molenhoek**  
WONEN OP NIVEAU


OVERZICHTSPLATTEGROND 1:500

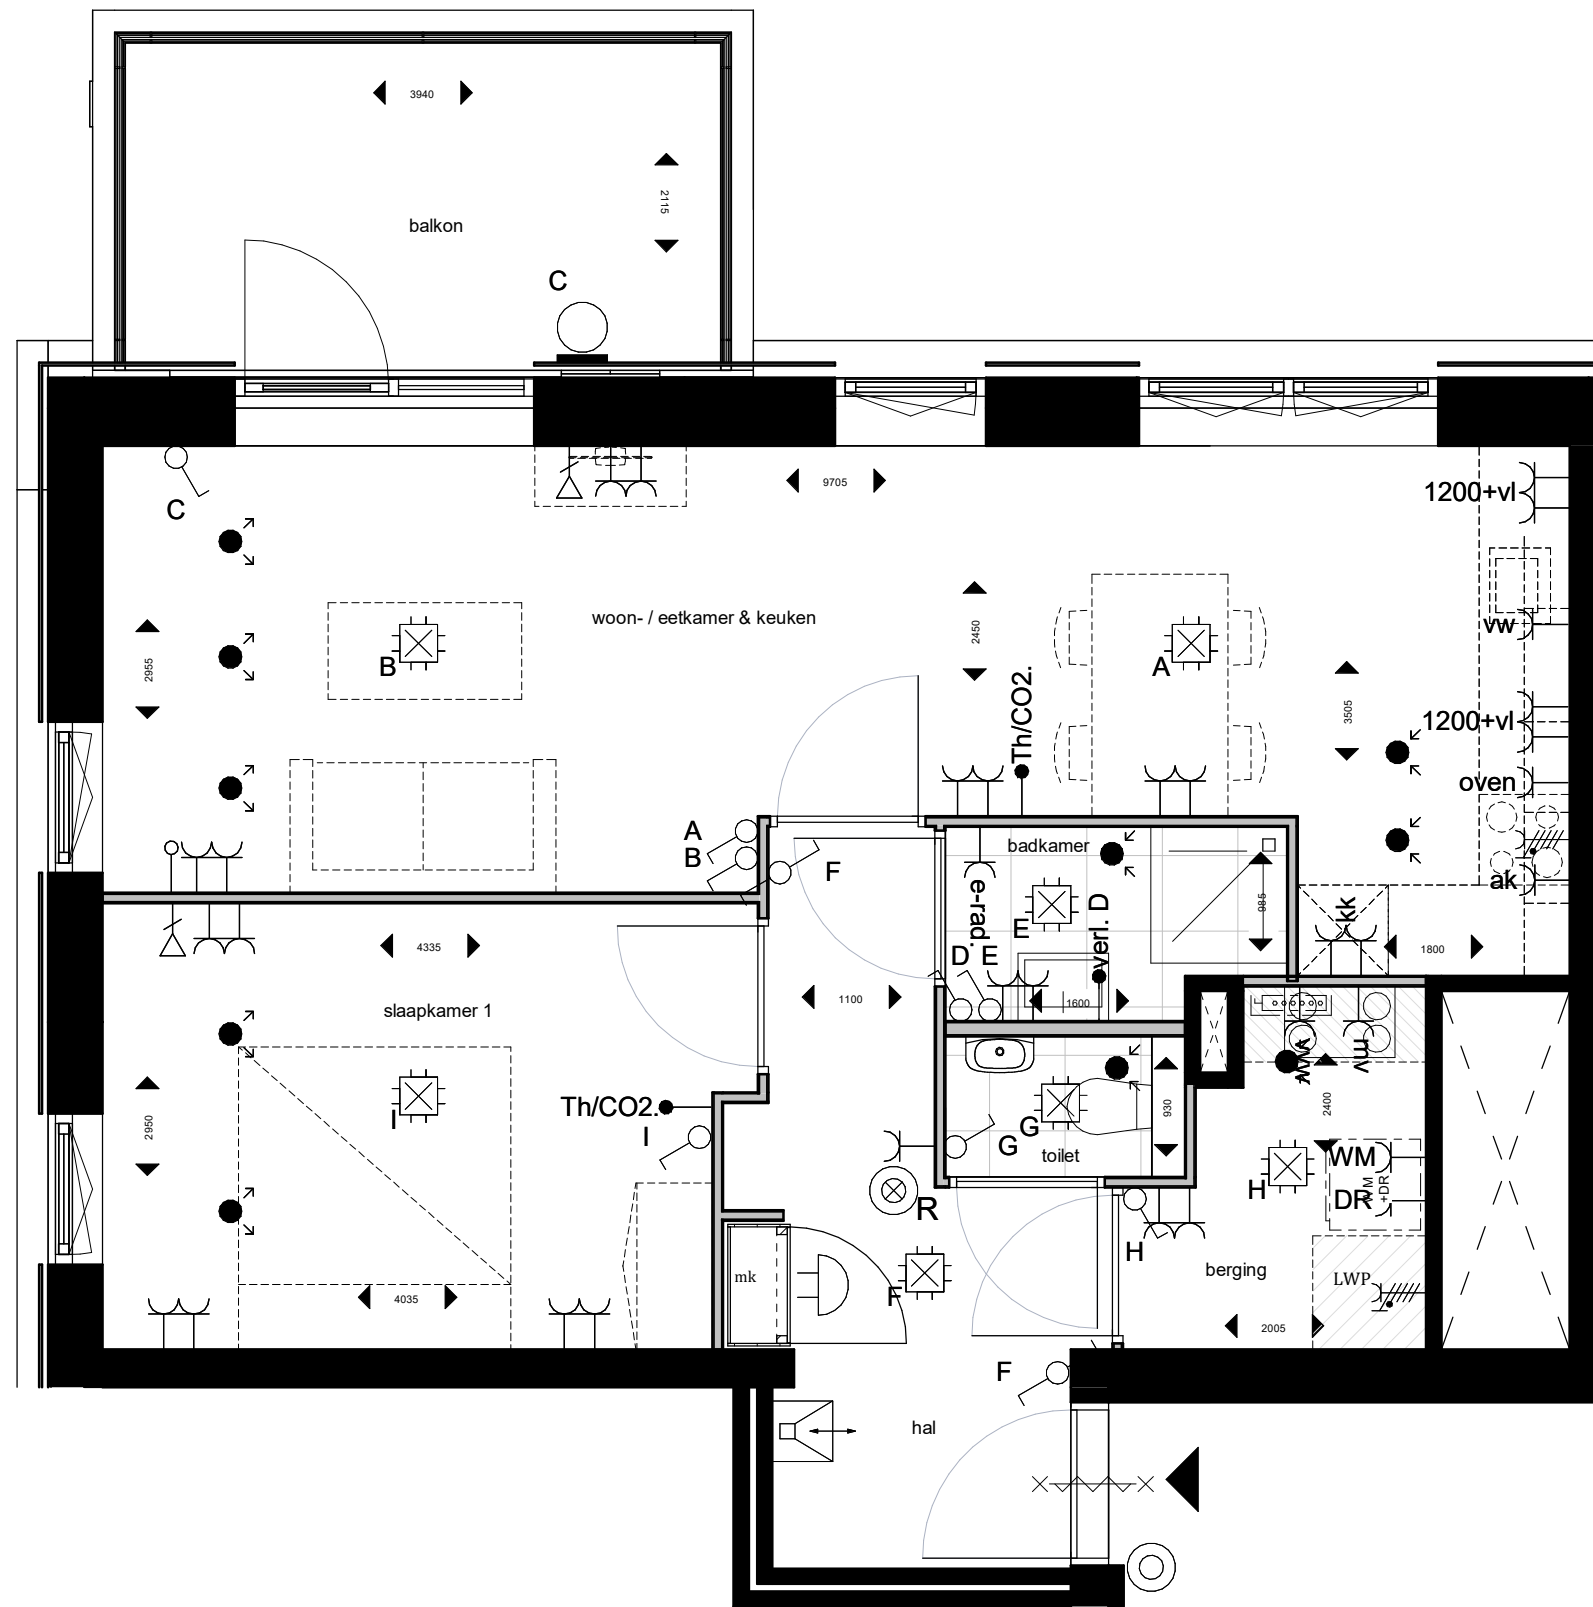

BLOK A

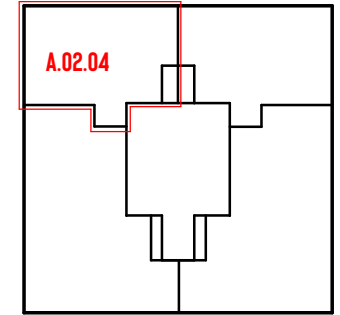

BLOK B

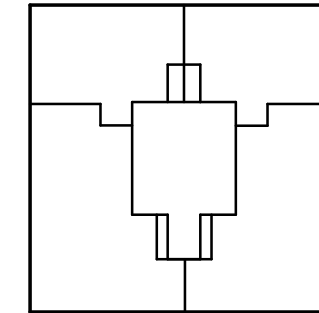

2E VERDIEPING

RENVOOI INSTALLATIES

- |  |   |  |                       |  |                   |
|--|---|--|-----------------------|--|-------------------|
|  | enkele wandcontactdoos met randaarde                            |  | CO2 meter             |  | wissel schakelaar |
|  | dubbele wandcontactdoos met randaarde                           |  | deurbel               |  | plafondlichtpunt  |
|  | datapunt enkelvoudig  |  | schel                 |  | wandlichtpunt     |
|  | contactdoos 3f nul  |  | rookmelder            |  | luchttoevoer      |
|  | loze leiding  |  | schakelaar enkelpolig |  | luchtafvoer       |
|  | susrooster (enkel bij woningen aan de Burgermeester Keijzerweg) |  | thermostaat           |  | videfoon          |
|  | brandwerende deur met vrijdranger                               |  |                       |  |                   |



SCHAAL: 1:50

WONING TYPE: KRUI

BOUWNUMMER(S): A.02.04






**Molenhoek**

WONEN OP NIVEAU



OVERZICHTSPLATTEGROND 1:500

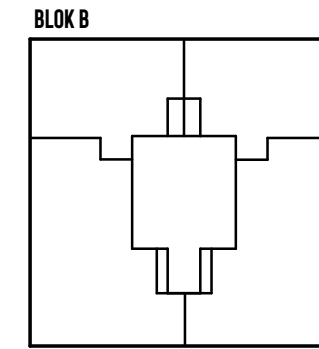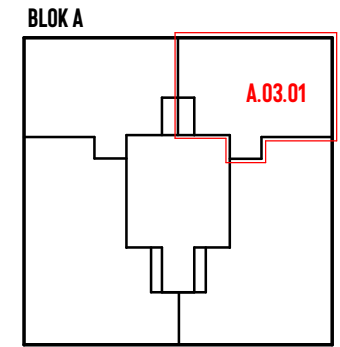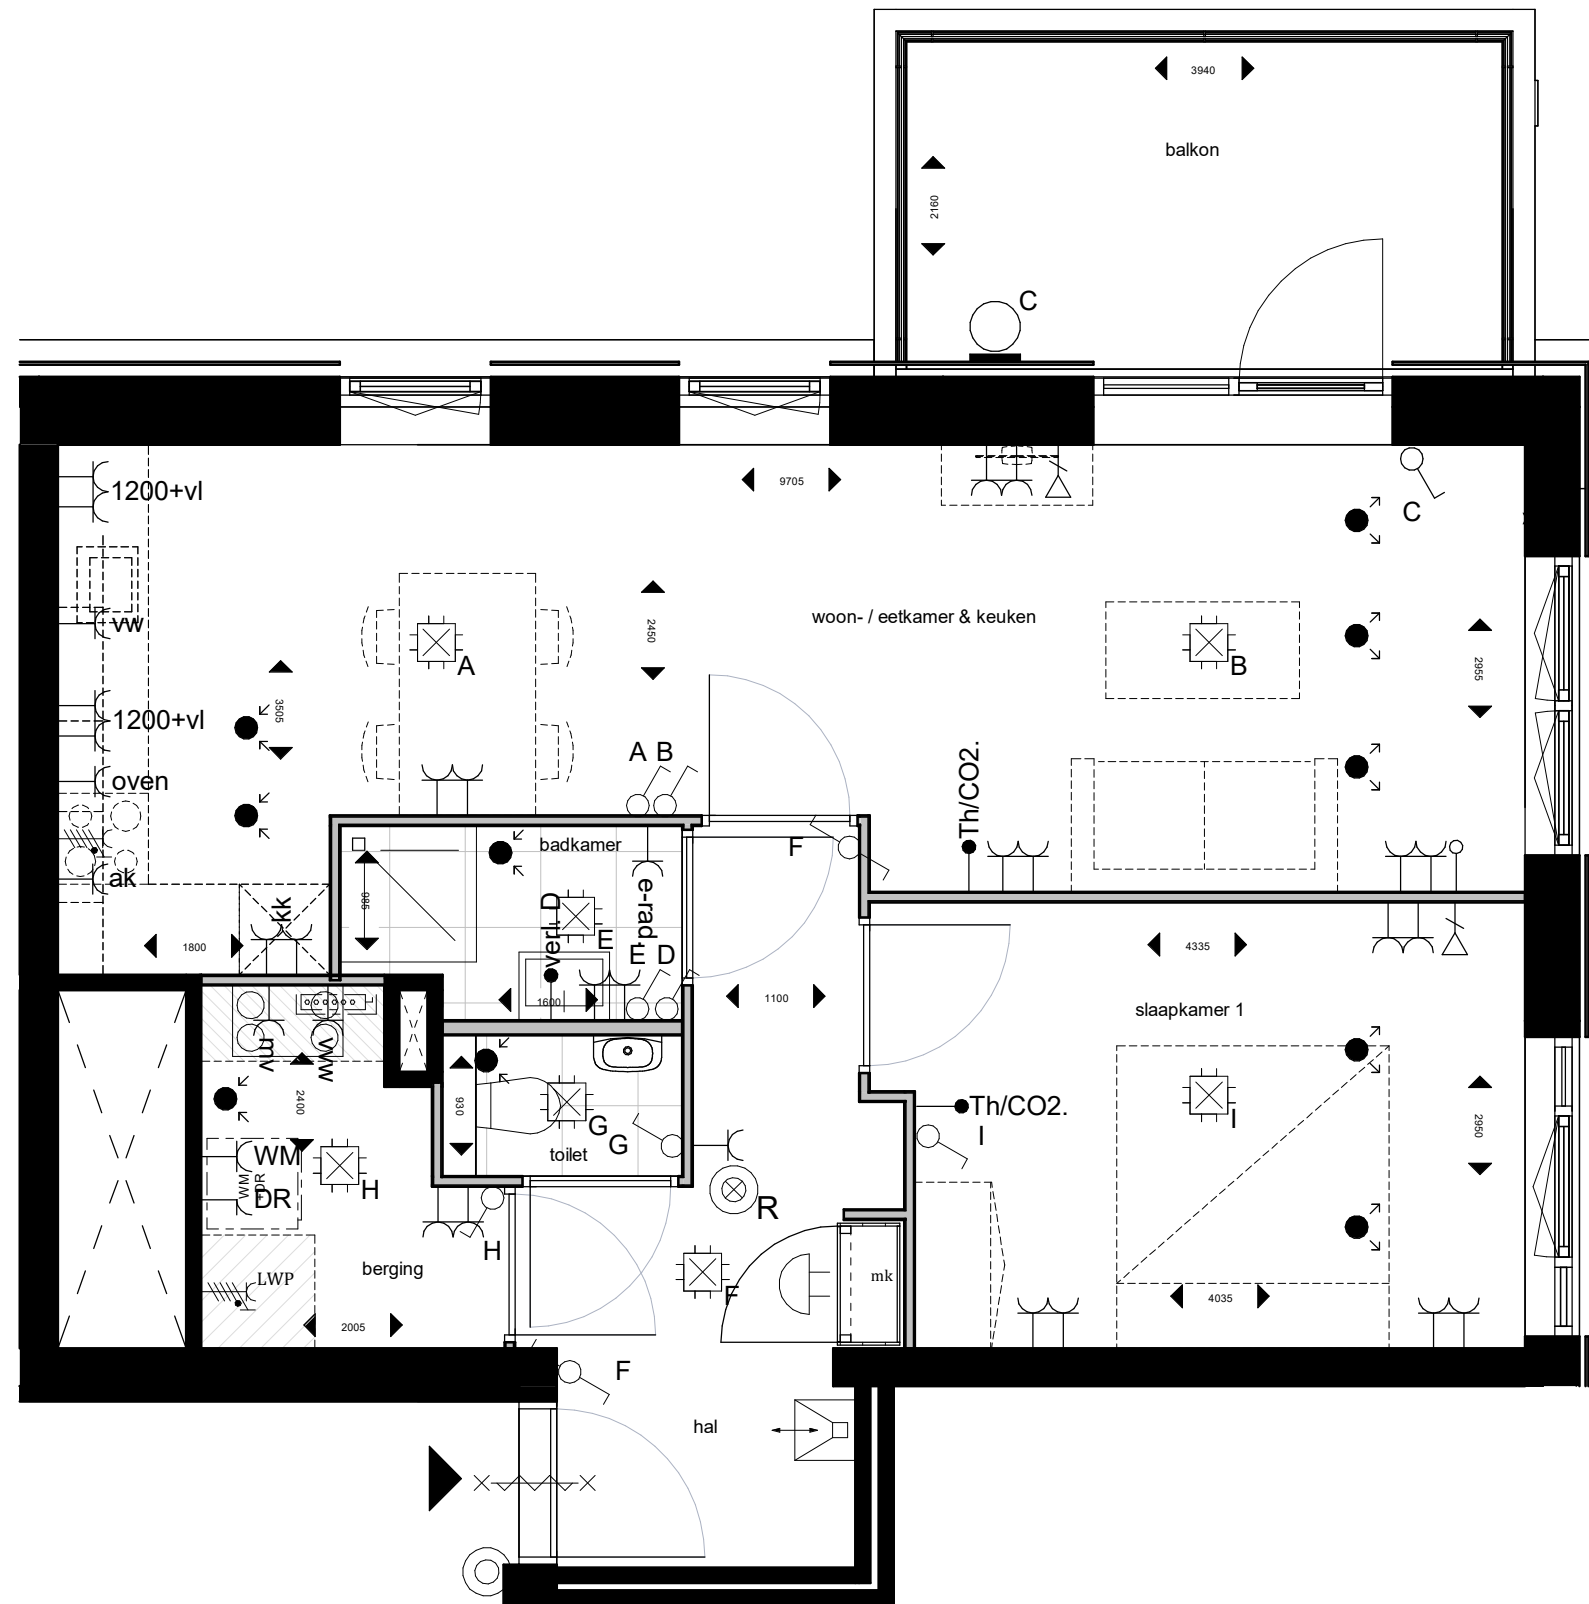

3E VERDIEPING

RENVOOI INSTALLATIES

- |  |   |  |                       |  |                   |
|--|---|--|-----------------------|--|-------------------|
|  | enkele wandcontactdoos met randaarde                            |  | CO2 meter             |  | wissel schakelaar |
|  | dubbele wandcontactdoos met randaarde                           |  | deurbel               |  | plafondlichtpunt  |
|  | datapunt enkelvoudig  |  | schel                 |  | wandlichtpunt     |
|  | contactdoos 3f nul  |  | rookmelder            |  | luchttoevoer      |
|  | loze leiding  |  | schakelaar enkelpolig |  | luchtafvoer       |
|  | susrooster (enkel bij woningen aan de Burgermeester Keijzerweg) |  | thermostaat           |  | videfoon          |
|  | brandwerende deur met vrijdranger                               |  |                       |  |                   |



SCHAAL: 1:50


WONING TYPE: KRUI

BOUWNUMMER(S): A.03.01




**Molenhoek**

WONEN OP NIVEAU

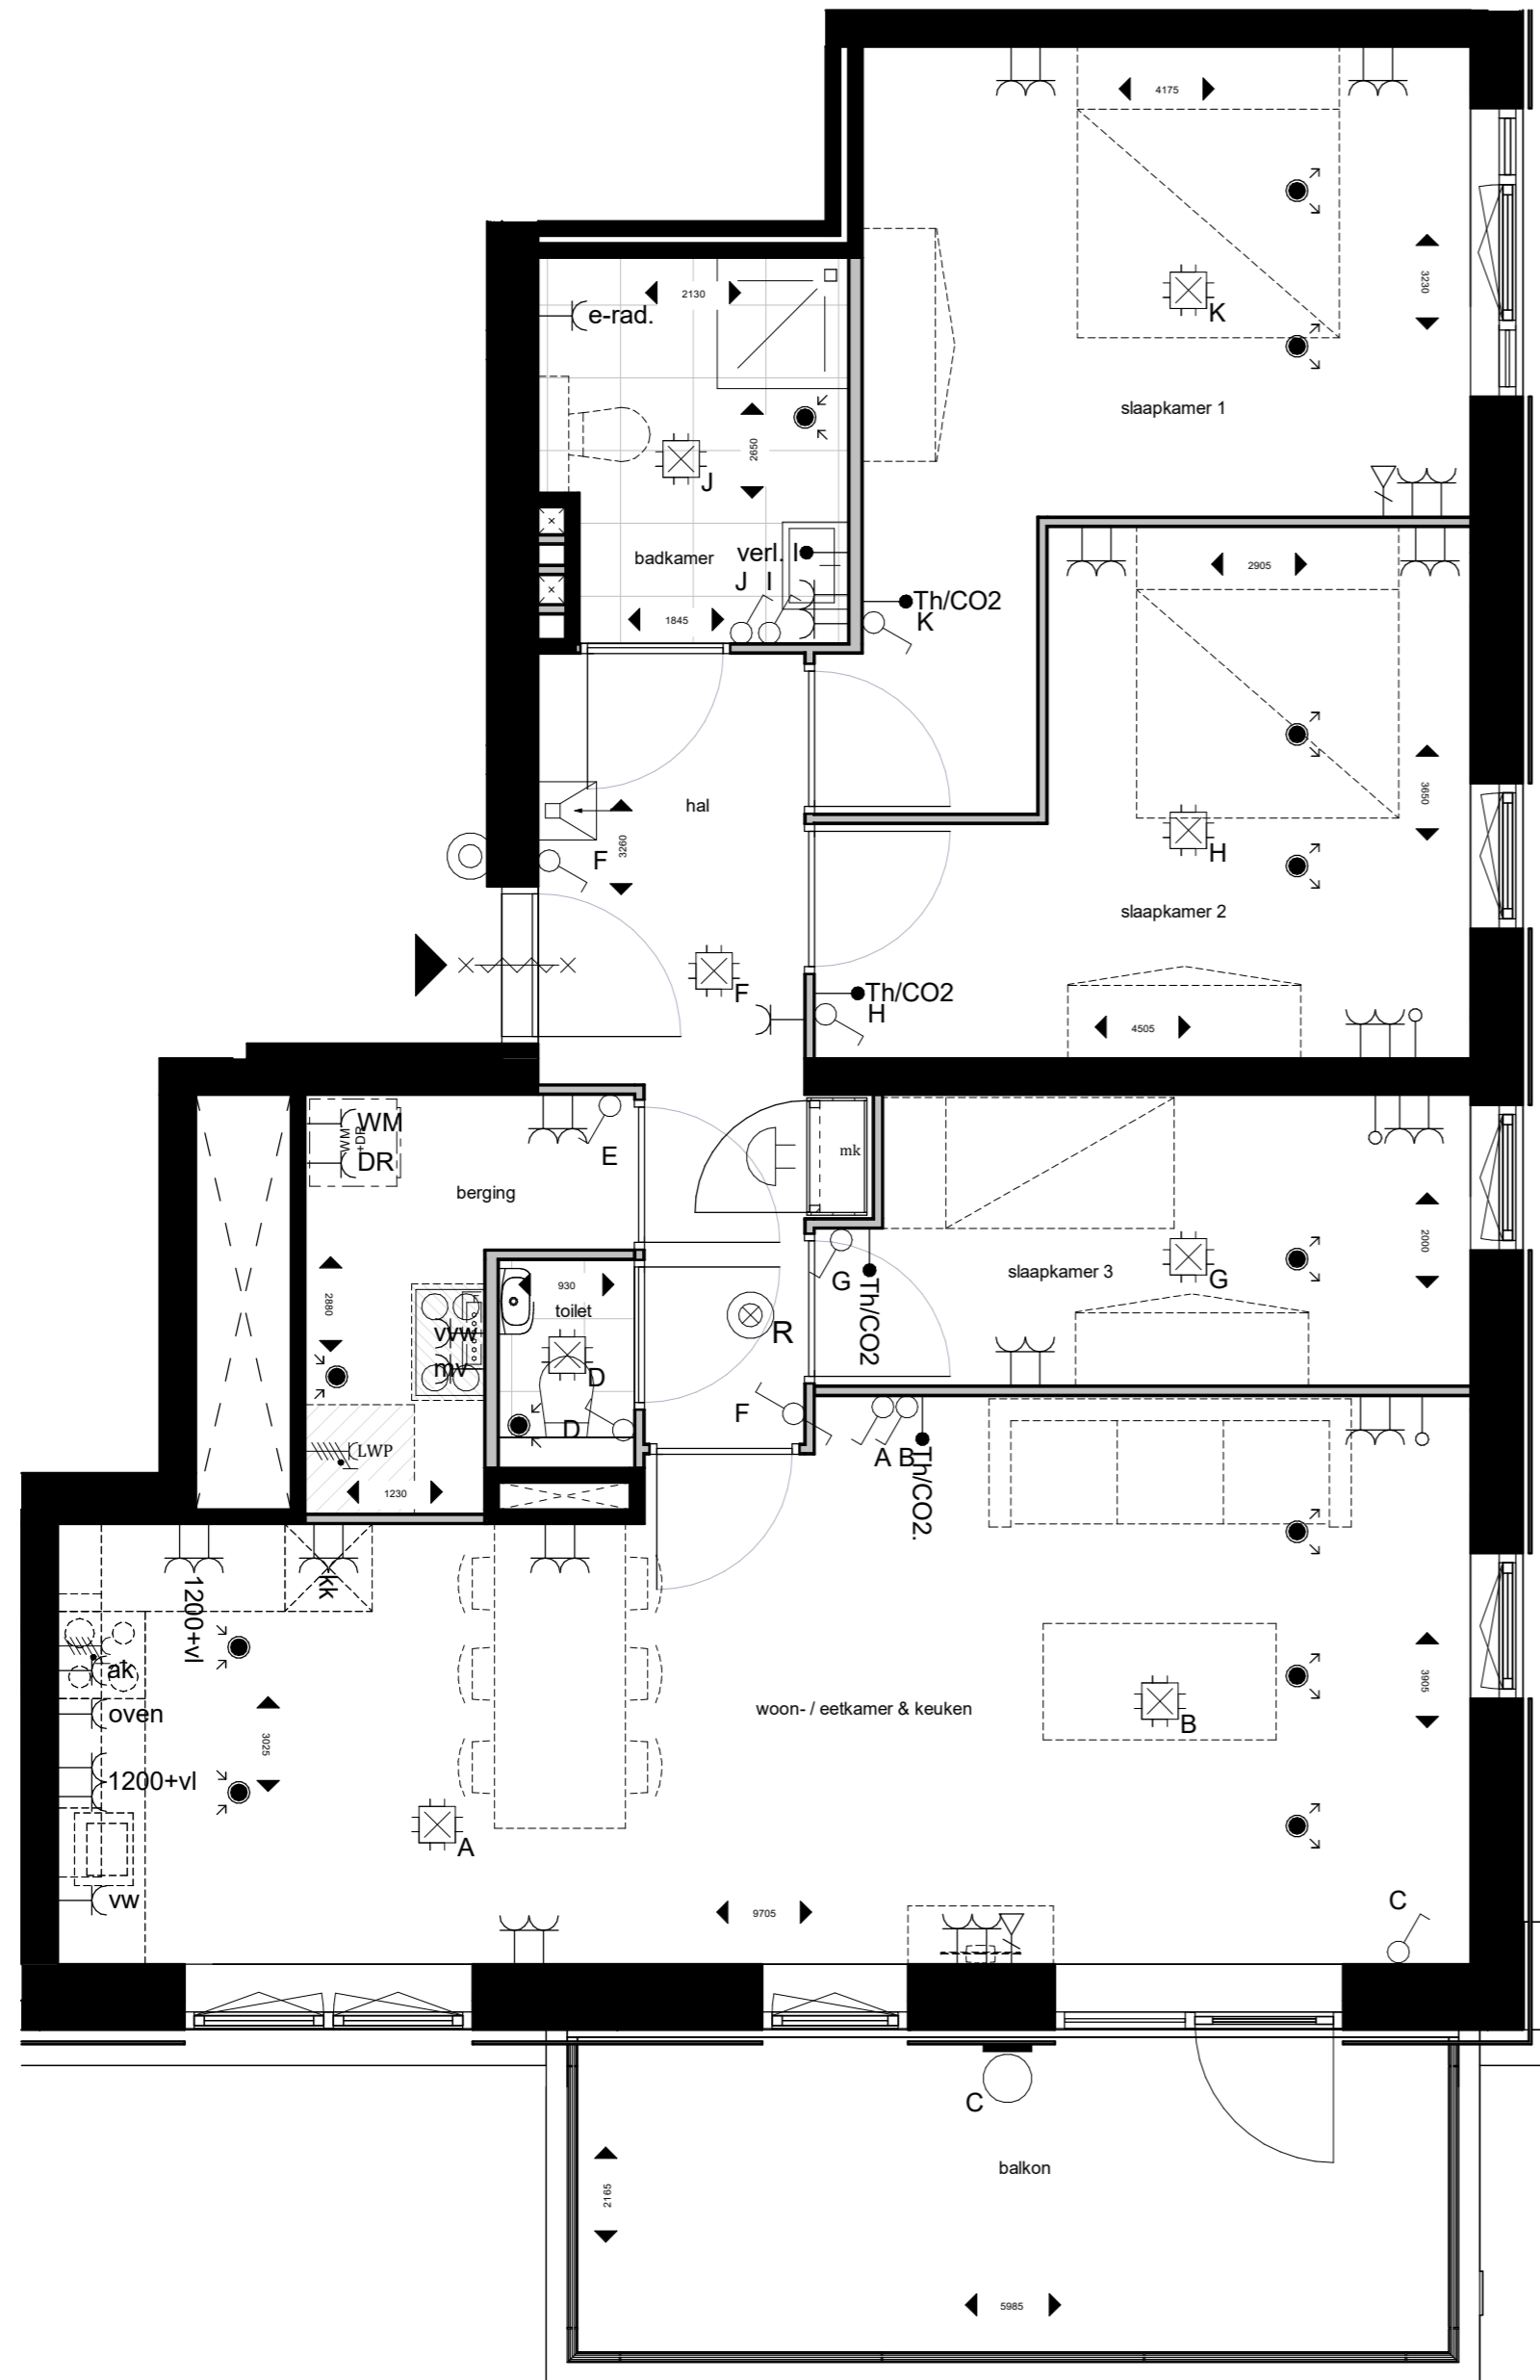

OVERZICHTSPLATTEGROND 1:500

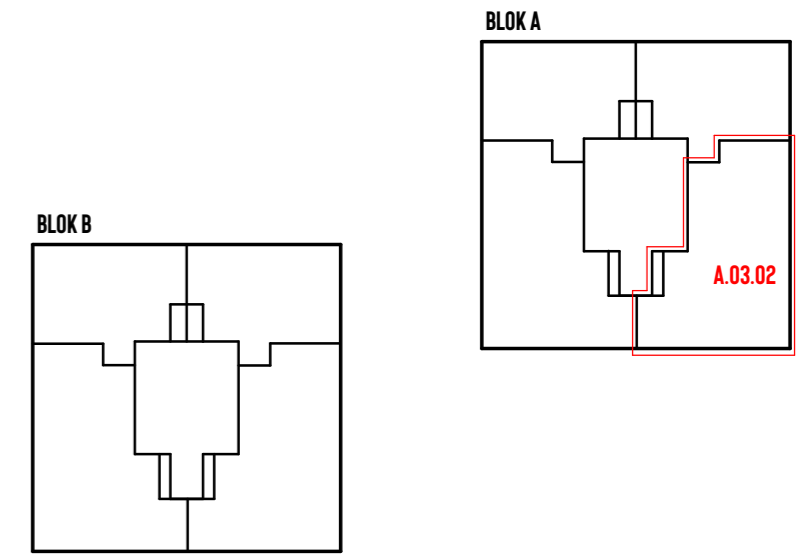

RENVOOI INSTALLATIES

- Y enkele wandcontactdoos met randaarde
- Y dubbele wandcontactdoos met randaarde
- Y datapunt enkelvoudig
- Y contactdoos 3f nul
- Y loze leiding
- V\* susrooster (enkel bij woningen aan de Burgermeester Keijzerweg)
- XXXX brandwerende deur met vrijdranger
- CO2 CO2 meter
- deurbel
- schel
- rookmelder
- schakelaar enkelpolig
- themostaat
- wissel schakelaar
- plafondlichtpunt
- wandlichtpunt
- luchttoevoer
- luchtafvoer
- videfoon




SCHAAL: 1:50


WONING TYPE: MAAL  
BOUWNUMMER(S): A.03.02



**Molenhoek**  
WONEN OP NIVEAU

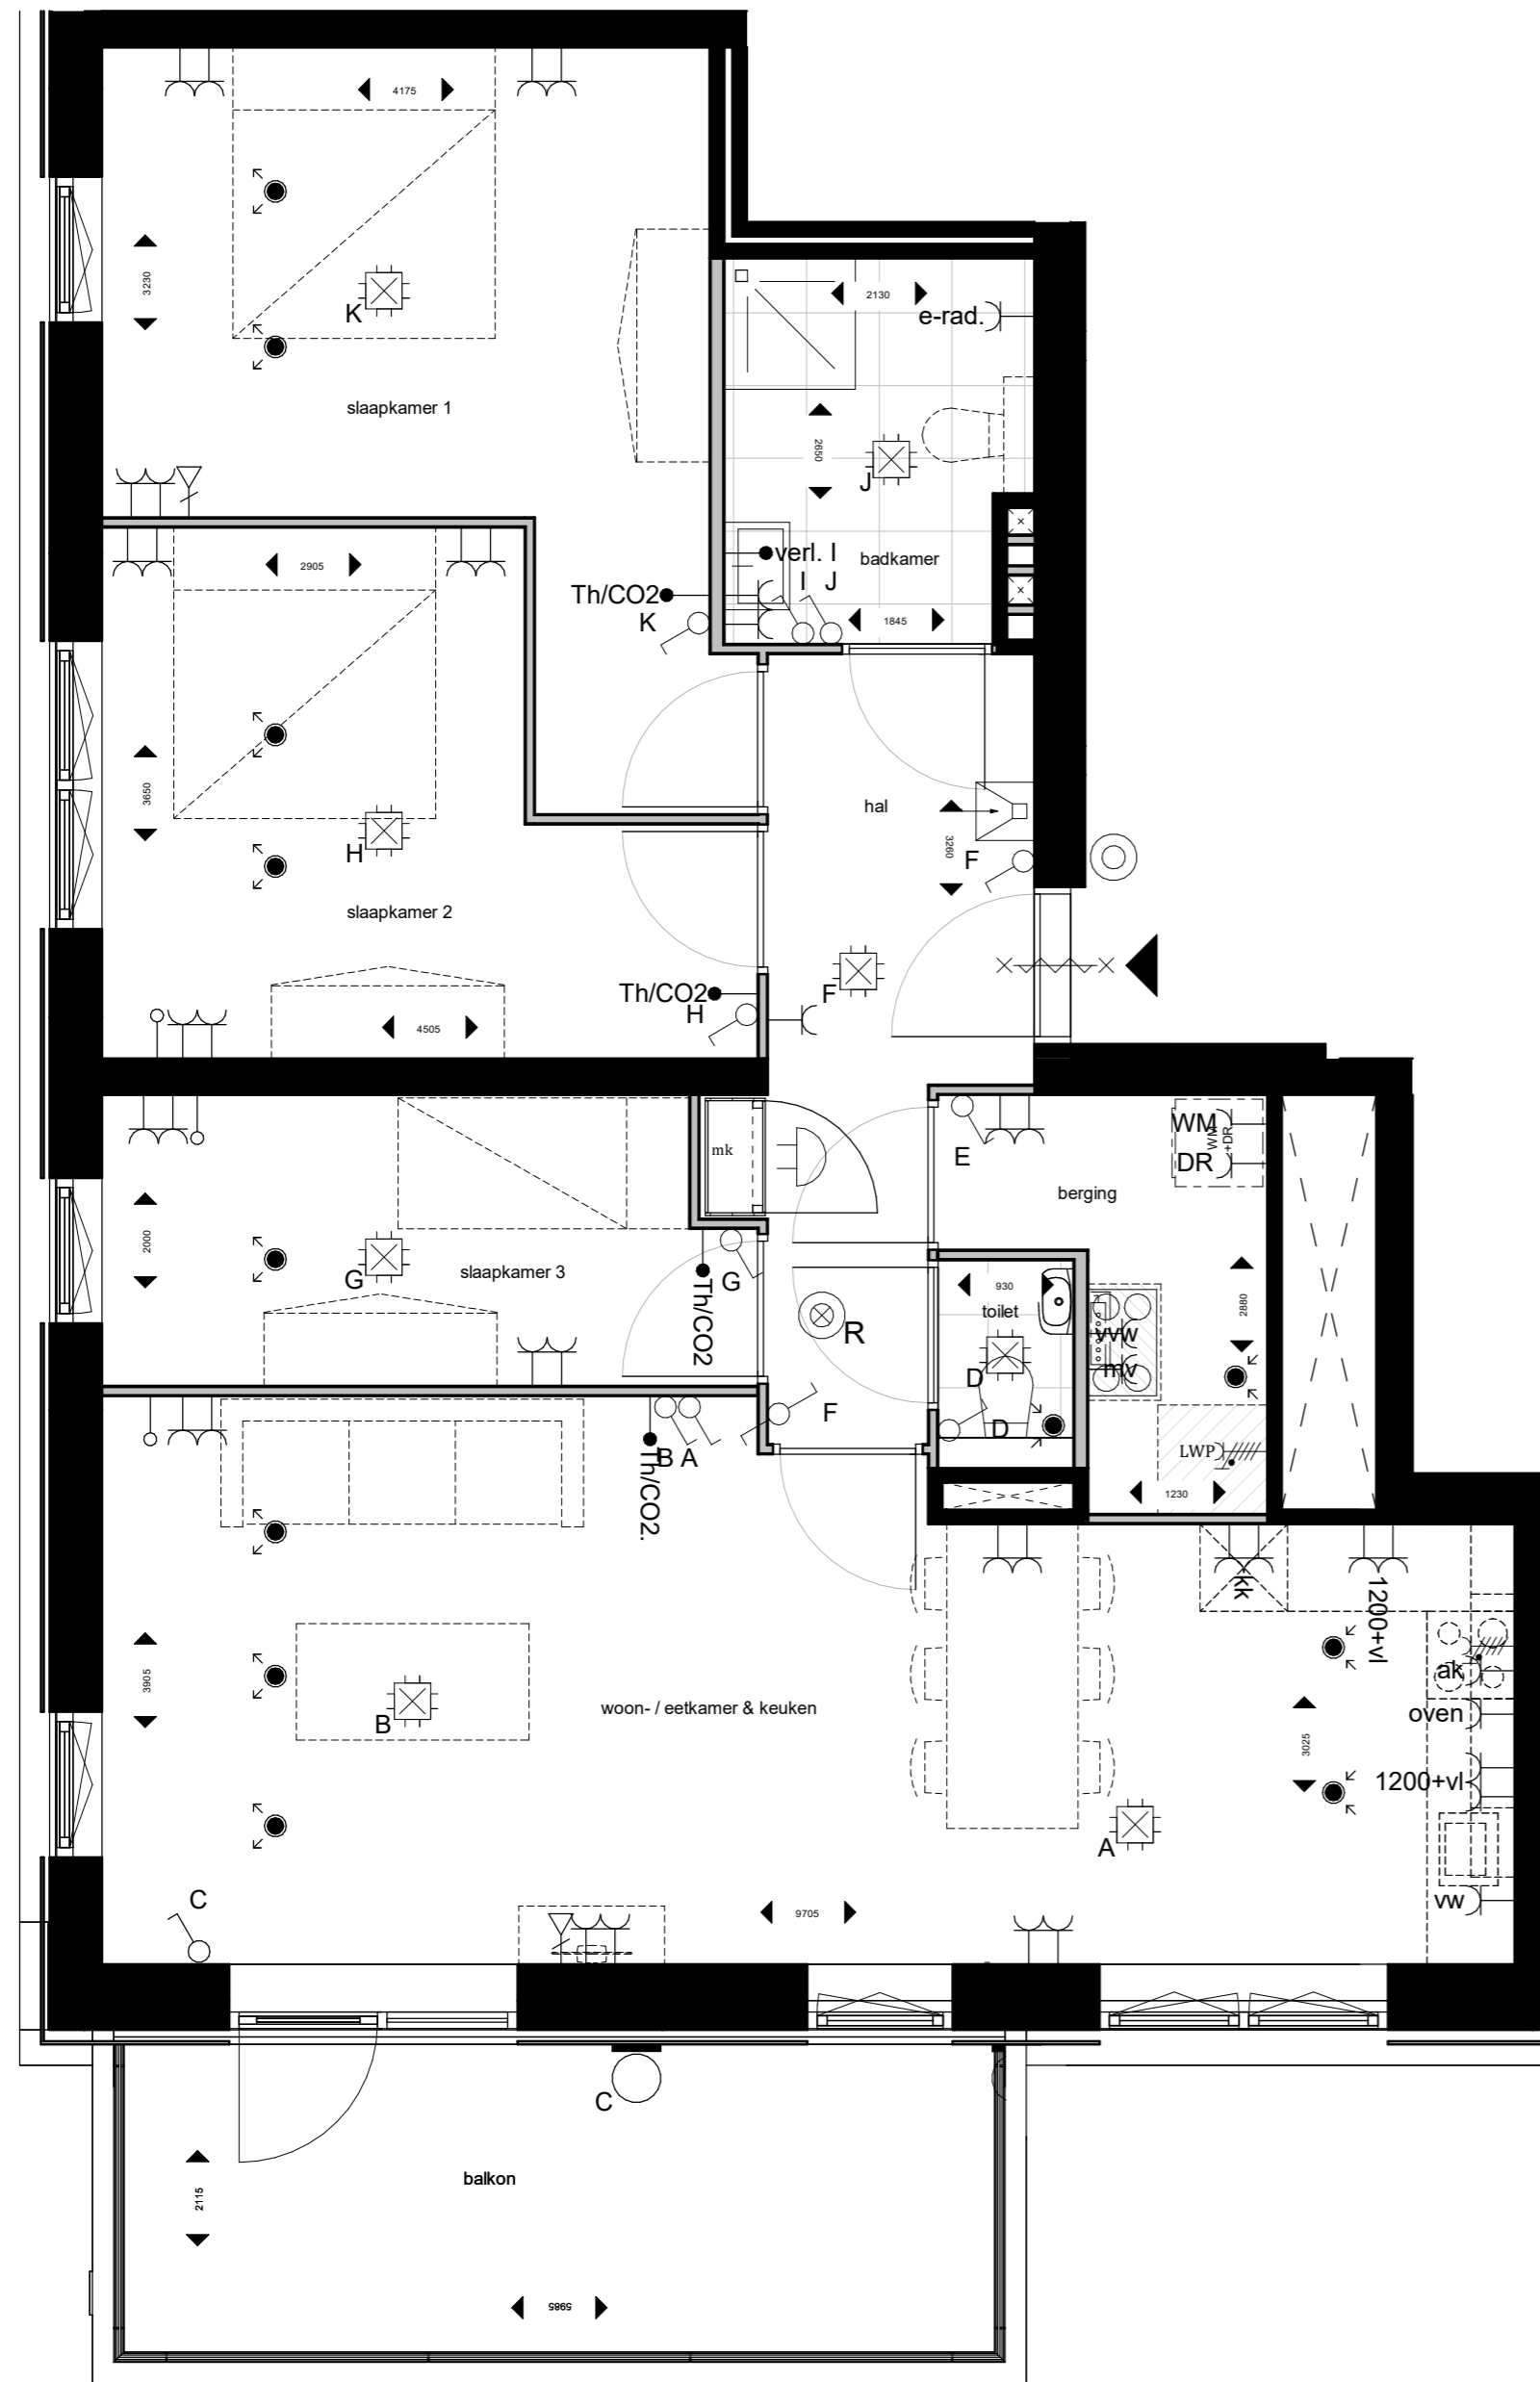

OVERZICHTSPLATTEGROND 1:500

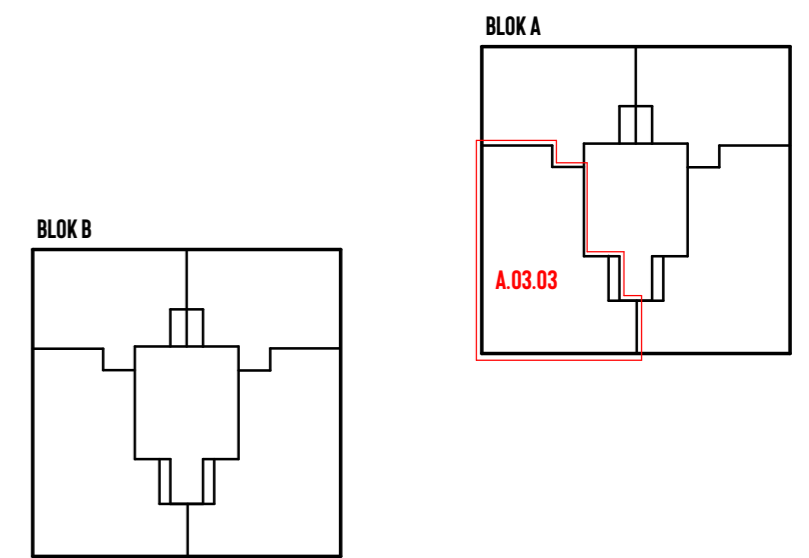

RENVOOI INSTALLATIES

- |  |                       |                   |
|--|-----------------------|-------------------|
| enkele wandcontactdoos met randaarde                             | CO2 meter             | wissel schakelaar |
| dubbele wandcontactdoos met randaarde                            | deurbel               | plafondlichtpunt  |
| datapunt enkelvoudig   | schel                 | wandlichtpunt     |
| contactdoos 3f nul   | rookmelder            | luchttoevoer      |
| loze leiding   | schakelaar enkelpolig | luchtafvoer       |
| * susrooster (enkel bij woningen aan de Burgemeester Keijzerweg) | thermostaat           | videofoon         |
| brandwerende deur met vrijdranger                                |                       |                   |



SCHAAL: 1:50


WONING TYPE: MAAL

BOUWNUMMER(S): A.03.03




**Molenhoek**  
WONEN OP NIVEAU


OVERZICHTSPLATTEGROND 1:500

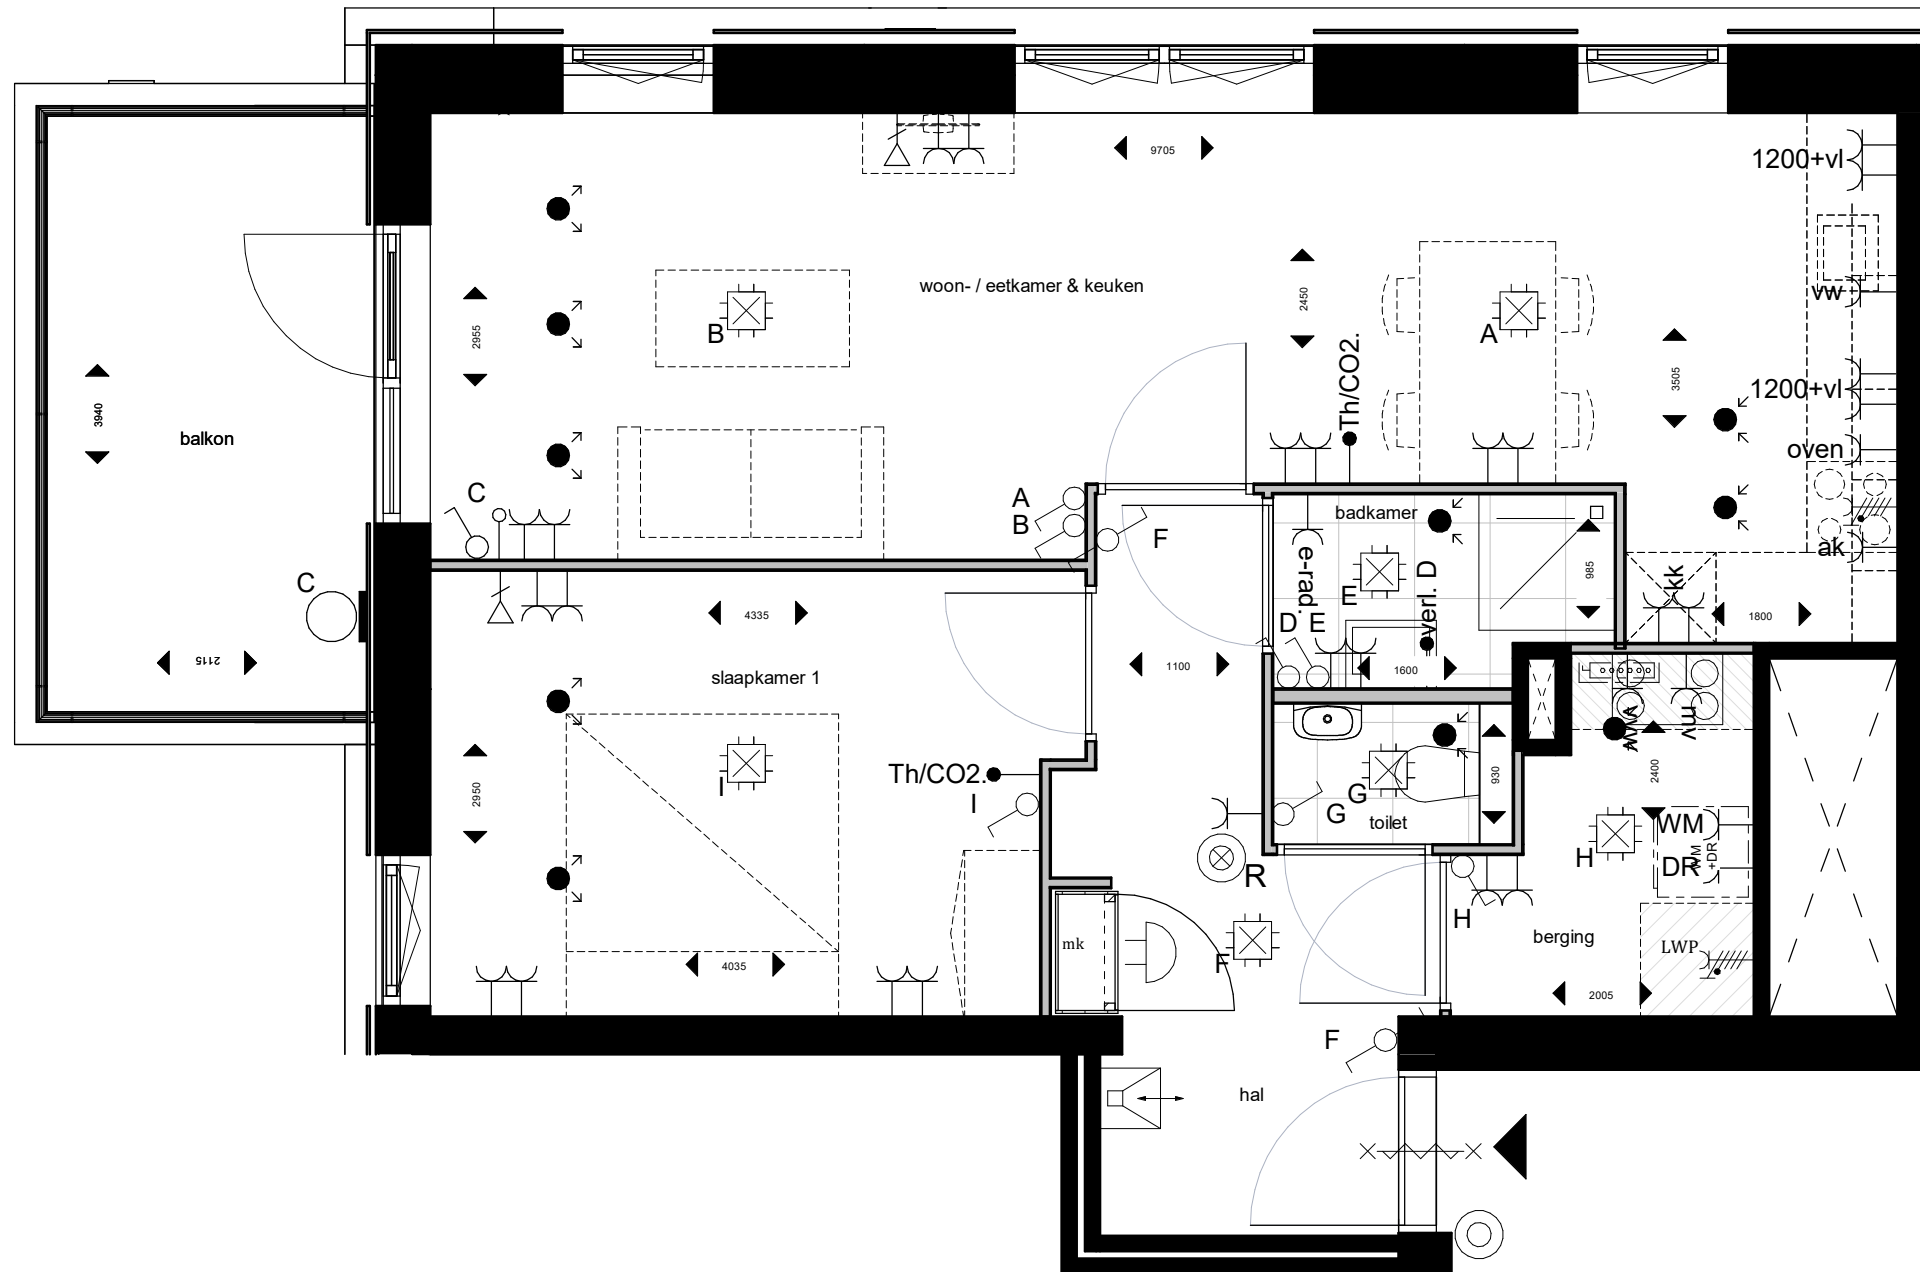

BLOK A

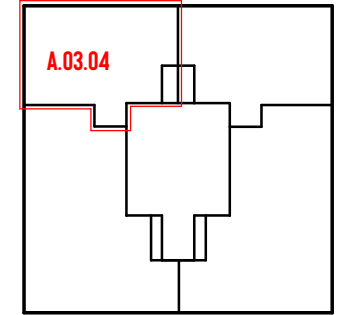

BLOK B

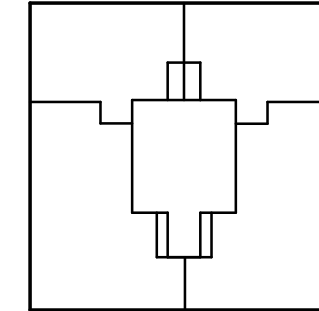

RENVOOI INSTALLATIES

- |  |  |  |                       |  |                   |
|--|--|--|-----------------------|--|-------------------|
|  | enkele wandcontactdoos met randaarde                           |  | CO2 meter             |  | wissel schakelaar |
|  | dubbele wandcontactdoos met randaarde                          |  | deurbel               |  | plafondlichtpunt  |
|  | datapunt enkelvoudig   |  | schel                 |  | wandlichtpunt     |
|  | contactdoos 3f nul   |  | rookmelder            |  | luchttoevoer      |
|  | loze leiding   |  | schakelaar enkelpolig |  | luchtafvoer       |
|  | susrooster (enkel bij woningen aan de Burgermeester Keizerweg) |  | thermostaat           |  | videfoon          |
|  | brandwerende deur met vrijdranger                              |  |                       |  |                   |



SCHAAL: 1:50

WONING TYPE: KRUI




BOUWNUMMER(S): A.03.04



**Molenhoek**

WONEN OP NIVEAU

OVERZICHTSPLATTEGROND 1:500

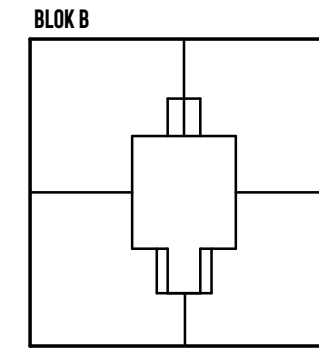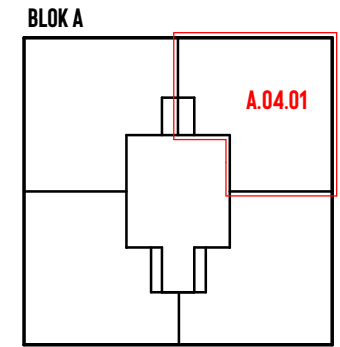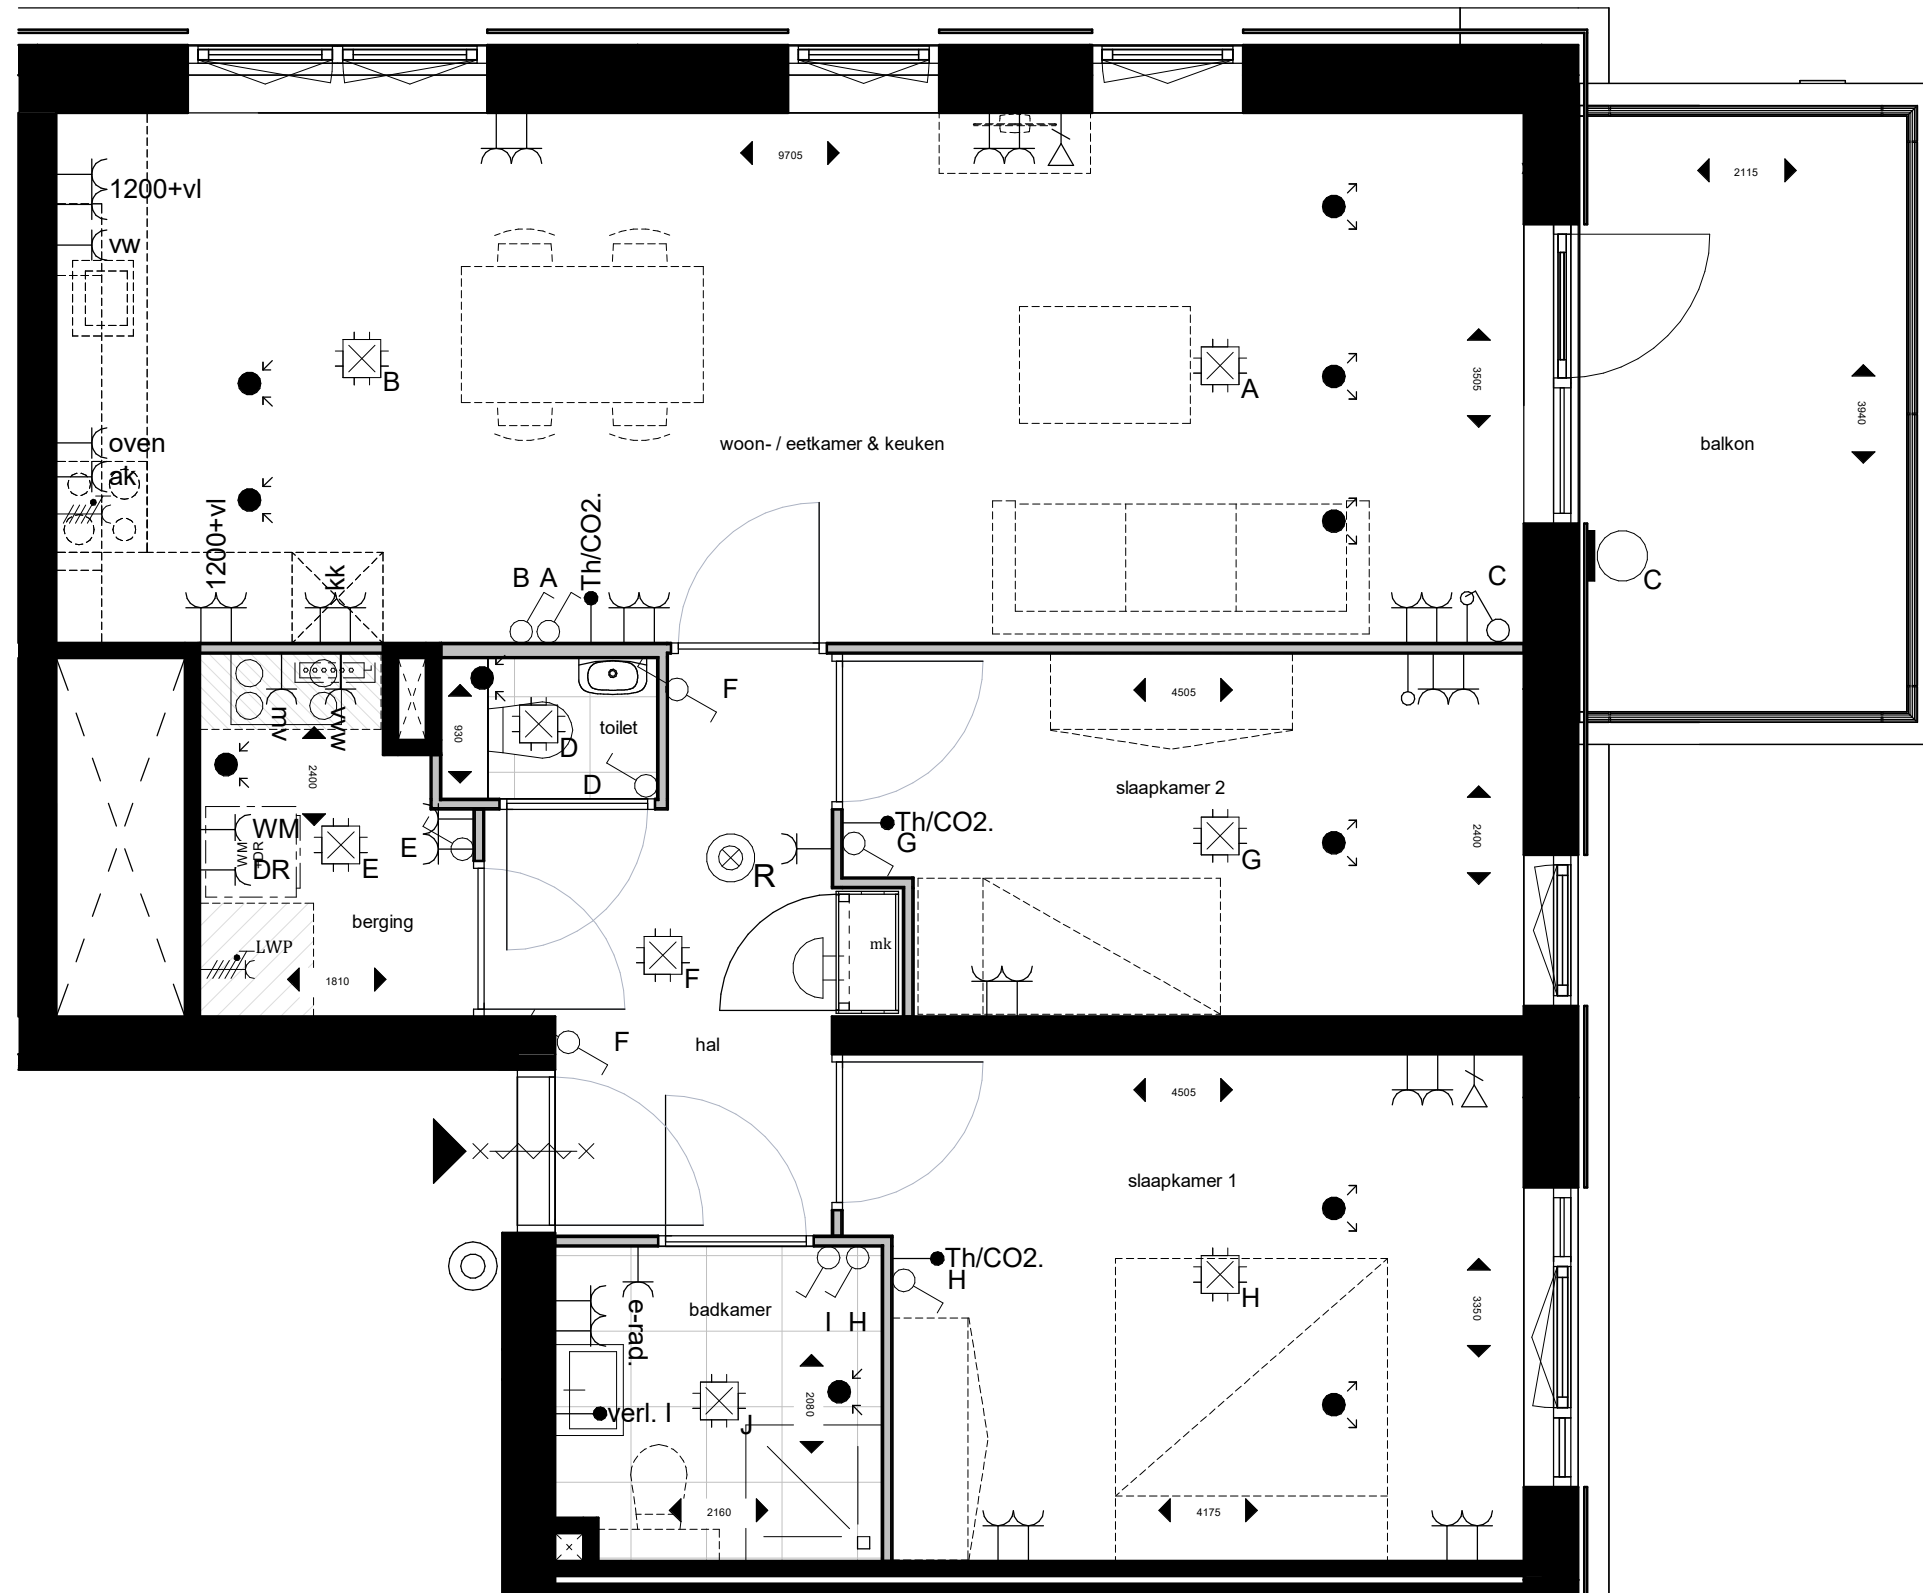

4E VERDIEPING

RENVOOI INSTALLATIES

- |  |   |  |                       |  |                   |
|--|---|--|-----------------------|--|-------------------|
|  | enkele wandcontactdoos met randaarde                            |  | CO2 meter             |  | wissel schakelaar |
|  | dubbele wandcontactdoos met randaarde                           |  | deurbel               |  | plafondlichtpunt  |
|  | datapunt enkelvoudig  |  | schel                 |  | wandlichtpunt     |
|  | contactdoos 3f nul  |  | rookmelder            |  | luchttoevoer      |
|  | loze leiding  |  | schakelaar enkelpolig |  | luchtafvoer       |
|  | susrooster (enkel bij woningen aan de Burgermeester Keijzerweg) |  | thermostaat           |  | videfoon          |
|  | brandwerende deur met vrijdranger                               |  |                       |  |                   |



SCHAAL: 1:50

WONING TYPE: ROER


BOUWNUMMER(S): A.04.01




**Molenhoek**

WONEN OP NIVEAU


OVERZICHTSPLATTEGROND 1:500

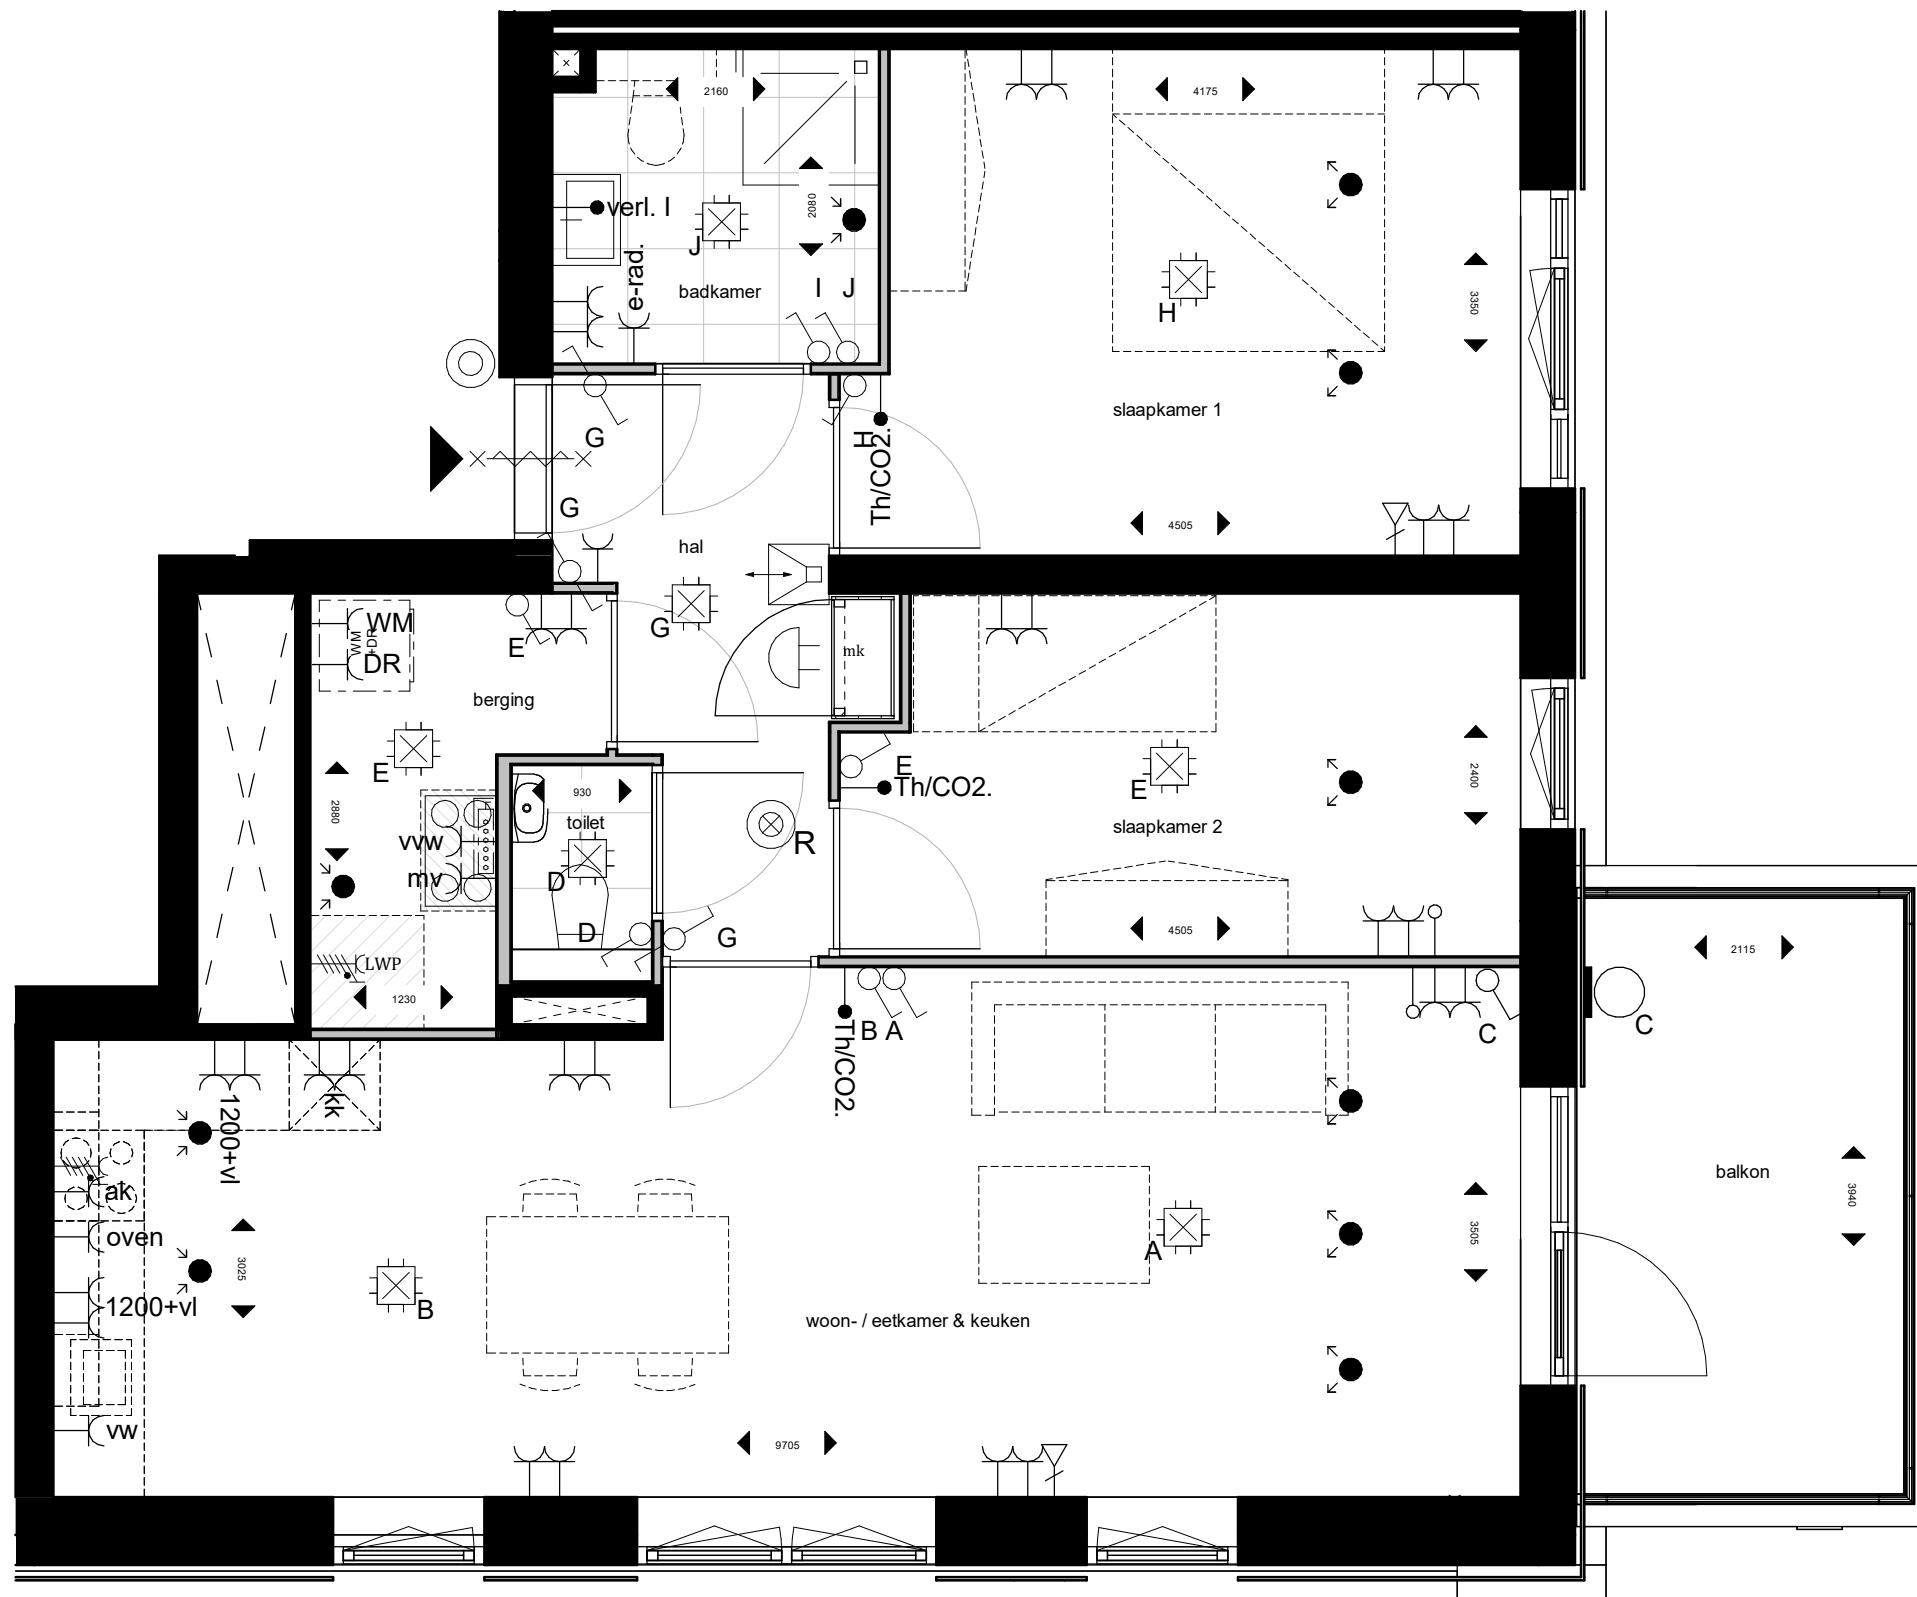

BLOK A

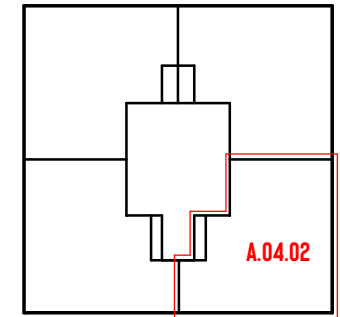

BLOK B

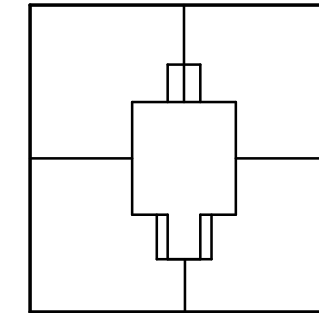

4E VERDIEPING

RENVOOI INSTALLATIES

- |  |   |  |                       |  |                   |
|--|---|--|-----------------------|--|-------------------|
|  | enkele wandcontactdoos met randaarde                            |  | CO2 meter             |  | wissel schakelaar |
|  | dubbele wandcontactdoos met randaarde                           |  | deurbel               |  | plafondlichtpunt  |
|  | datapunt enkelvoudig  |  | schel                 |  | wandlichtpunt     |
|  | contactdoos 3f nul  |  | rookmelder            |  | luchttoevoer      |
|  | loze leiding  |  | schakelaar enkelpolig |  | luchtafvoer       |
|  | susrooster (enkel bij woningen aan de Burgermeester Keijzerweg) |  | thermostaat           |  | videfoon          |
|  | brandwerende deur met vrijdranger                               |  |                       |  |                   |



SCHAAL: 1:50


WONING TYPE: ROER+

BOUWNUMMER(S): A.04.02




**Molenhoek**


WONEN OP NIVEAU

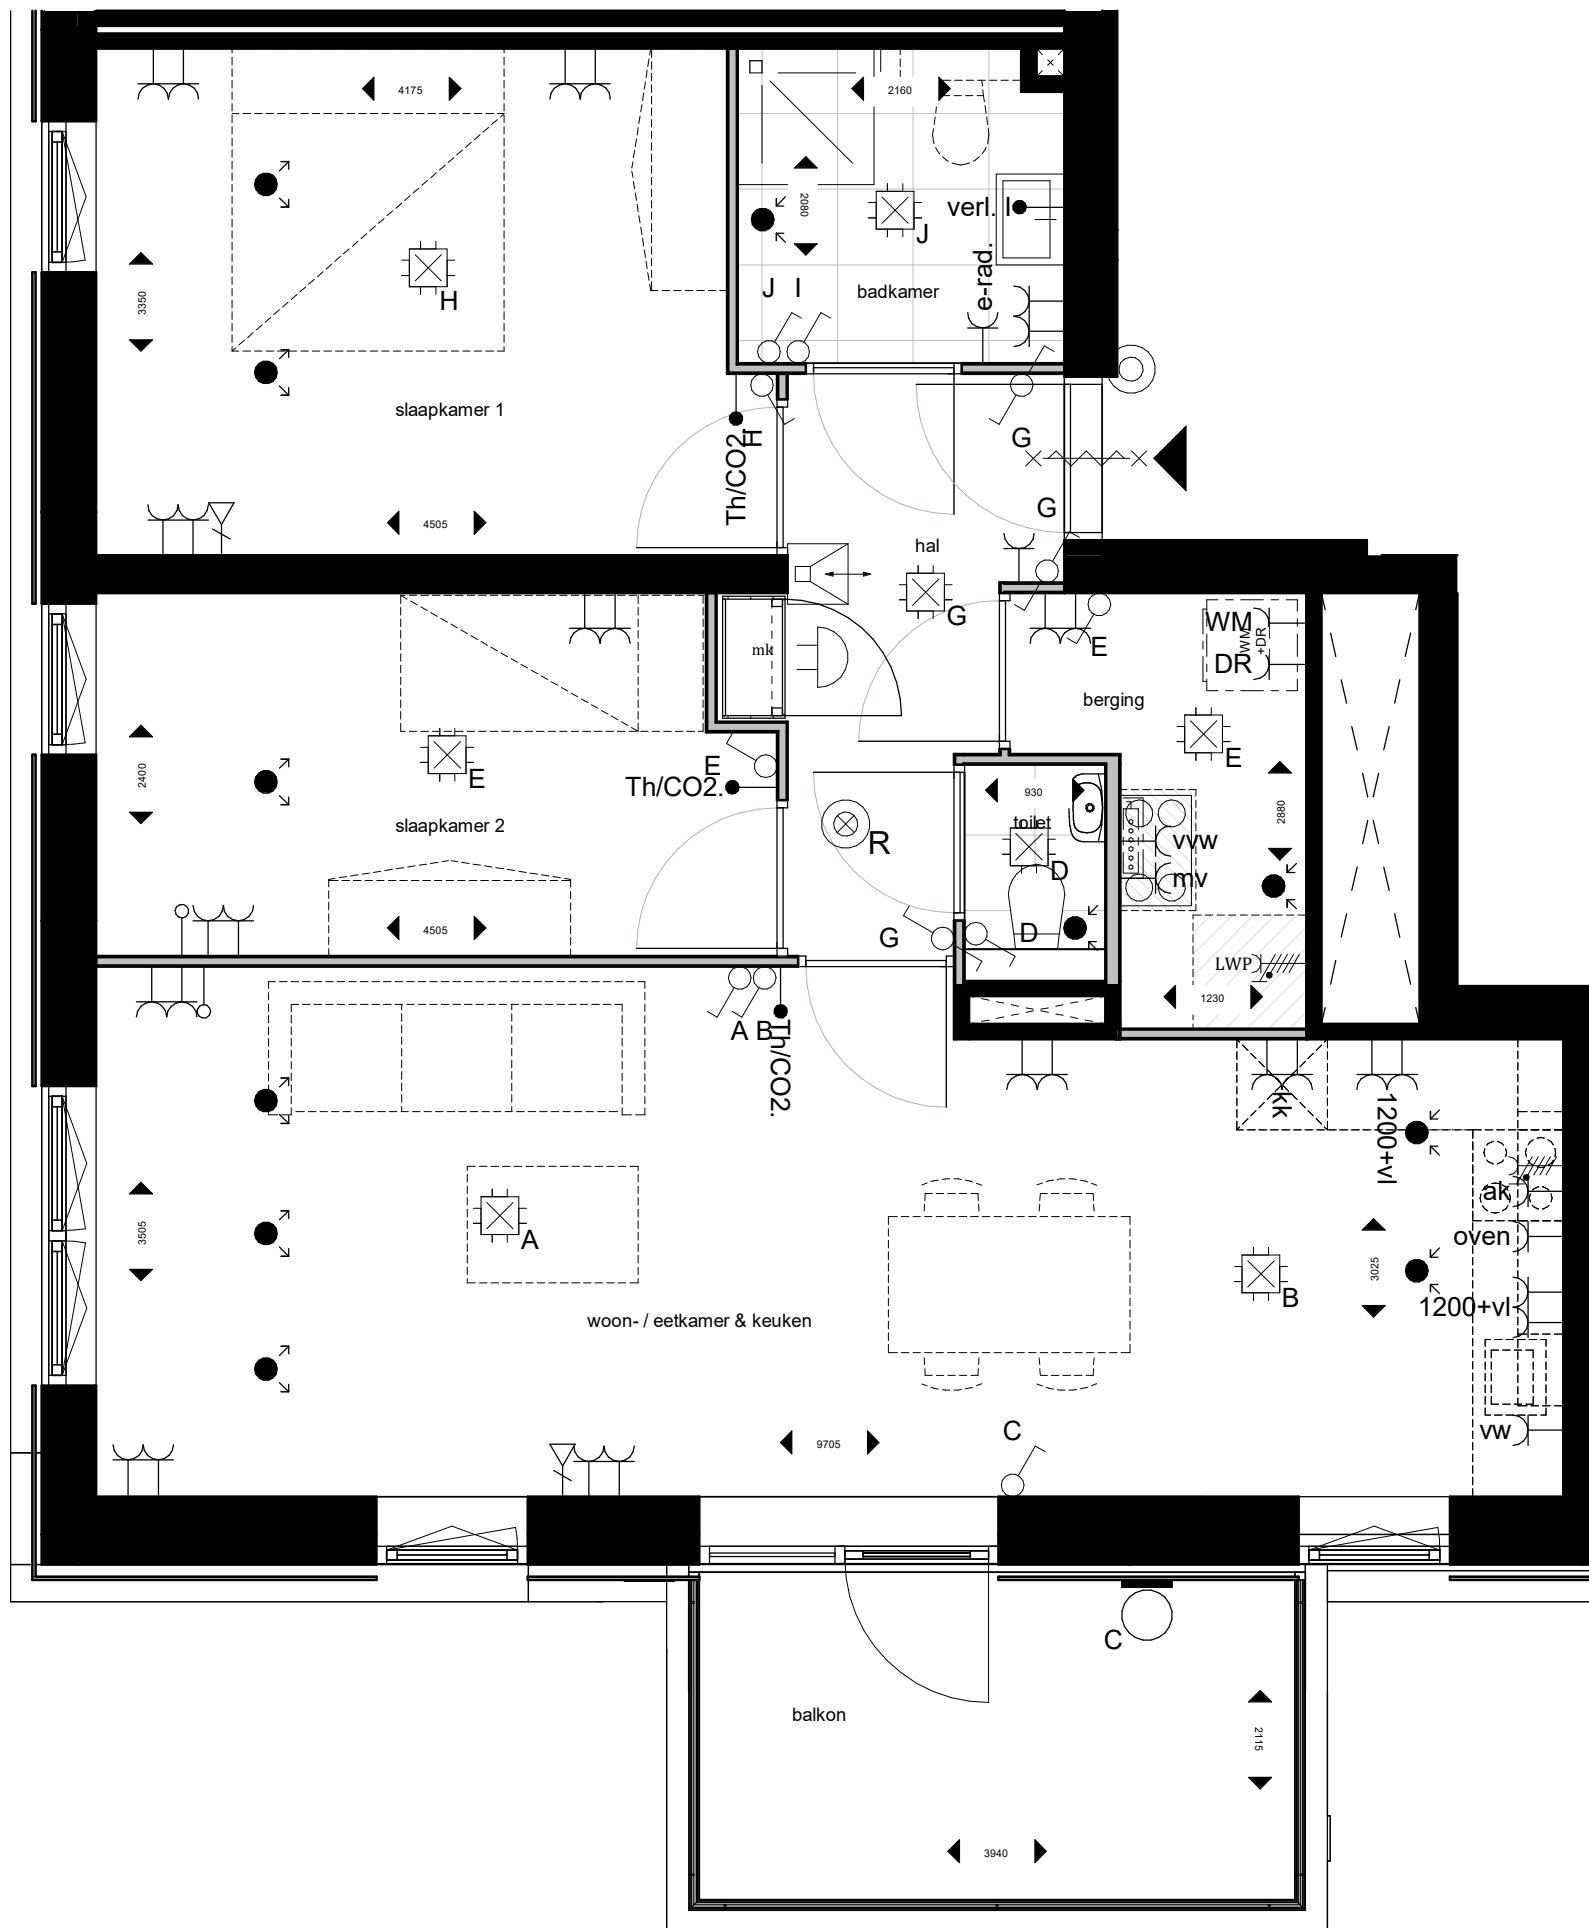

OVERZICHTSPLATTEGROND 1:500

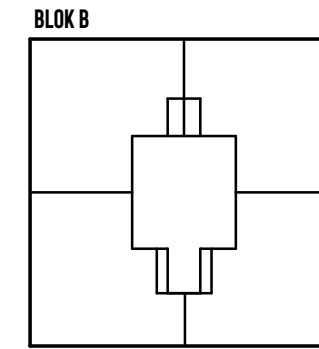

4E VERDIEPING

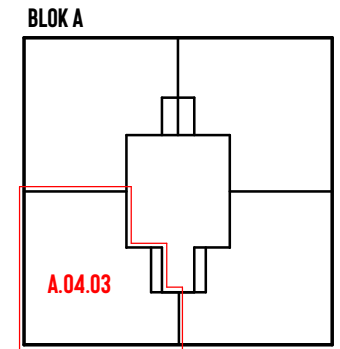

RENVOOI INSTALLATIES

- |  |   |  |                       |  |                   |
|--|---|--|-----------------------|--|-------------------|
|  | enkele wandcontactdoos met randaarde                            |  | CO2 meter             |  | wissel schakelaar |
|  | dubbele wandcontactdoos met randaarde                           |  | deurbel               |  | plafondlichtpunt  |
|  | datapunt enkelvoudig  |  | schel                 |  | wandlichtpunt     |
|  | contactdoos 3f nul  |  | rookmelder            |  | luchttoevoer      |
|  | loze leiding  |  | schakelaar enkelpolig |  | luchtafvoer       |
|  | susrooster (enkel bij woningen aan de Burgermeester Keijzerweg) |  | thermostaat           |  | videfoon          |
|  | brandwerende deur met vrijdranger                               |  |                       |  |                   |



SCHAAL: 1:50

WONING TYPE: ROER+

BOUWNUMMER(S): A.04.03




A3 ARCHITECTEN

**Molenhoek**  
WONEN OP NIVEAU

VT.A.04.03


30-09-2024



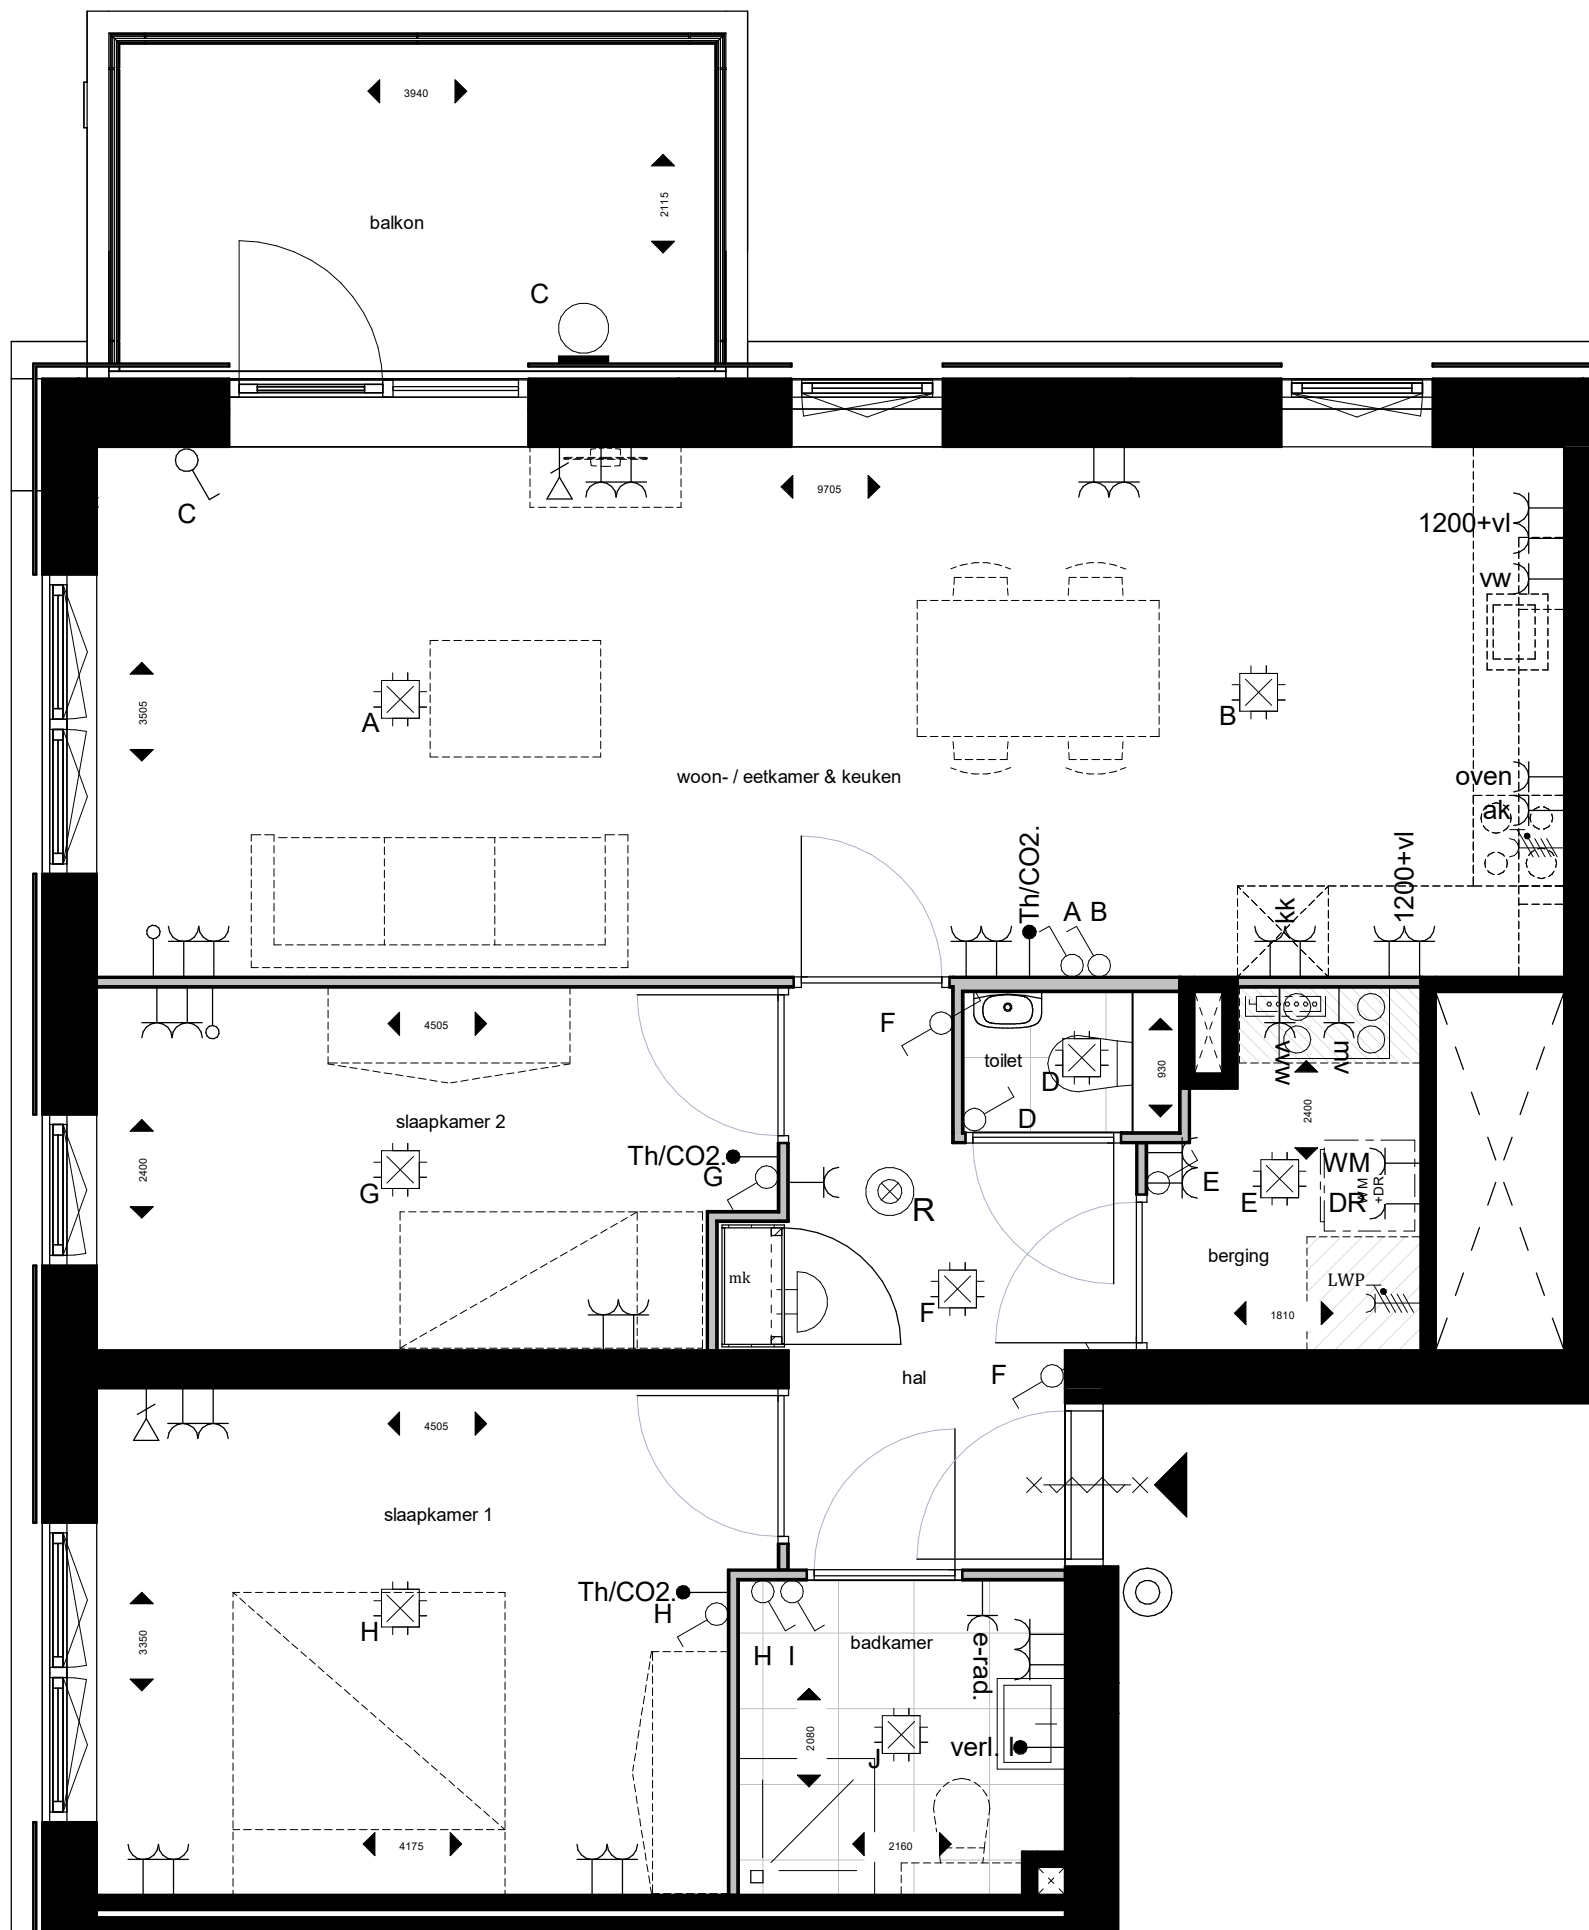


OVERZICHTSPLATTEGROND 1:500

BLOK A

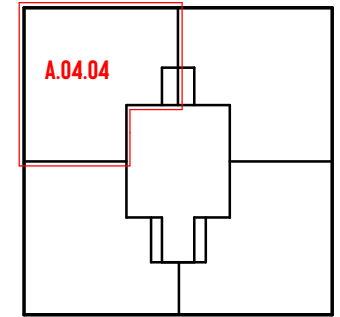


BLOK B

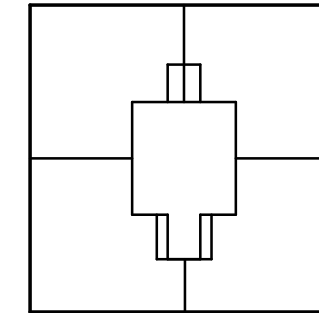

4E VERDIEPING

RENVOOI INSTALLATIES

- |  |   |  |                       |  |                   |
|--|---|--|-----------------------|--|-------------------|
|  | enkele wandcontactdoos met randaarde                            |  | CO2 meter             |  | wissel schakelaar |
|  | dubbele wandcontactdoos met randaarde                           |  | deurbel               |  | plafondlichtpunt  |
|  | datapunt enkelvoudig  |  | schel                 |  | wandlichtpunt     |
|  | contactdoos 3f nul  |  | rookmelder            |  | luchttoevoer      |
|  | loze leiding  |  | schakelaar enkelpolig |  | luchtafvoer       |
|  | susrooster (enkel bij woningen aan de Burgermeester Keijzerweg) |  | thermostaat           |  | videfoon          |
|  | brandwerende deur met vrijdranger                               |  |                       |  |                   |

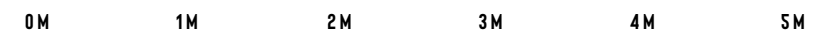

SCHAAL: 1:50

WONING TYPE: ROER


BOUWNUMMER(S): A.04.04




Molenhoek

WONEN OP NIVEAU



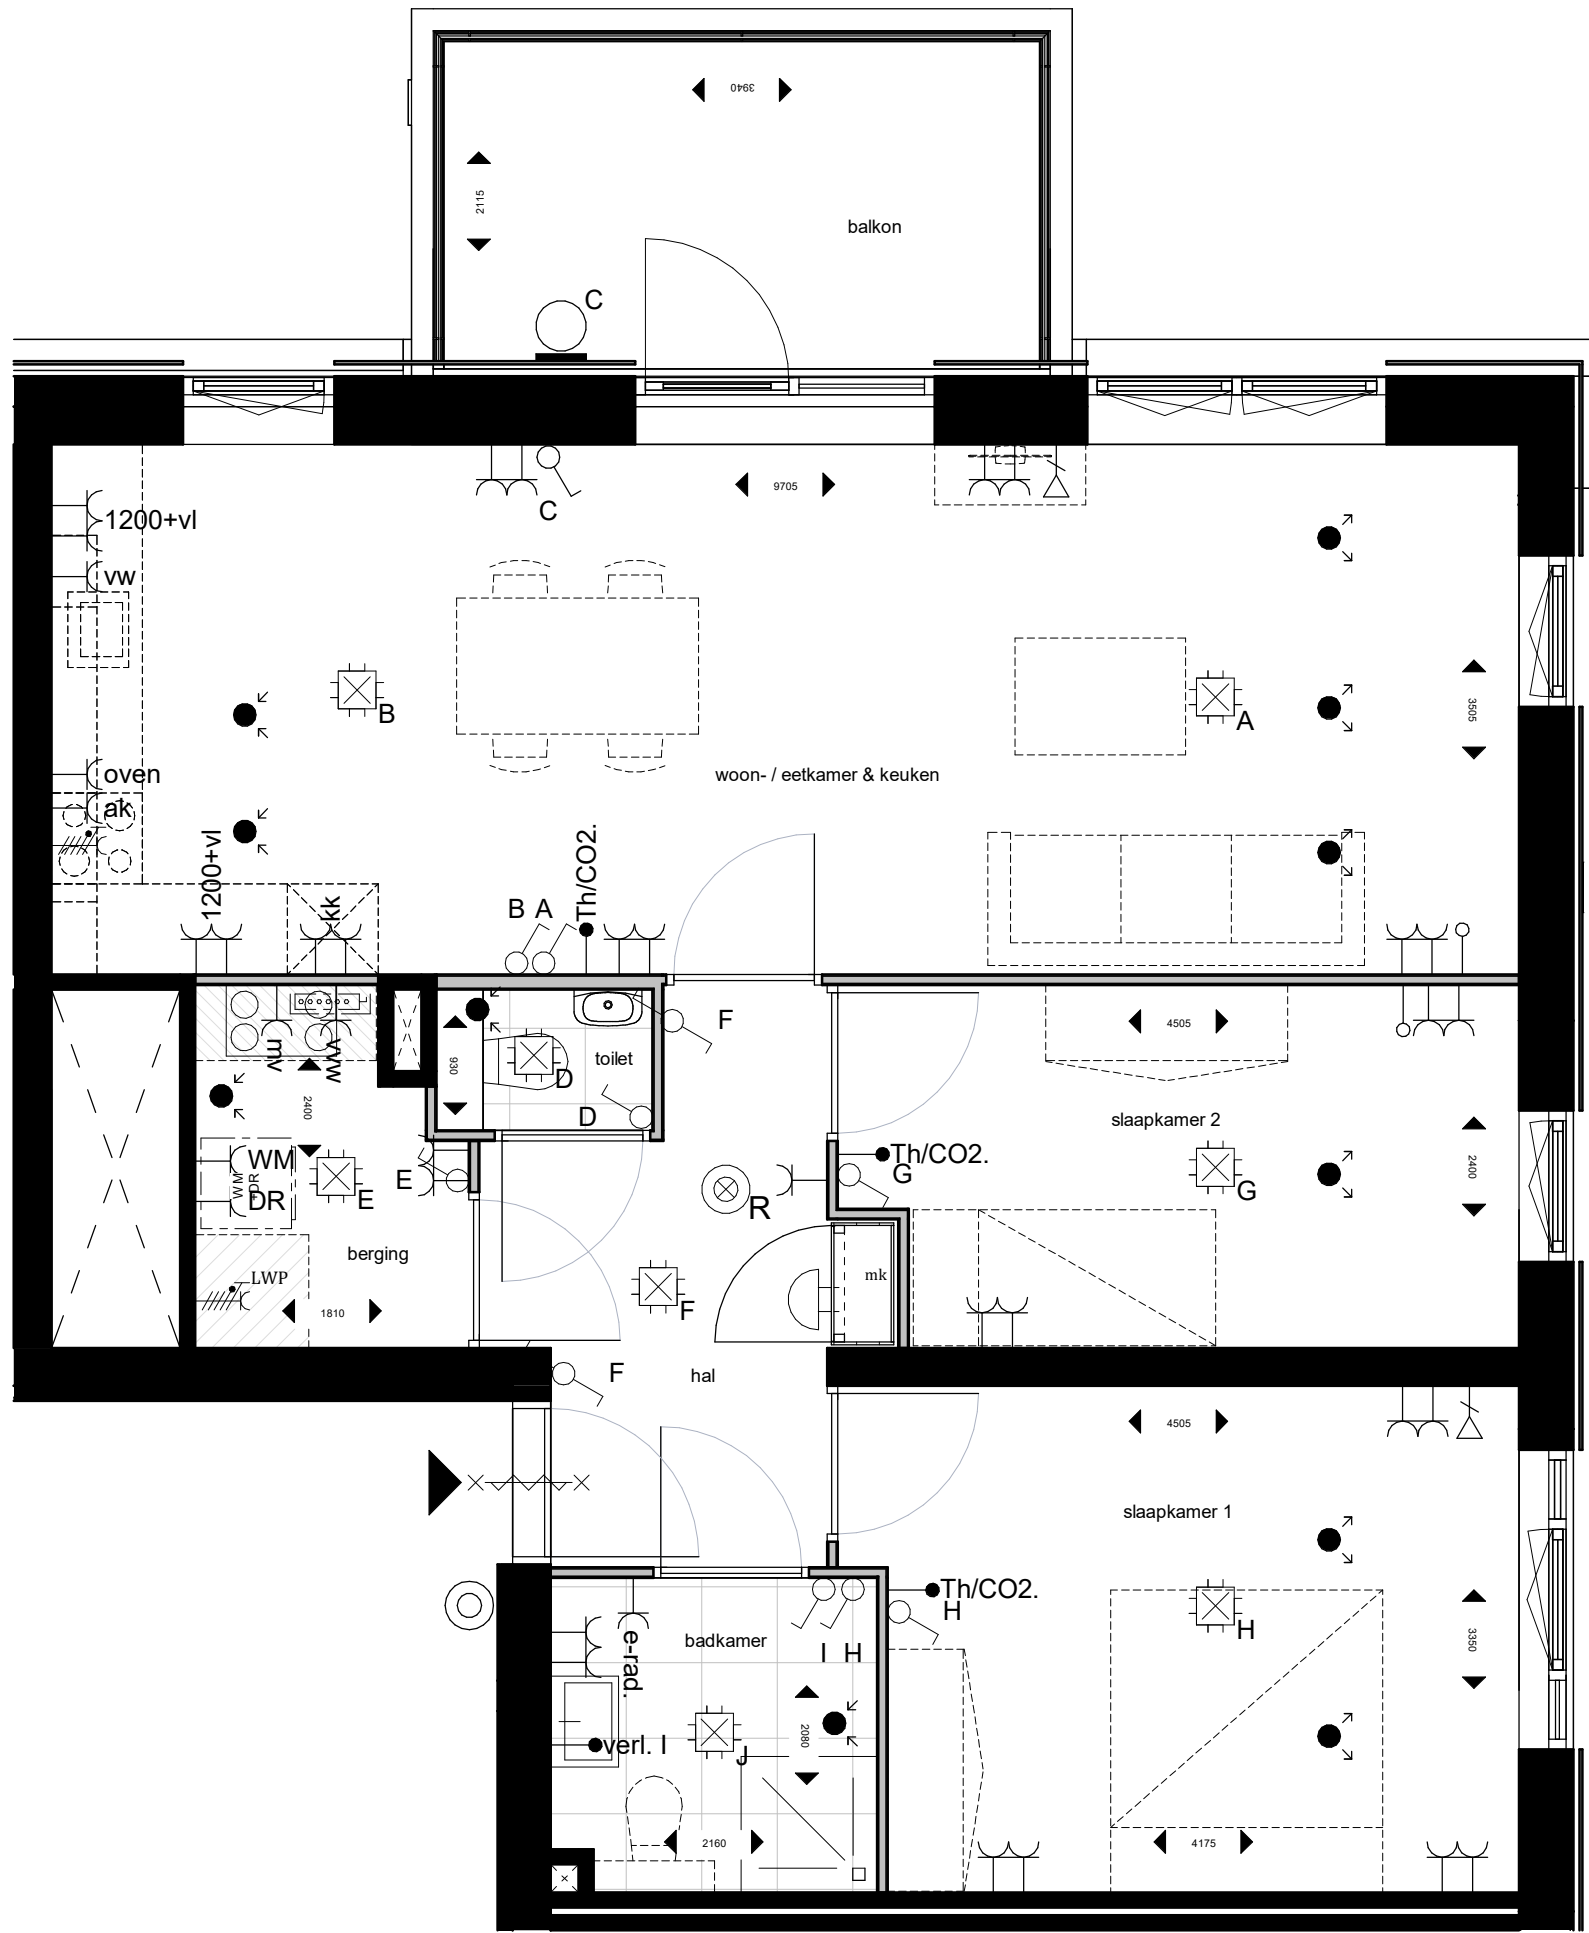


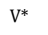


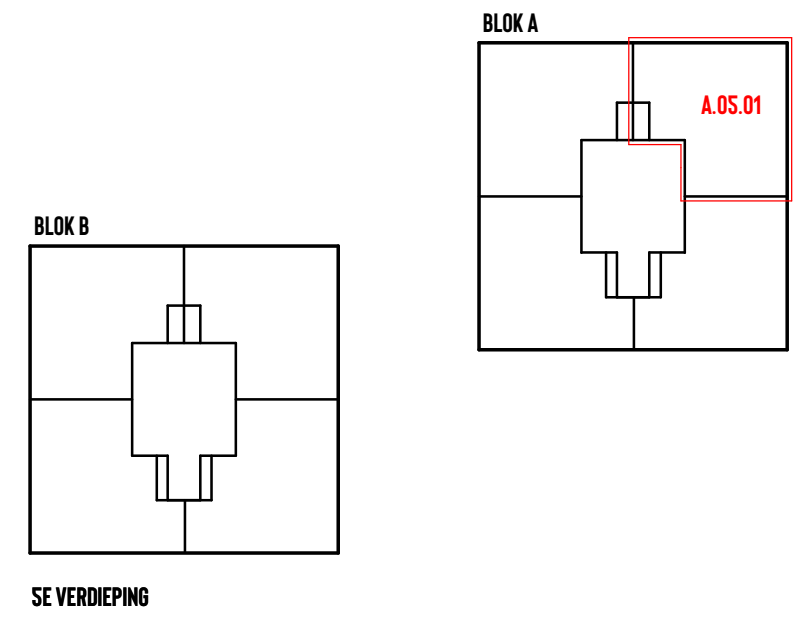




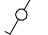










OVERZICHTSPLATTEGROND 1:500



RENVOOI INSTALLATIES

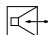-  enkele wandcontactdoos met randaarde
-  dubbele wandcontactdoos met randaarde
-  datapunt enkelvoudig
-  contactdoos 3f nul
-  loze leiding
-  V\* susrooster (enkel bij woningen aan de Burgermeester Keijzerweg)
-  brandwerende deur met vrijdranger
-  CO2 meter
-  deurbel
-  schel
-  rookmelder
-  schakelaar enkelpolig
-  thermostat
-  wissel schakelaar
-  plafondlichtpunt
-  wandlichtpunt
-  luchttoevoer
-  luchtafvoer
-  videfoon

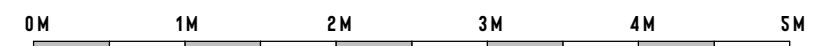

SCHAAL: 1:50


**WONING TYPE: ROER**  
BOUWNUMMER(S): A.05.01





# Molenhoek

WONEN OP NIVEAU

A3 ARCHITECTEN - VT.A.05.01 - 30-09-2024

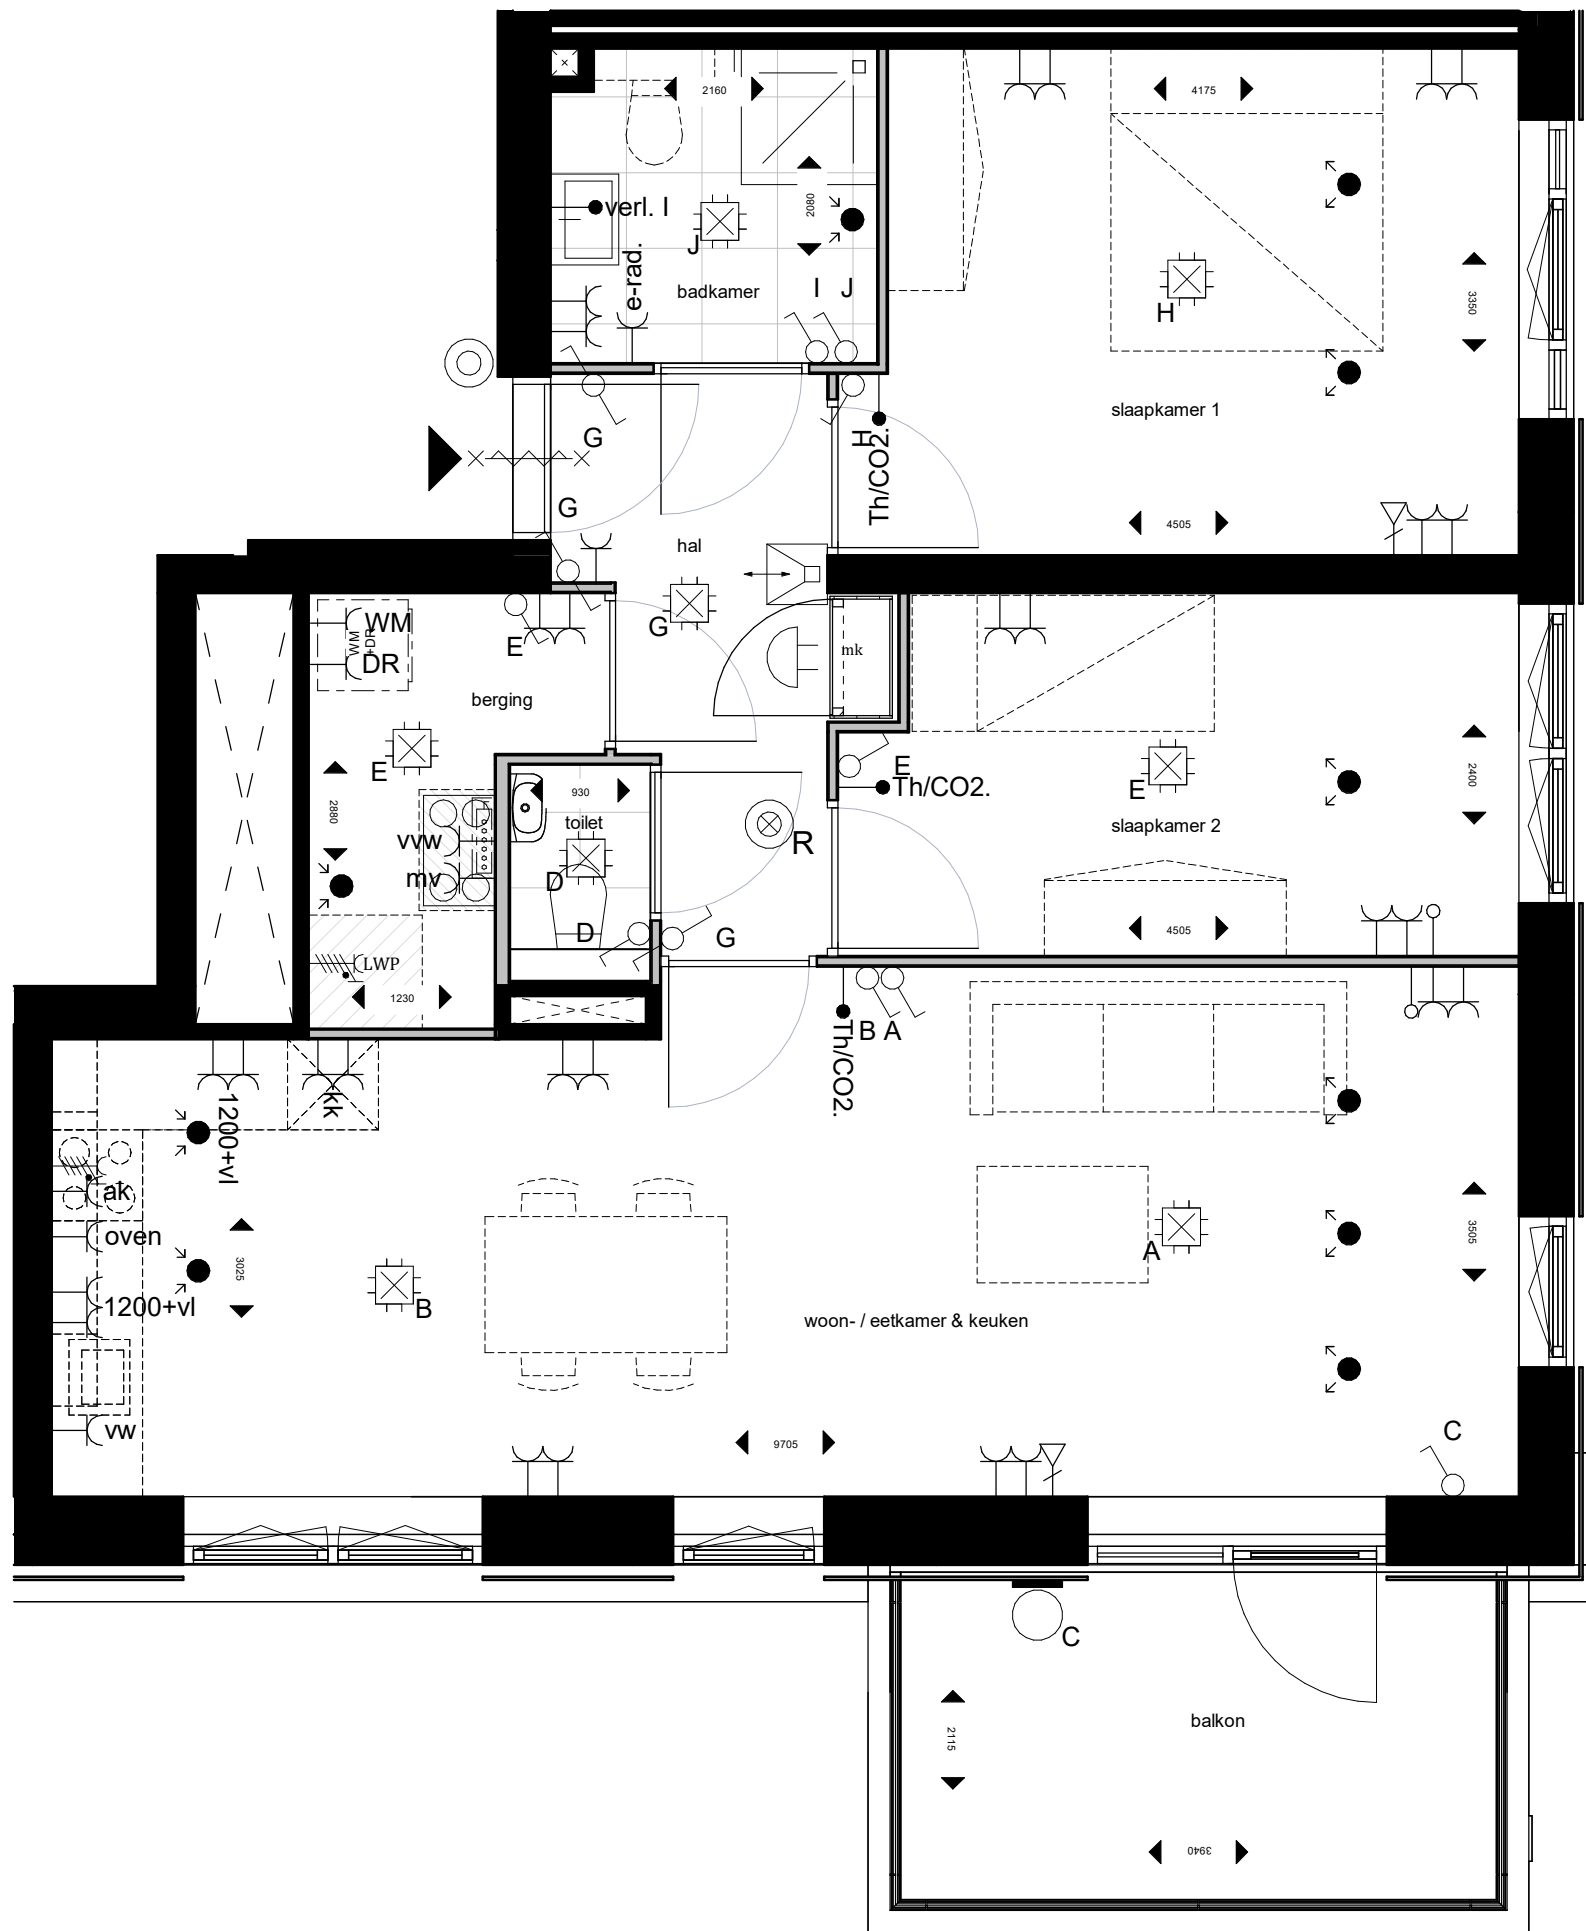

OVERZICHTSPLATTEGROND 1:500

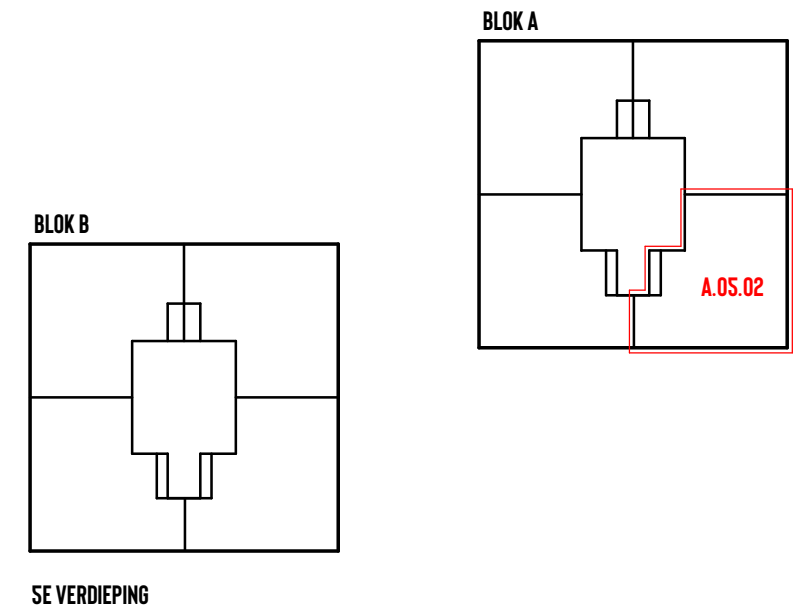

RENVOOI INSTALLATIES

- |  |  |  |                       |  |                   |
|--|--|--|-----------------------|--|-------------------|
|  | enkele wandcontactdoos met randaarde                           |  | CO2 meter             |  | wissel schakelaar |
|  | dubbele wandcontactdoos met randaarde                          |  | deurbel               |  | plafondlichtpunt  |
|  | datapunt enkelvoudig   |  | schel                 |  | wandlichtpunt     |
|  | contactdoos 3f nul   |  | rookmelder            |  | luchttoevoer      |
|  | loze leiding   |  | schakelaar enkelpolig |  | luchtafvoer       |
|  | susrooster (enkel bij woningen aan de Burgermeester Keizerweg) |  | thermostaat           |  | videfoon          |
|  | brandwerende deur met vrijdranger                              |  |                       |  |                   |




SCHAAL: 1:50

WONING TYPE: ROER+  
BOUWNUMMER(S): A.05.02




**Molenhoek**  
WONEN OP NIVEAU


OVERZICHTSPLATTEGROND 1:500

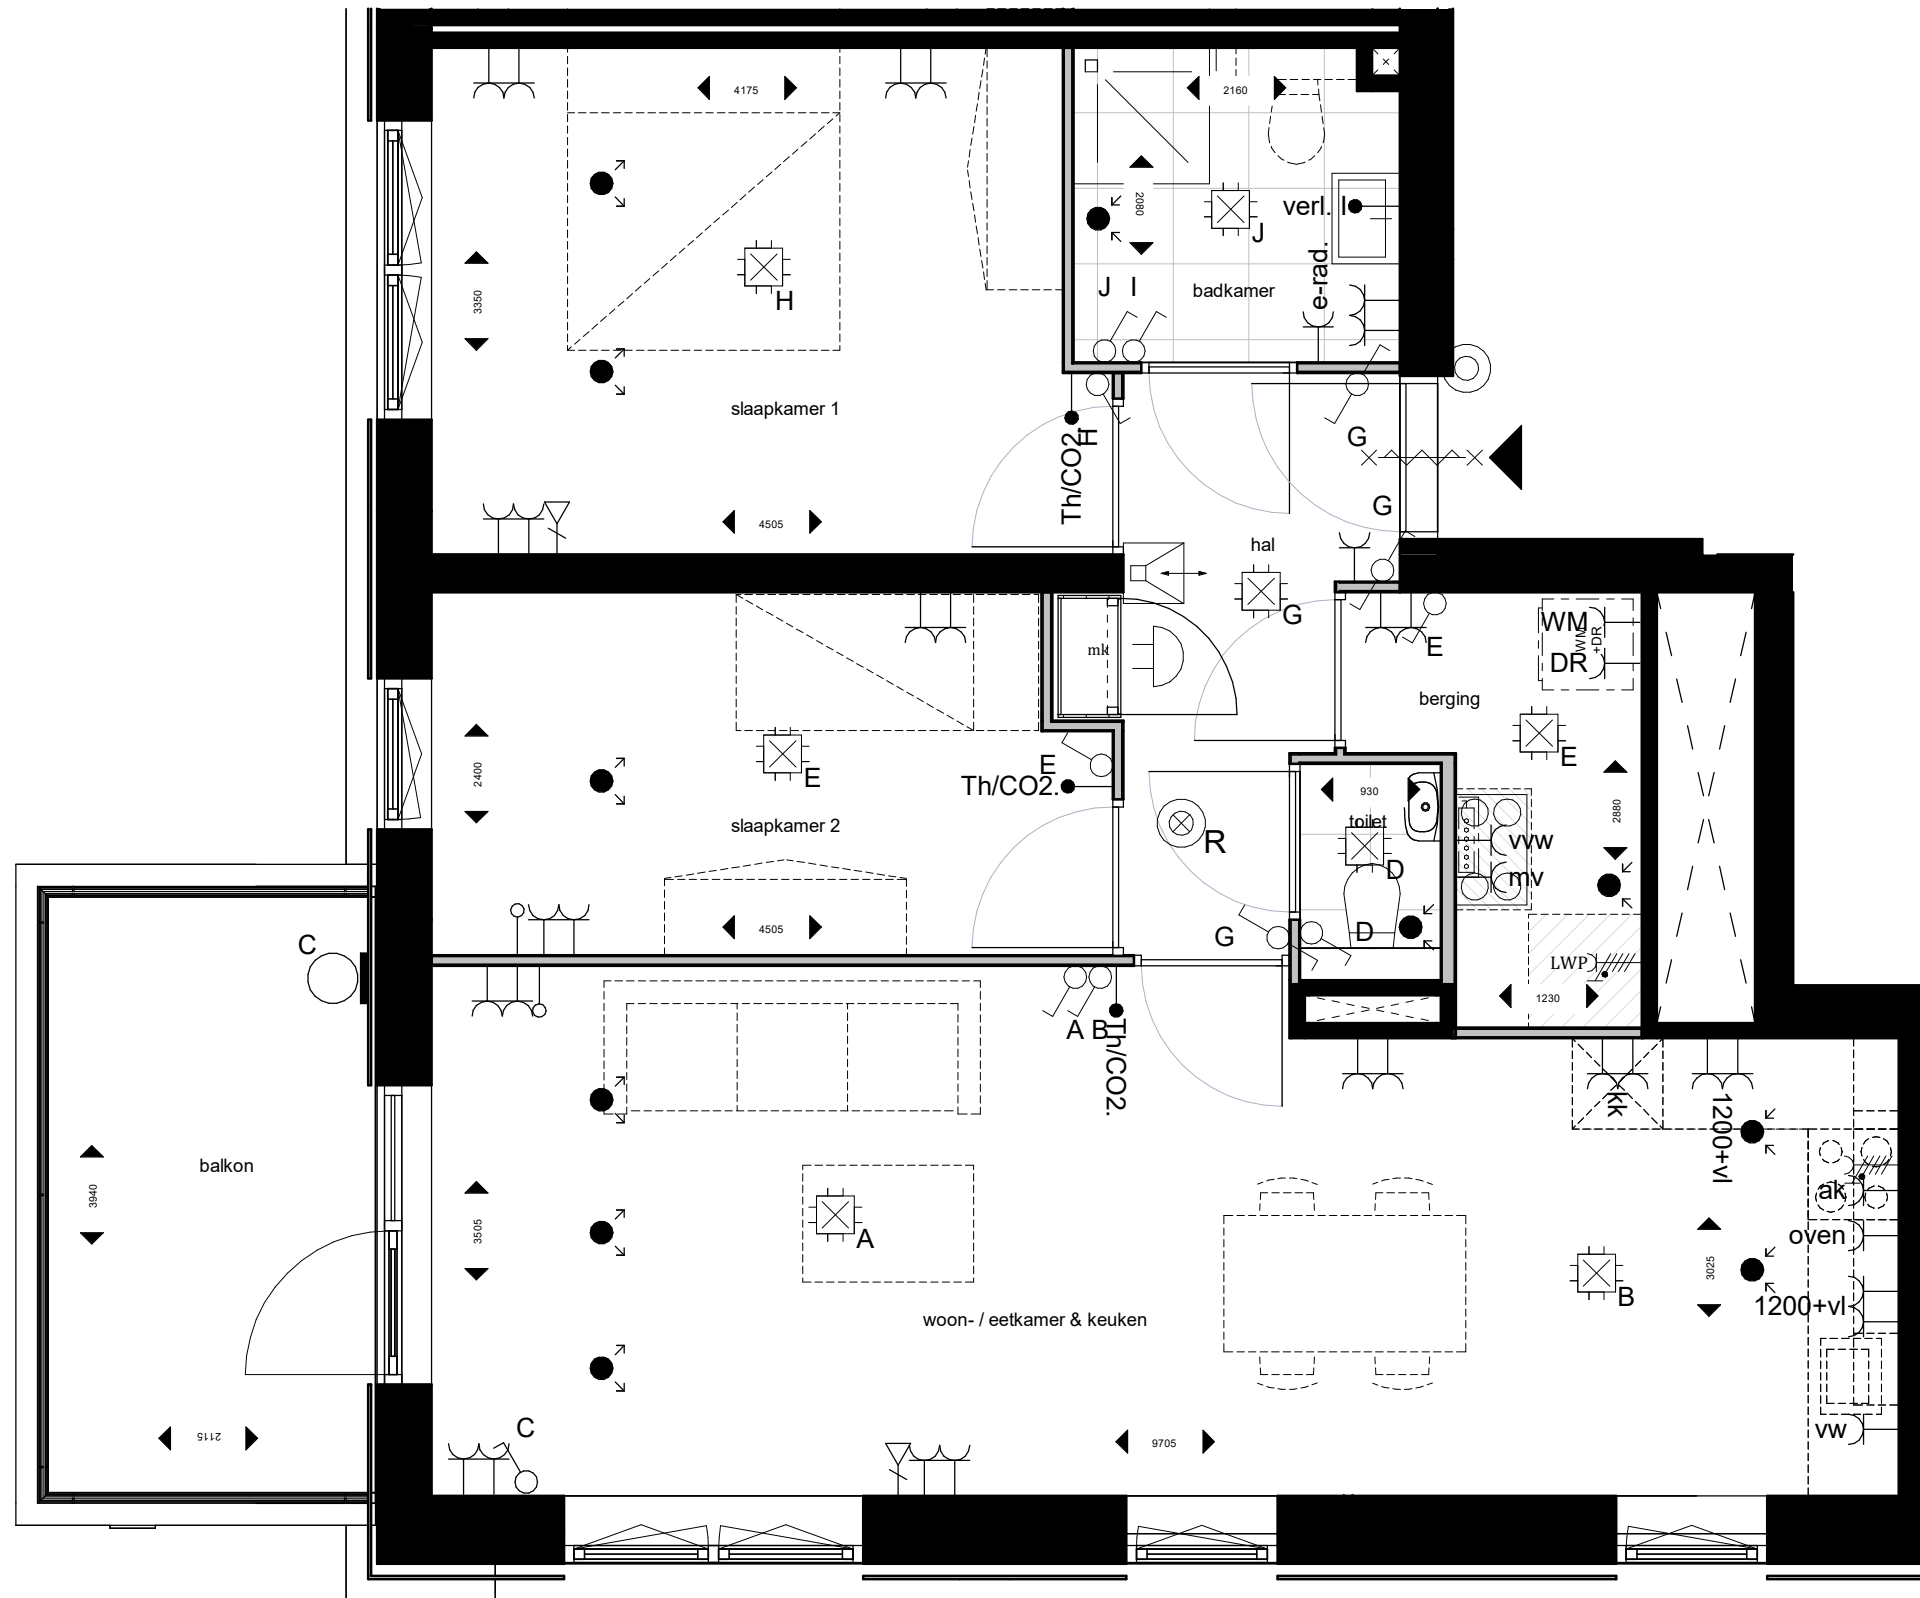

BLOK A

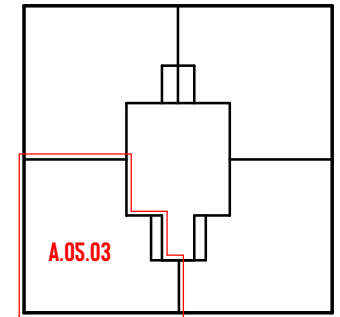


BLOK B

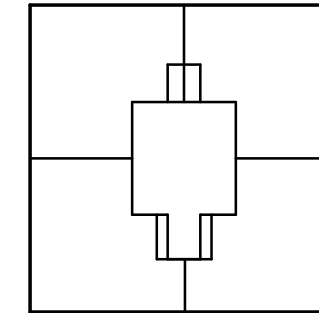

SE VERDIEPING

RENVOOI INSTALLATIES

- |  |  |  |                       |  |                   |
|--|--|--|-----------------------|--|-------------------|
|  | enkele wandcontactdoos met randaarde                           |  | CO2 meter             |  | wissel schakelaar |
|  | dubbele wandcontactdoos met randaarde                          |  | deurbel               |  | plafondlichtpunt  |
|  | datapunt enkelvoudig   |  | schel                 |  | wandlichtpunt     |
|  | contactdoos 3f nul   |  | rookmelder            |  | luchttoevoer      |
|  | loze leiding   |  | schakelaar enkelpolig |  | luchtafvoer       |
|  | susrooster (enkel bij woningen aan de Burgermeester Keizerweg) |  | thermostaat           |  | videfoon          |
|  | brandwerende deur met vrijdranger                              |  |                       |  |                   |

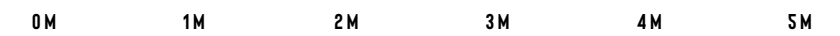

SCHAAL: 1:50

WONING TYPE: ROER+


BOUWNUMMER(S): A.05.03




**Molenhoek**

WONEN OP NIVEAU

OVERZICHTSPLATTEGROND 1:500

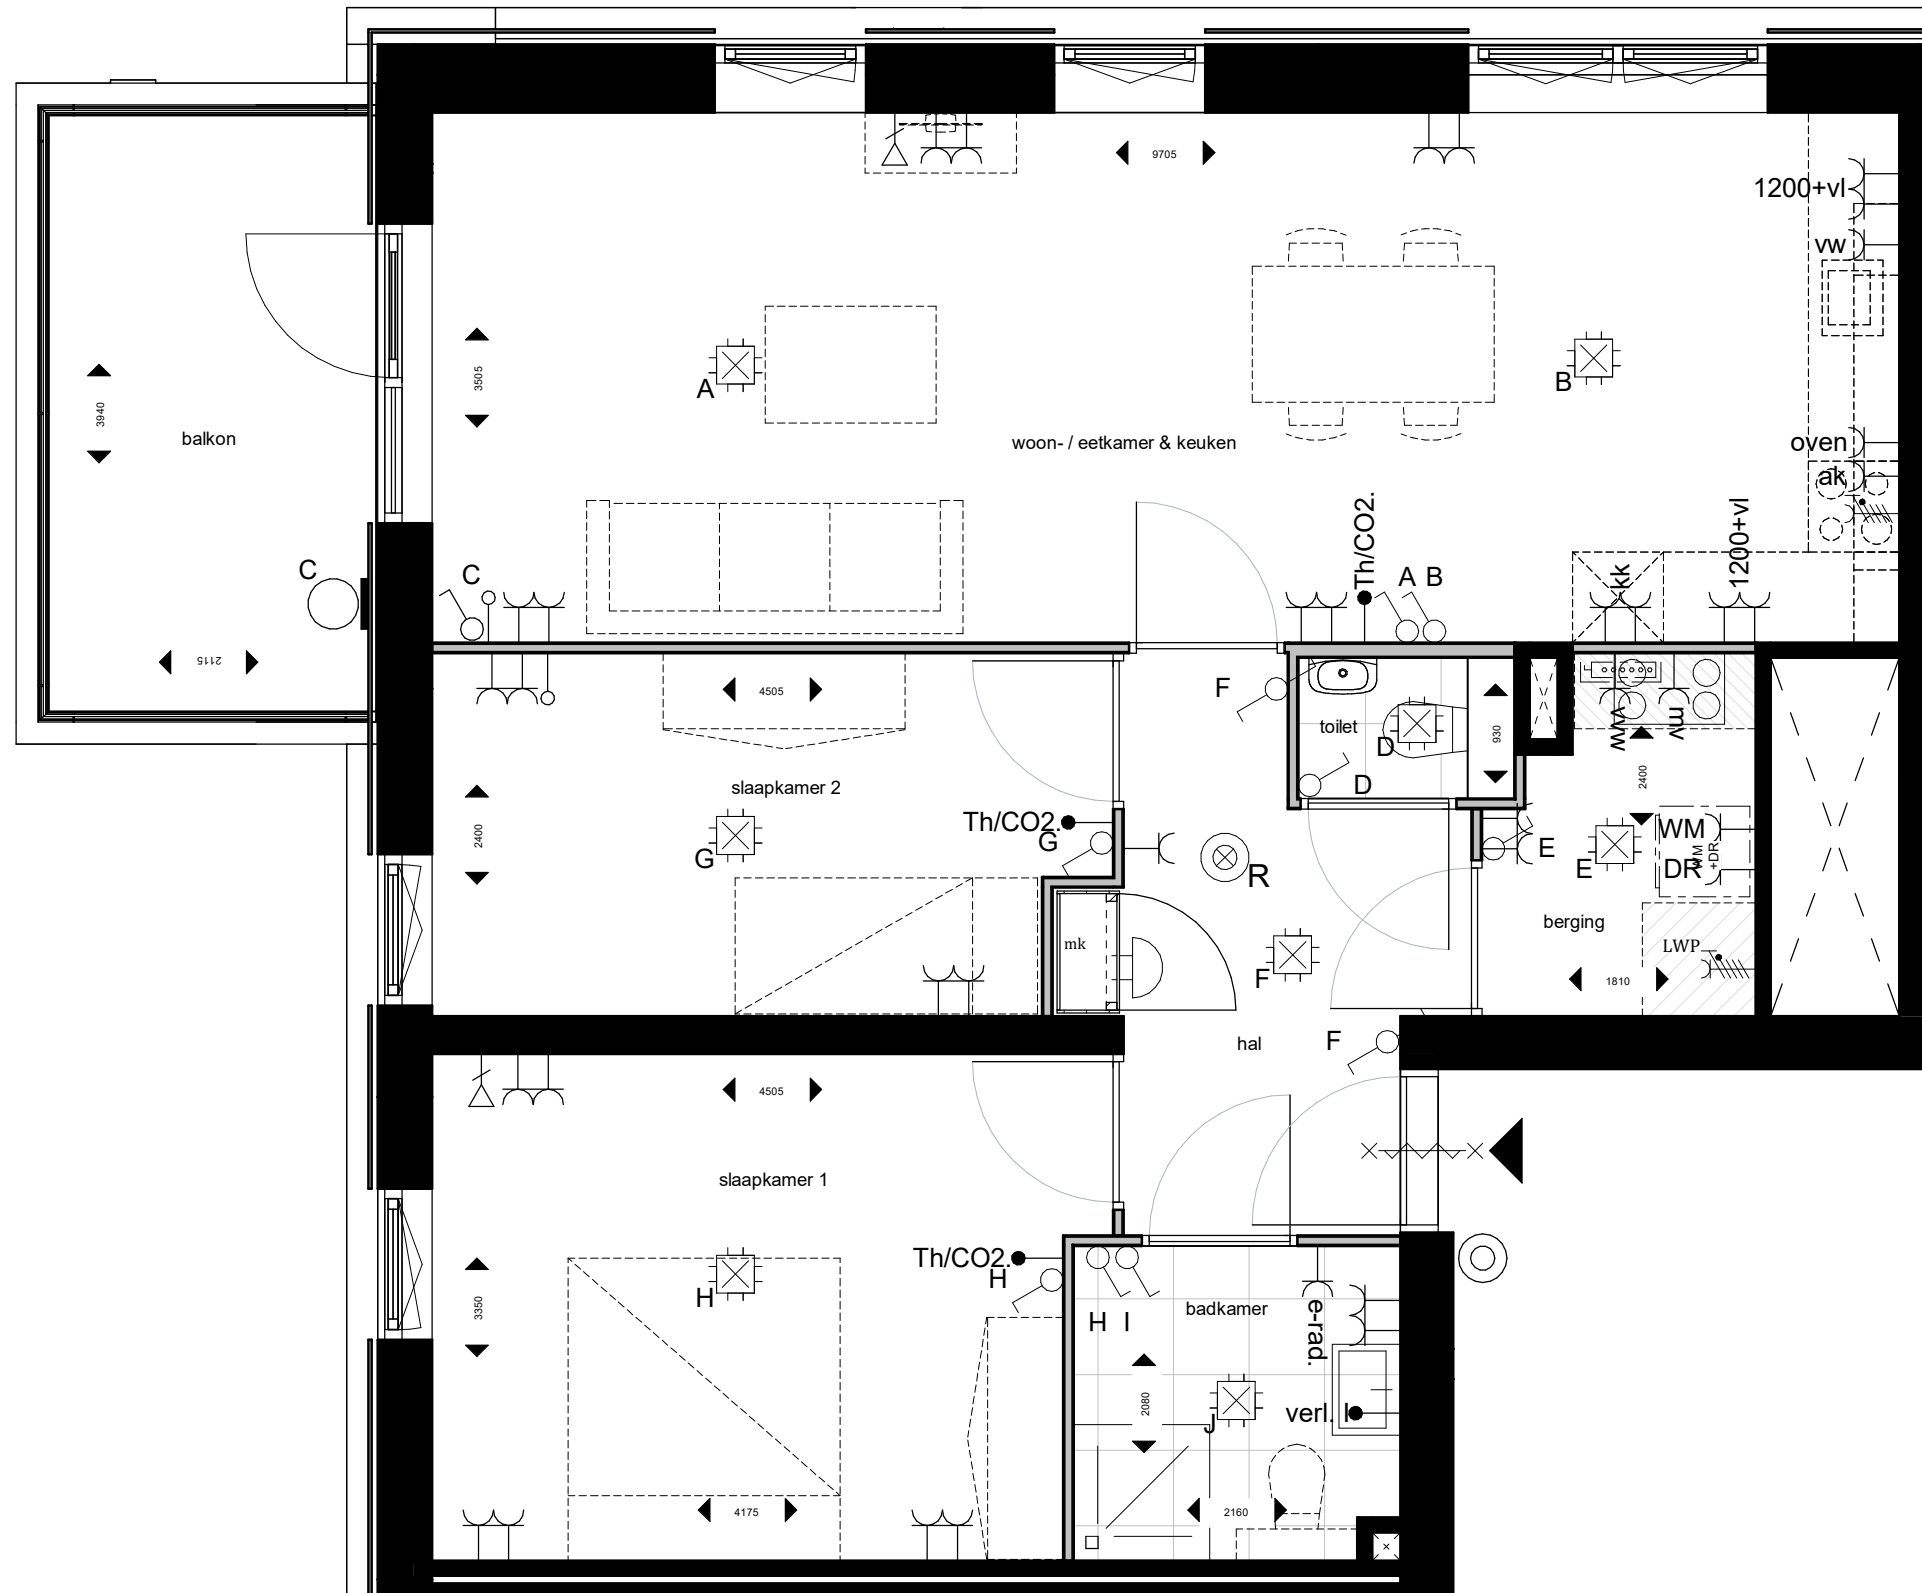


BLOK A

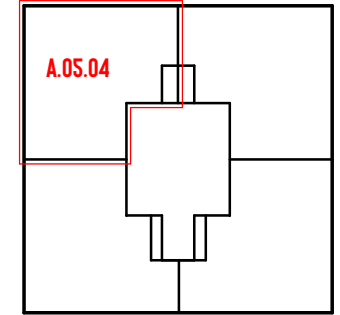

A.05.04


BLOK B

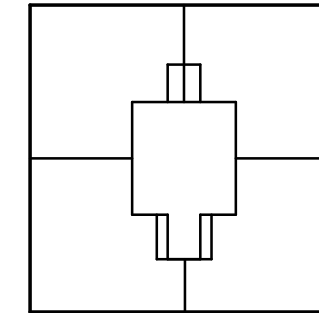

SE VERDIEPING

RENVOOI INSTALLATIES

- |  |   |  |                       |  |                   |
|--|---|--|-----------------------|--|-------------------|
|  | enkele wandcontactdoos met randaarde                            |  | CO2 meter             |  | wissel schakelaar |
|  | dubbele wandcontactdoos met randaarde                           |  | deurbel               |  | plafondlichtpunt  |
|  | datapunt enkelvoudig  |  | schel                 |  | wandlichtpunt     |
|  | contactdoos 3f nul  |  | rookmelder            |  | luchttoevoer      |
|  | loze leiding  |  | schakelaar enkelpolig |  | luchtafvoer       |
|  | susrooster (enkel bij woningen aan de Burgermeester Keijzerweg) |  | thermostaat           |  | videfoon          |
|  | brandwerende deur met vrijdranger                               |  |                       |  |                   |

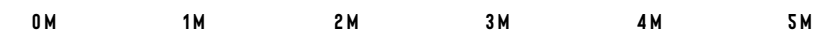

SCHAAL: 1:50


WONING TYPE: ROER

BOUWNUMMER(S): A.05.04




Molenhoek

WONEN OP NIVEAU

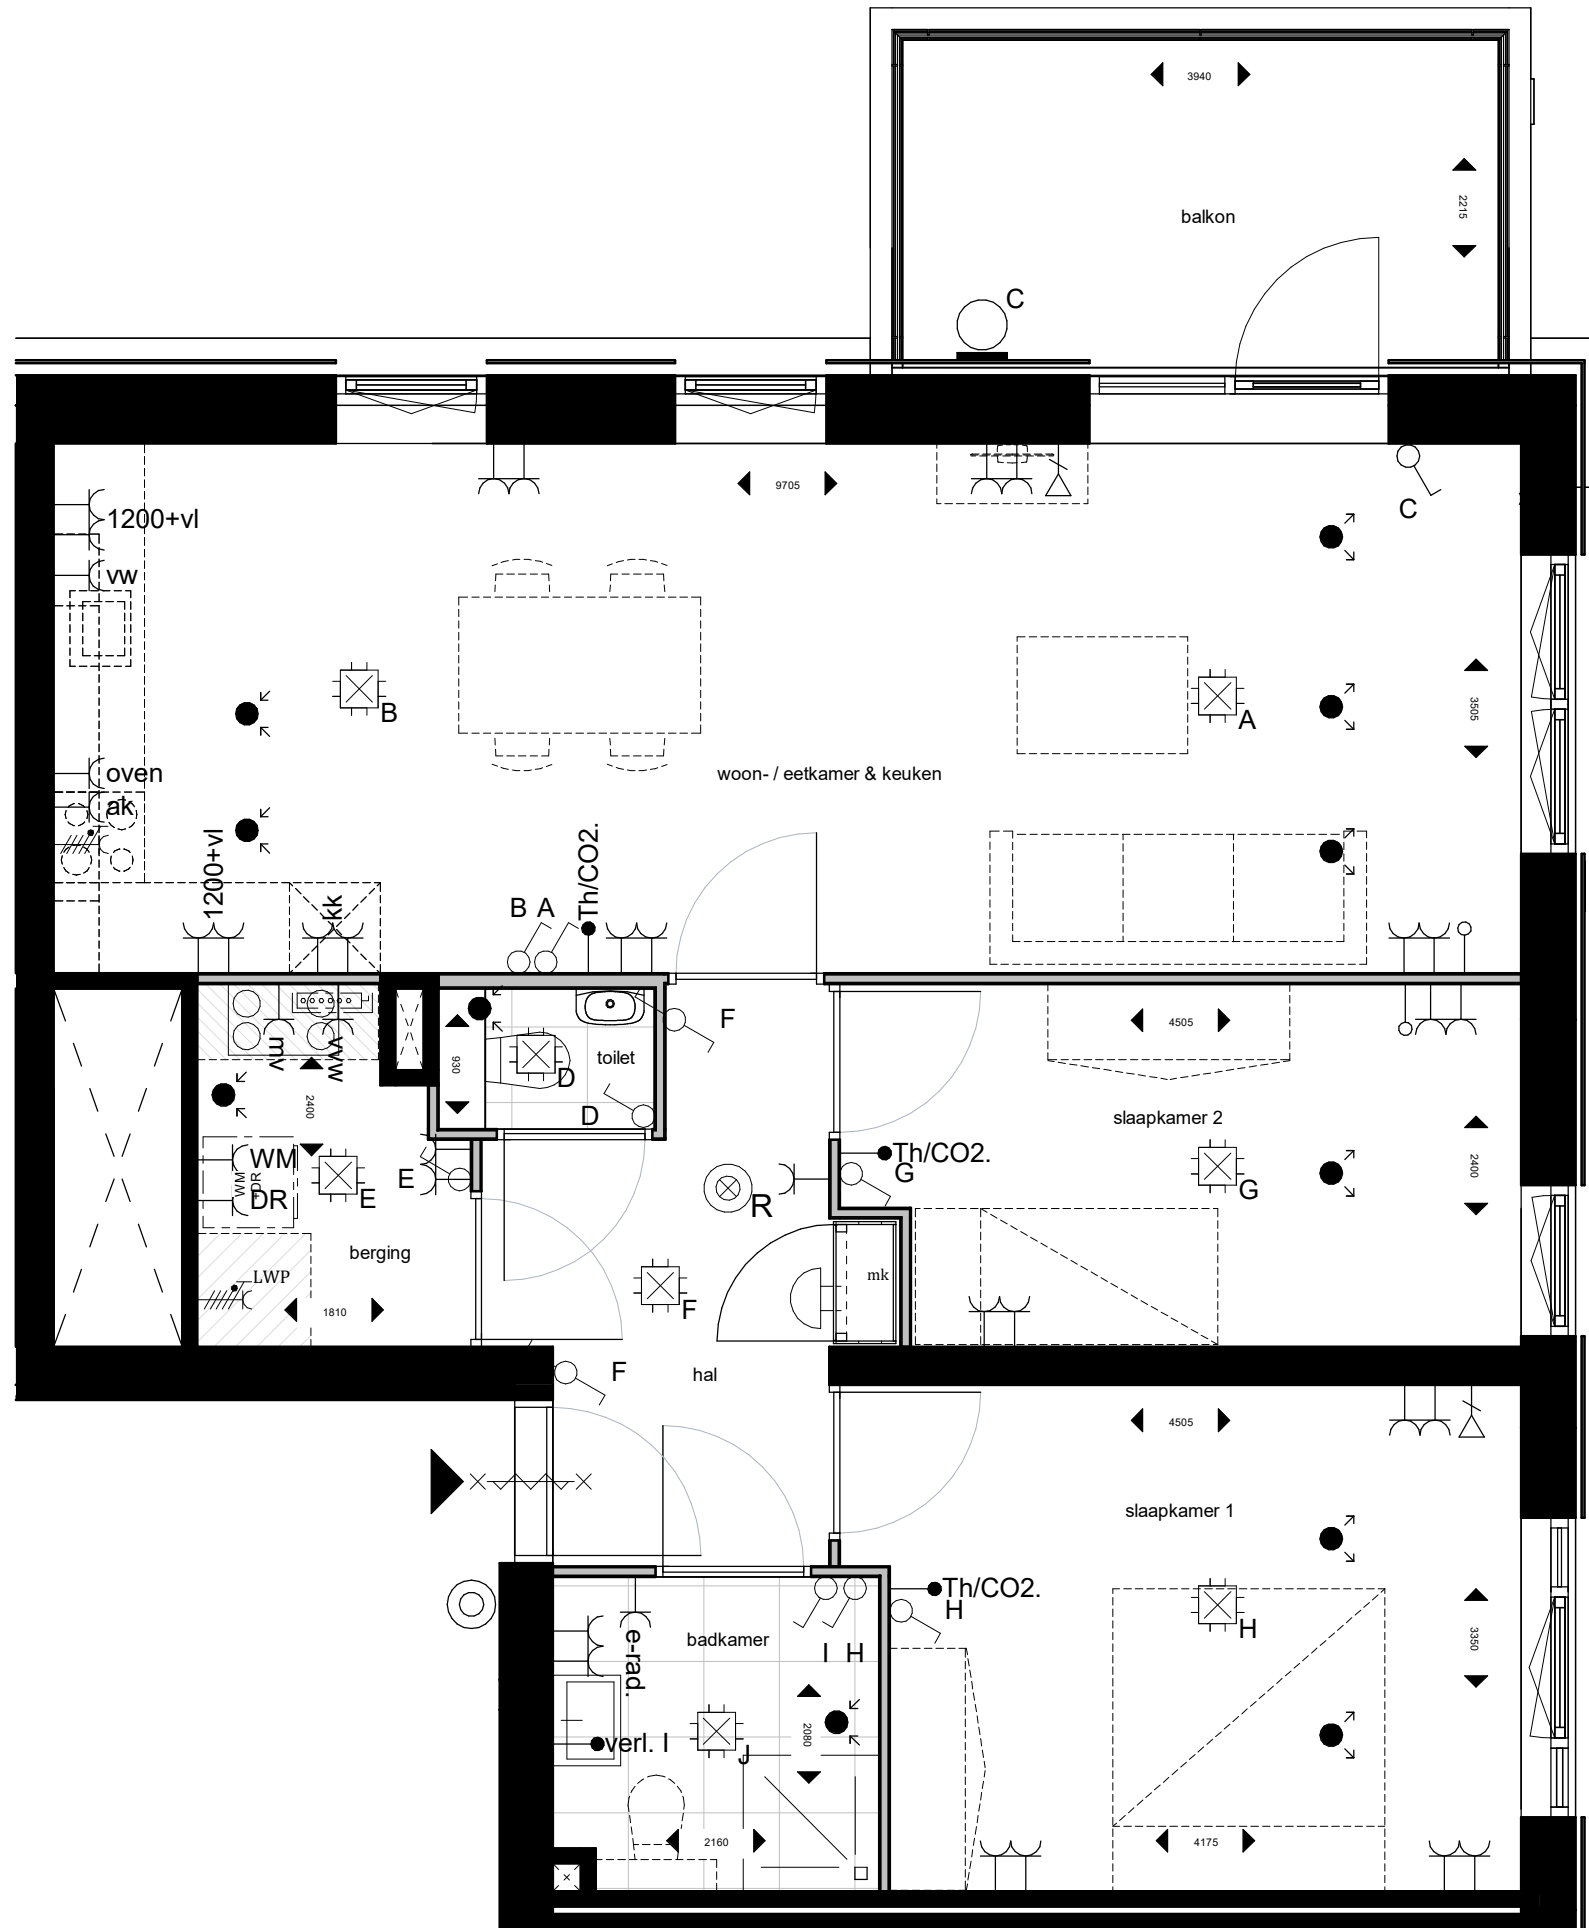

OVERZICHTSPLATTEGROND 1:500

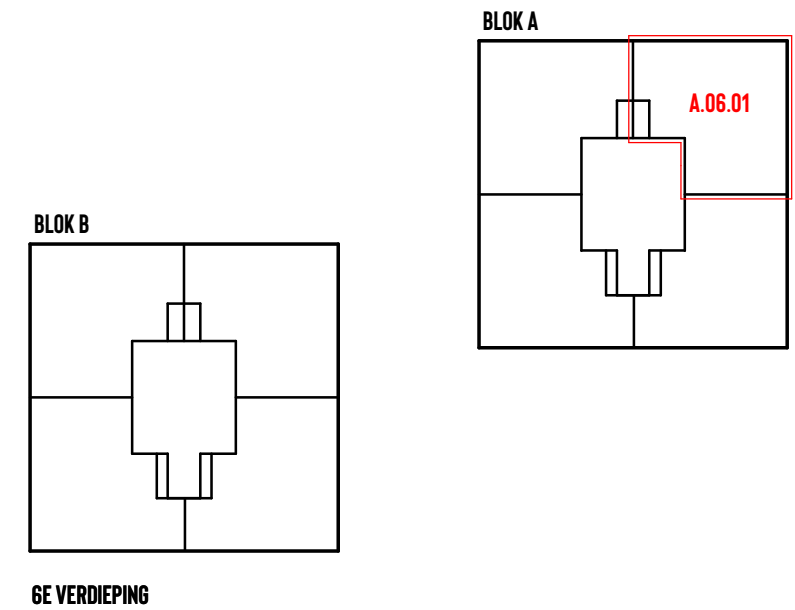

RENVOOI INSTALLATIES

- |  |   |  |                       |  |                   |
|--|---|--|-----------------------|--|-------------------|
|  | enkele wandcontactdoos met randaarde                            |  | CO2 meter             |  | wissel schakelaar |
|  | dubbele wandcontactdoos met randaarde                           |  | deurbel               |  | plafondlichtpunt  |
|  | datapunt enkelvoudig  |  | schel                 |  | wandlichtpunt     |
|  | contactdoos 3f nul  |  | rookmelder            |  | luchttoevoer      |
|  | loze leiding  |  | schakelaar enkelpolig |  | luchtafvoer       |
|  | susrooster (enkel bij woningen aan de Burgermeester Keijzerweg) |  | thermostaat           |  | videfoon          |
|  | brandwerende deur met vrijdranger                               |  |                       |  |                   |



SCHAAL: 1:50


WONING TYPE: ROER

BOUWNUMMER(S): A.06.01




**Molenhoek**


WONEN OP NIVEAU

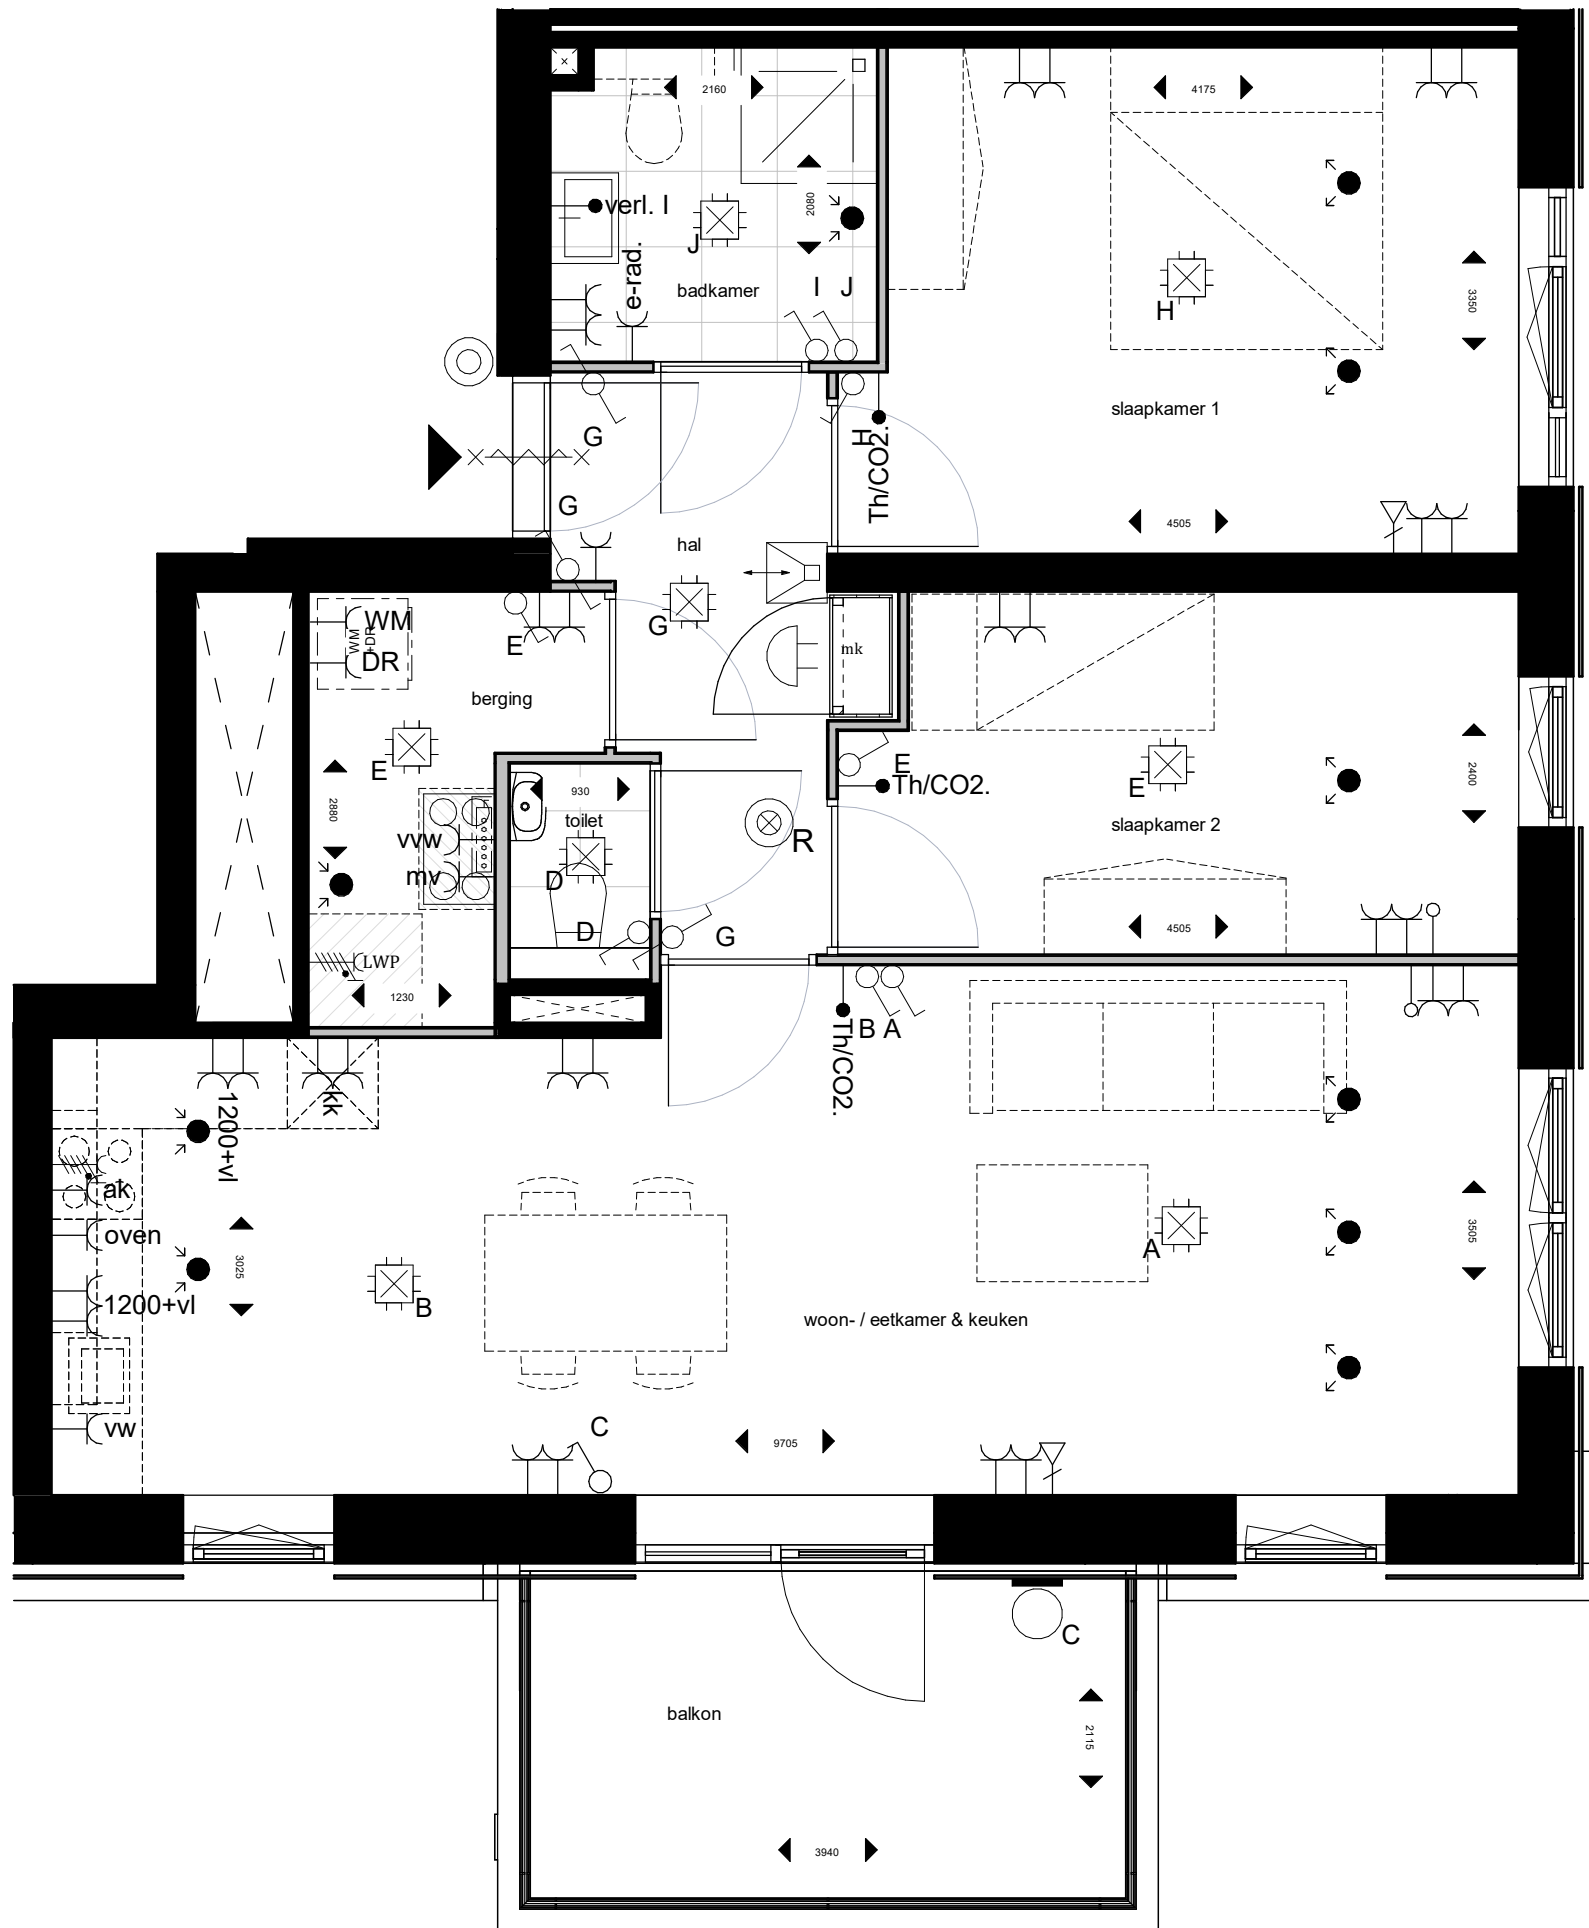

OVERZICHTSPLATTEGROND 1:500

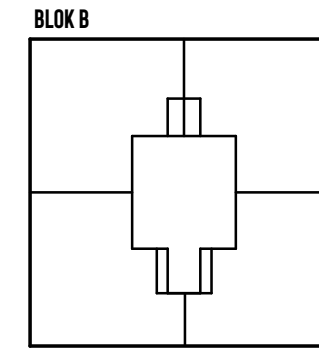

6E VERDIEPING

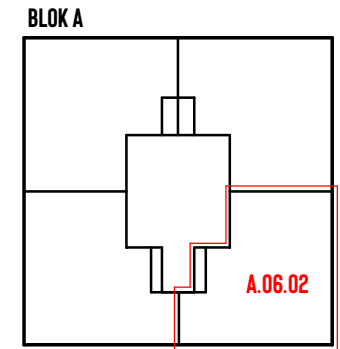

RENVOOI INSTALLATIES

- |  |   |  |                       |  |                   |
|--|---|--|-----------------------|--|-------------------|
|  | enkele wandcontactdoos met randaarde                            |  | CO2 meter             |  | wissel schakelaar |
|  | dubbele wandcontactdoos met randaarde                           |  | deurbel               |  | plafondlichtpunt  |
|  | datapunt enkelvoudig  |  | schel                 |  | wandlichtpunt     |
|  | contactdoos 3f nul  |  | rookmelder            |  | luchttoevoer      |
|  | loze leiding  |  | schakelaar enkelpolig |  | luchtafvoer       |
|  | susrooster (enkel bij woningen aan de Burgermeester Keijzerweg) |  | thermostaat           |  | videfoon          |
|  | brandwerende deur met vrijdranger                               |  |                       |  |                   |



SCHAAL: 1:50


WONING TYPE: ROER+

BOUWNUMMER(S): A.06.02




**Molenhoek**

WONEN OP NIVEAU

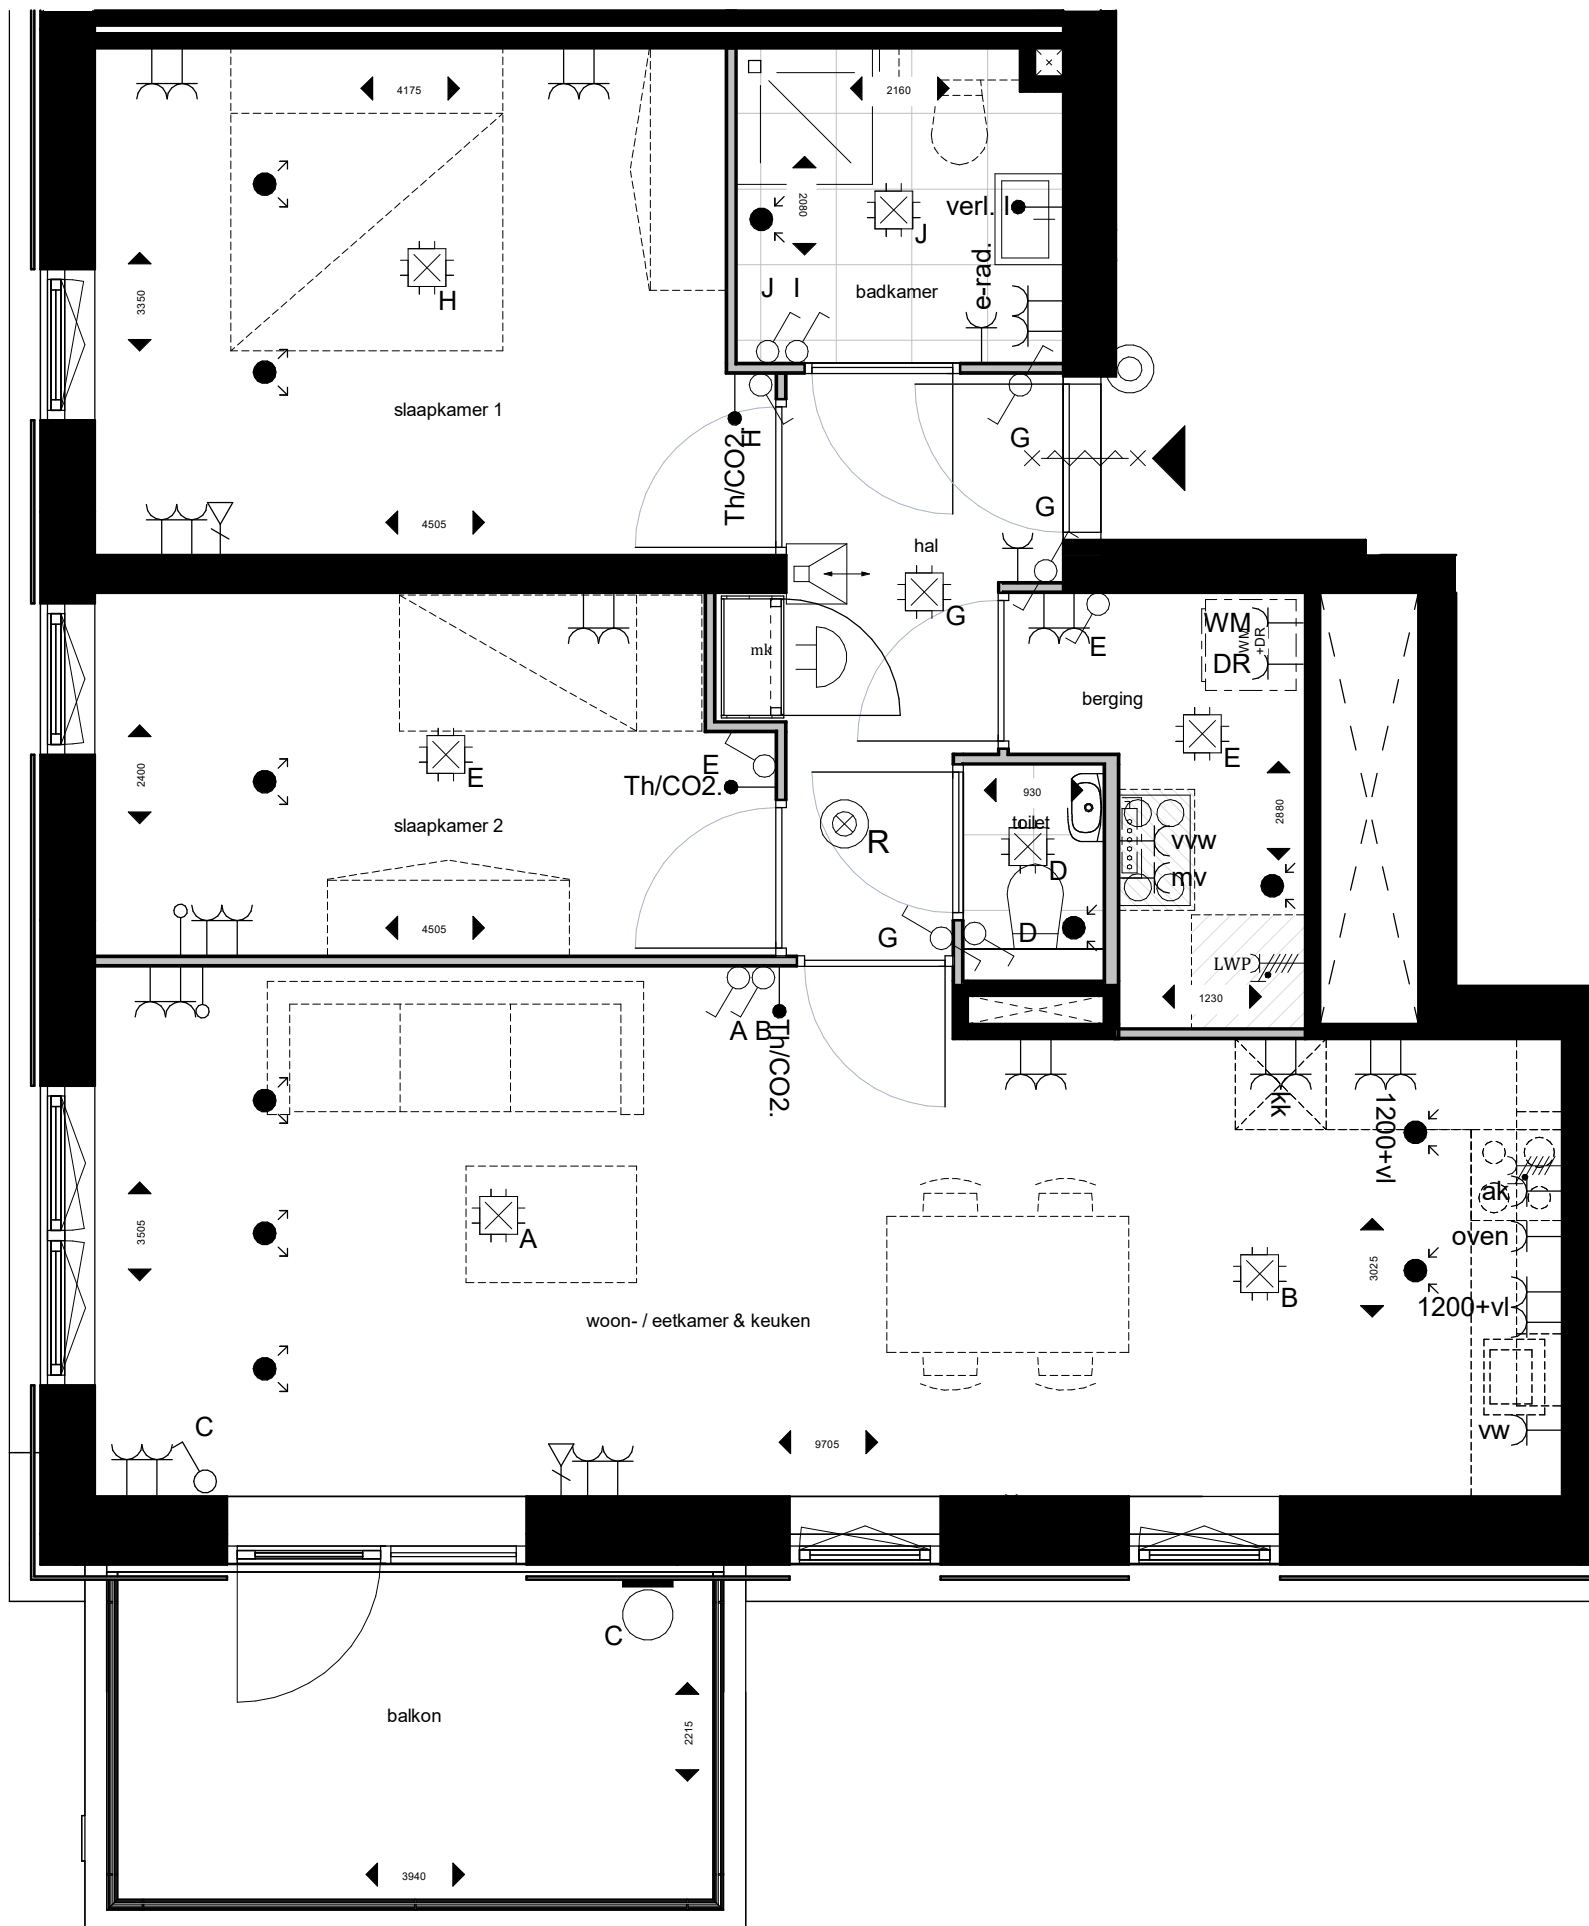

OVERZICHTSPLATTEGROND 1:500

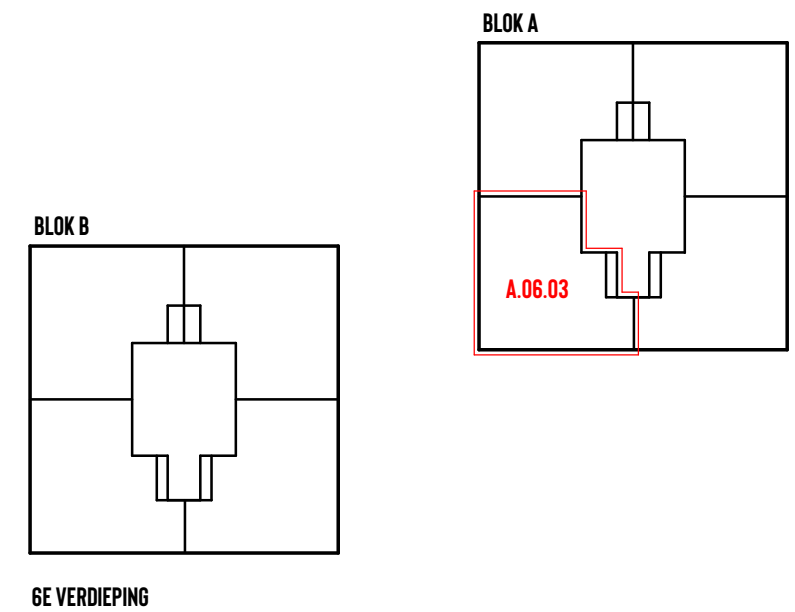

RENVOOI INSTALLATIES

- |  |   |  |                       |  |                   |
|--|---|--|-----------------------|--|-------------------|
|  | enkele wandcontactdoos met randaarde                            |  | CO2 meter             |  | wissel schakelaar |
|  | dubbele wandcontactdoos met randaarde                           |  | deurbel               |  | plafondlichtpunt  |
|  | datapunt enkelvoudig  |  | schel                 |  | wandlichtpunt     |
|  | contactdoos 3f nul  |  | rookmelder            |  | luchttoevoer      |
|  | loze leiding  |  | schakelaar enkelpolig |  | luchtafvoer       |
|  | susrooster (enkel bij woningen aan de Burgermeester Keijzerweg) |  | thermostaat           |  | videfoon          |
|  | brandwerende deur met vrijdranger                               |  |                       |  |                   |



SCHAAL: 1:50


WONING TYPE: ROER+

BOUWNUMMER(S): A.06.03




**Molenhoek**

WONEN OP NIVEAU

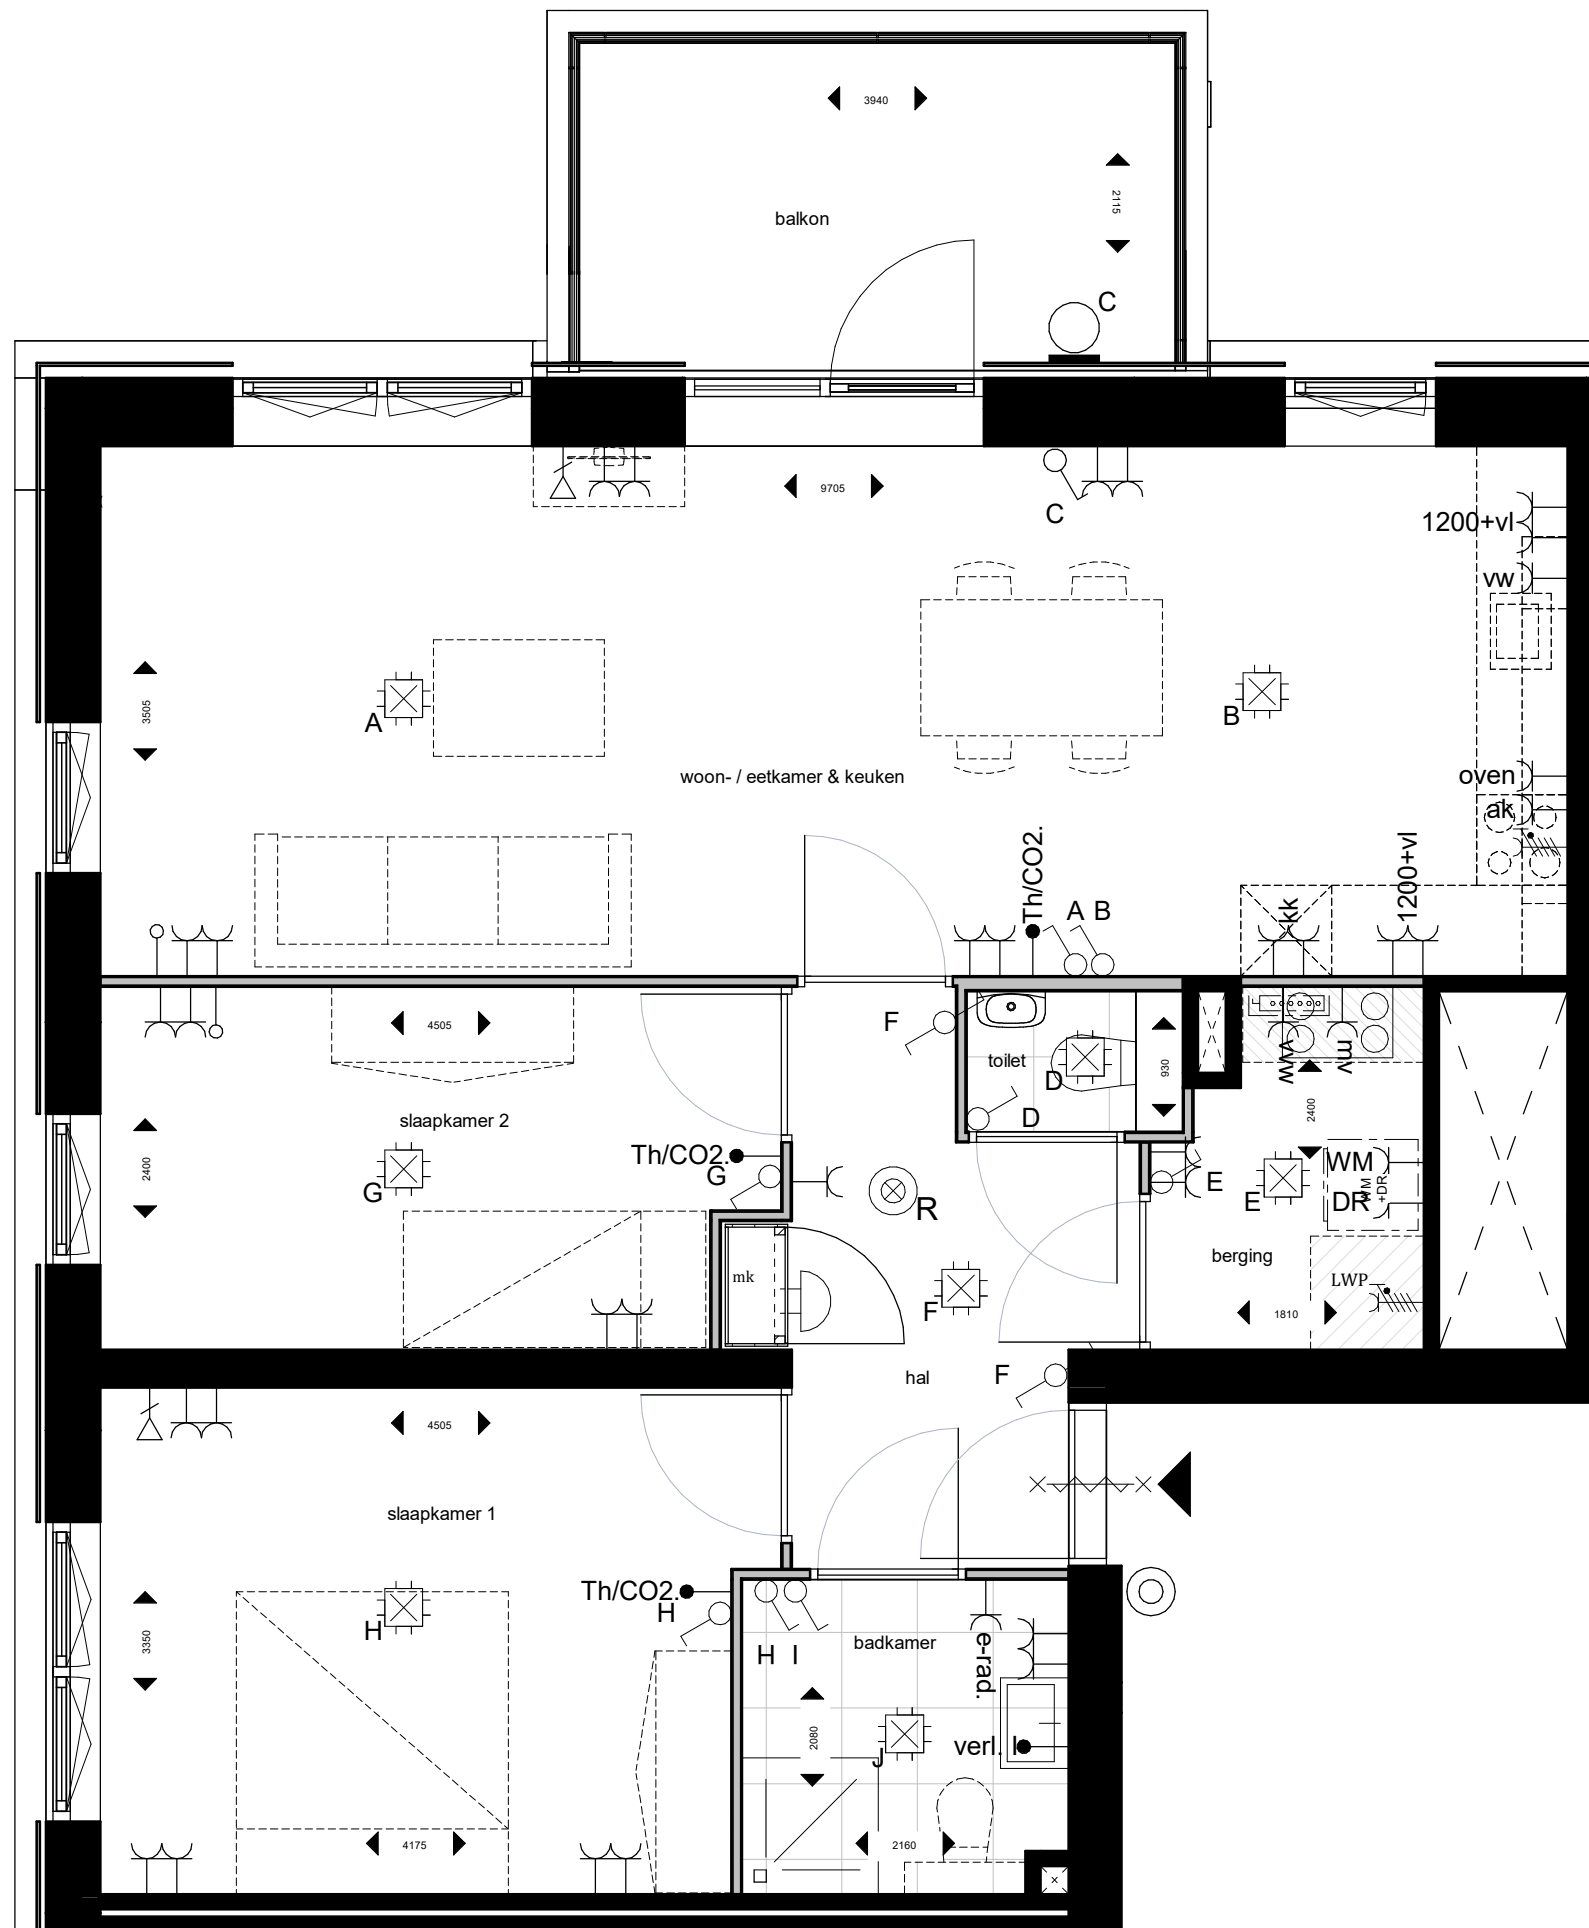


OVERZICHTSPLATTEGROND 1:500

BLOK A

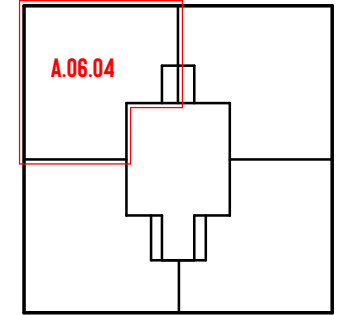


BLOK B

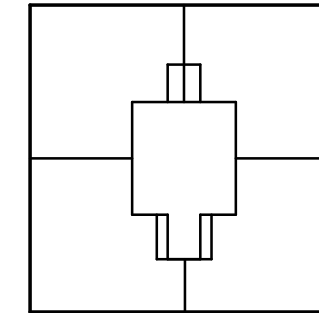

6E VERDIEPING

RENVOOI INSTALLATIES

- |  |   |  |                       |  |                   |
|--|---|--|-----------------------|--|-------------------|
|  | enkele wandcontactdoos met randaarde                            |  | CO2 meter             |  | wissel schakelaar |
|  | dubbele wandcontactdoos met randaarde                           |  | deurbel               |  | plafondlichtpunt  |
|  | datapunt enkelvoudig  |  | schel                 |  | wandlichtpunt     |
|  | contactdoos 3f nul  |  | rookmelder            |  | luchttoevoer      |
|  | loze leiding  |  | schakelaar enkelpolig |  | luchtafvoer       |
|  | susrooster (enkel bij woningen aan de Burgermeester Keijzerweg) |  | thermostaat           |  | videfoon          |
|  | brandwerende deur met vrijdranger                               |  |                       |  |                   |

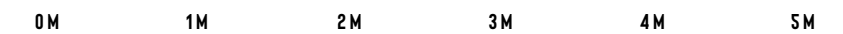

SCHAAL: 1:50

WONING TYPE: ROER




BOUWNUMMER(S): A.06.04



**Molenhoek**

WONEN OP NIVEAU



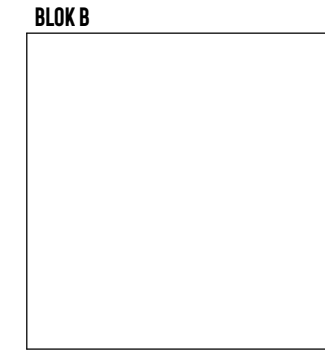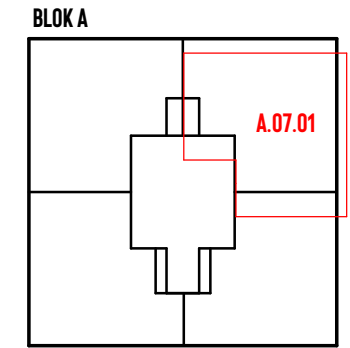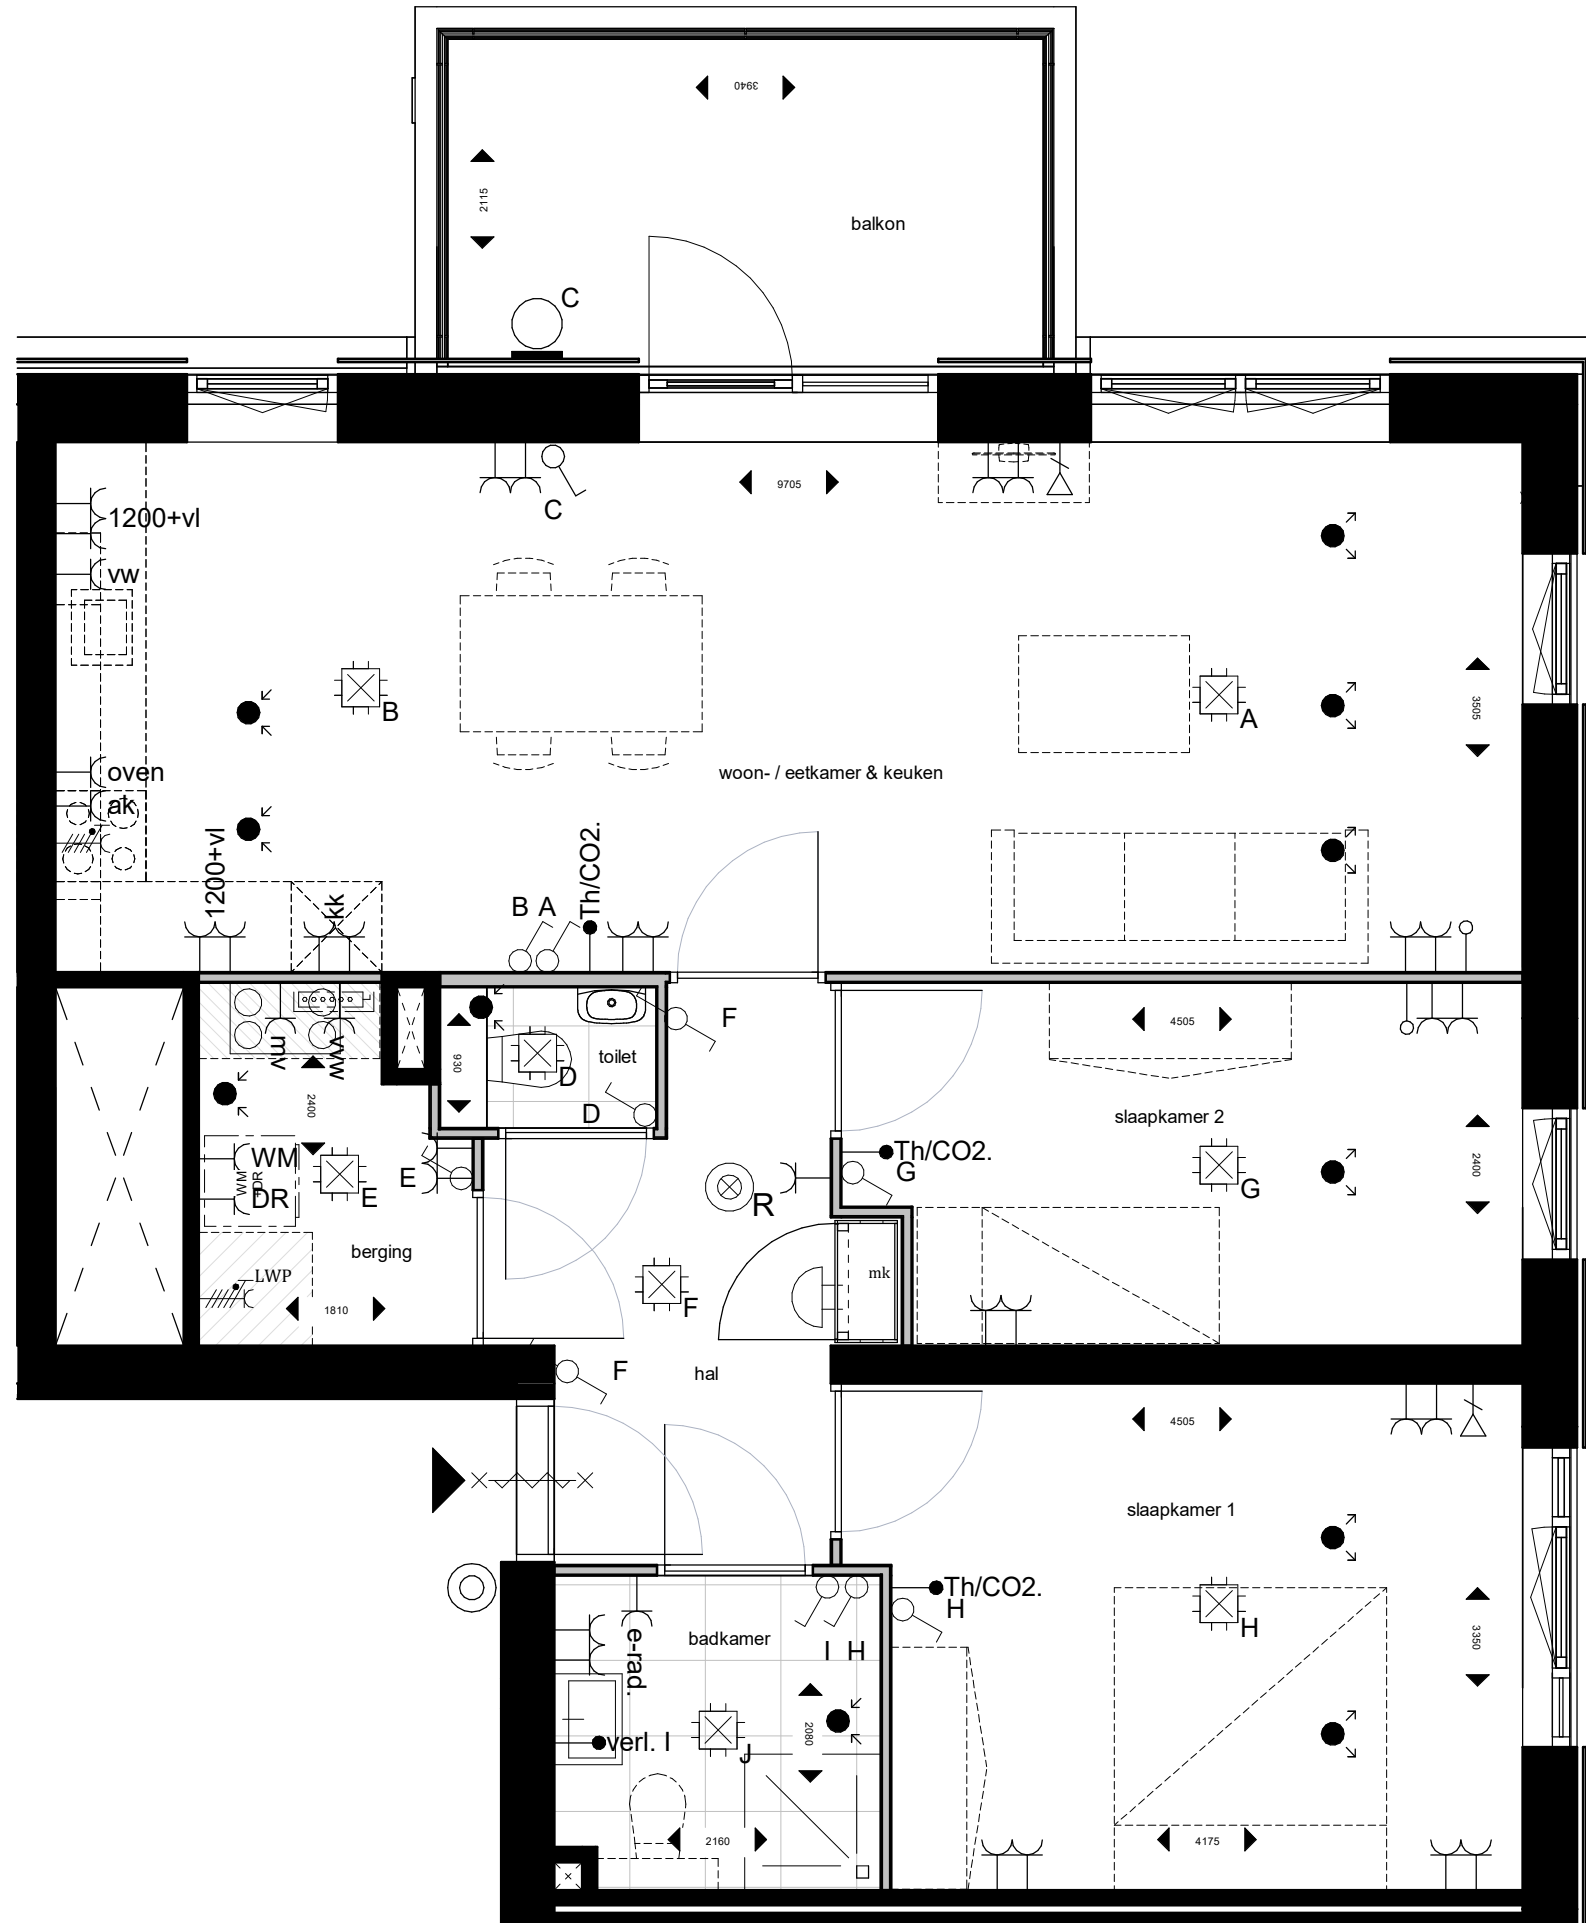

7E VERDIEPING

RENVOOI INSTALLATIES

- |  |  |  |                       |  |                   |
|--|--|--|-----------------------|--|-------------------|
|  | enkele wandcontactdoos met randaarde                           |  | CO2 meter             |  | wissel schakelaar |
|  | dubbele wandcontactdoos met randaarde                          |  | deurbel               |  | plafondlichtpunt  |
|  | datapunt enkelvoudig   |  | schel                 |  | wandlichtpunt     |
|  | contactdoos 3f nul   |  | rookmelder            |  | luchttoevoer      |
|  | loze leiding   |  | schakelaar enkelpolig |  | luchtafvoer       |
|  | susrooster (enkel bij woningen aan de Burgemeester Keijzerweg) |  | thermostaat           |  | videfoon          |
|  | brandwerende deur met vrijdranger                              |  |                       |  |                   |



SCHAAL: 1:50

WONING TYPE: ROER


BOUWNUMMER(S): A.07.01




**Molenhoek**

WONEN OP NIVEAU


OVERZICHTSPLATTEGROND 1:500

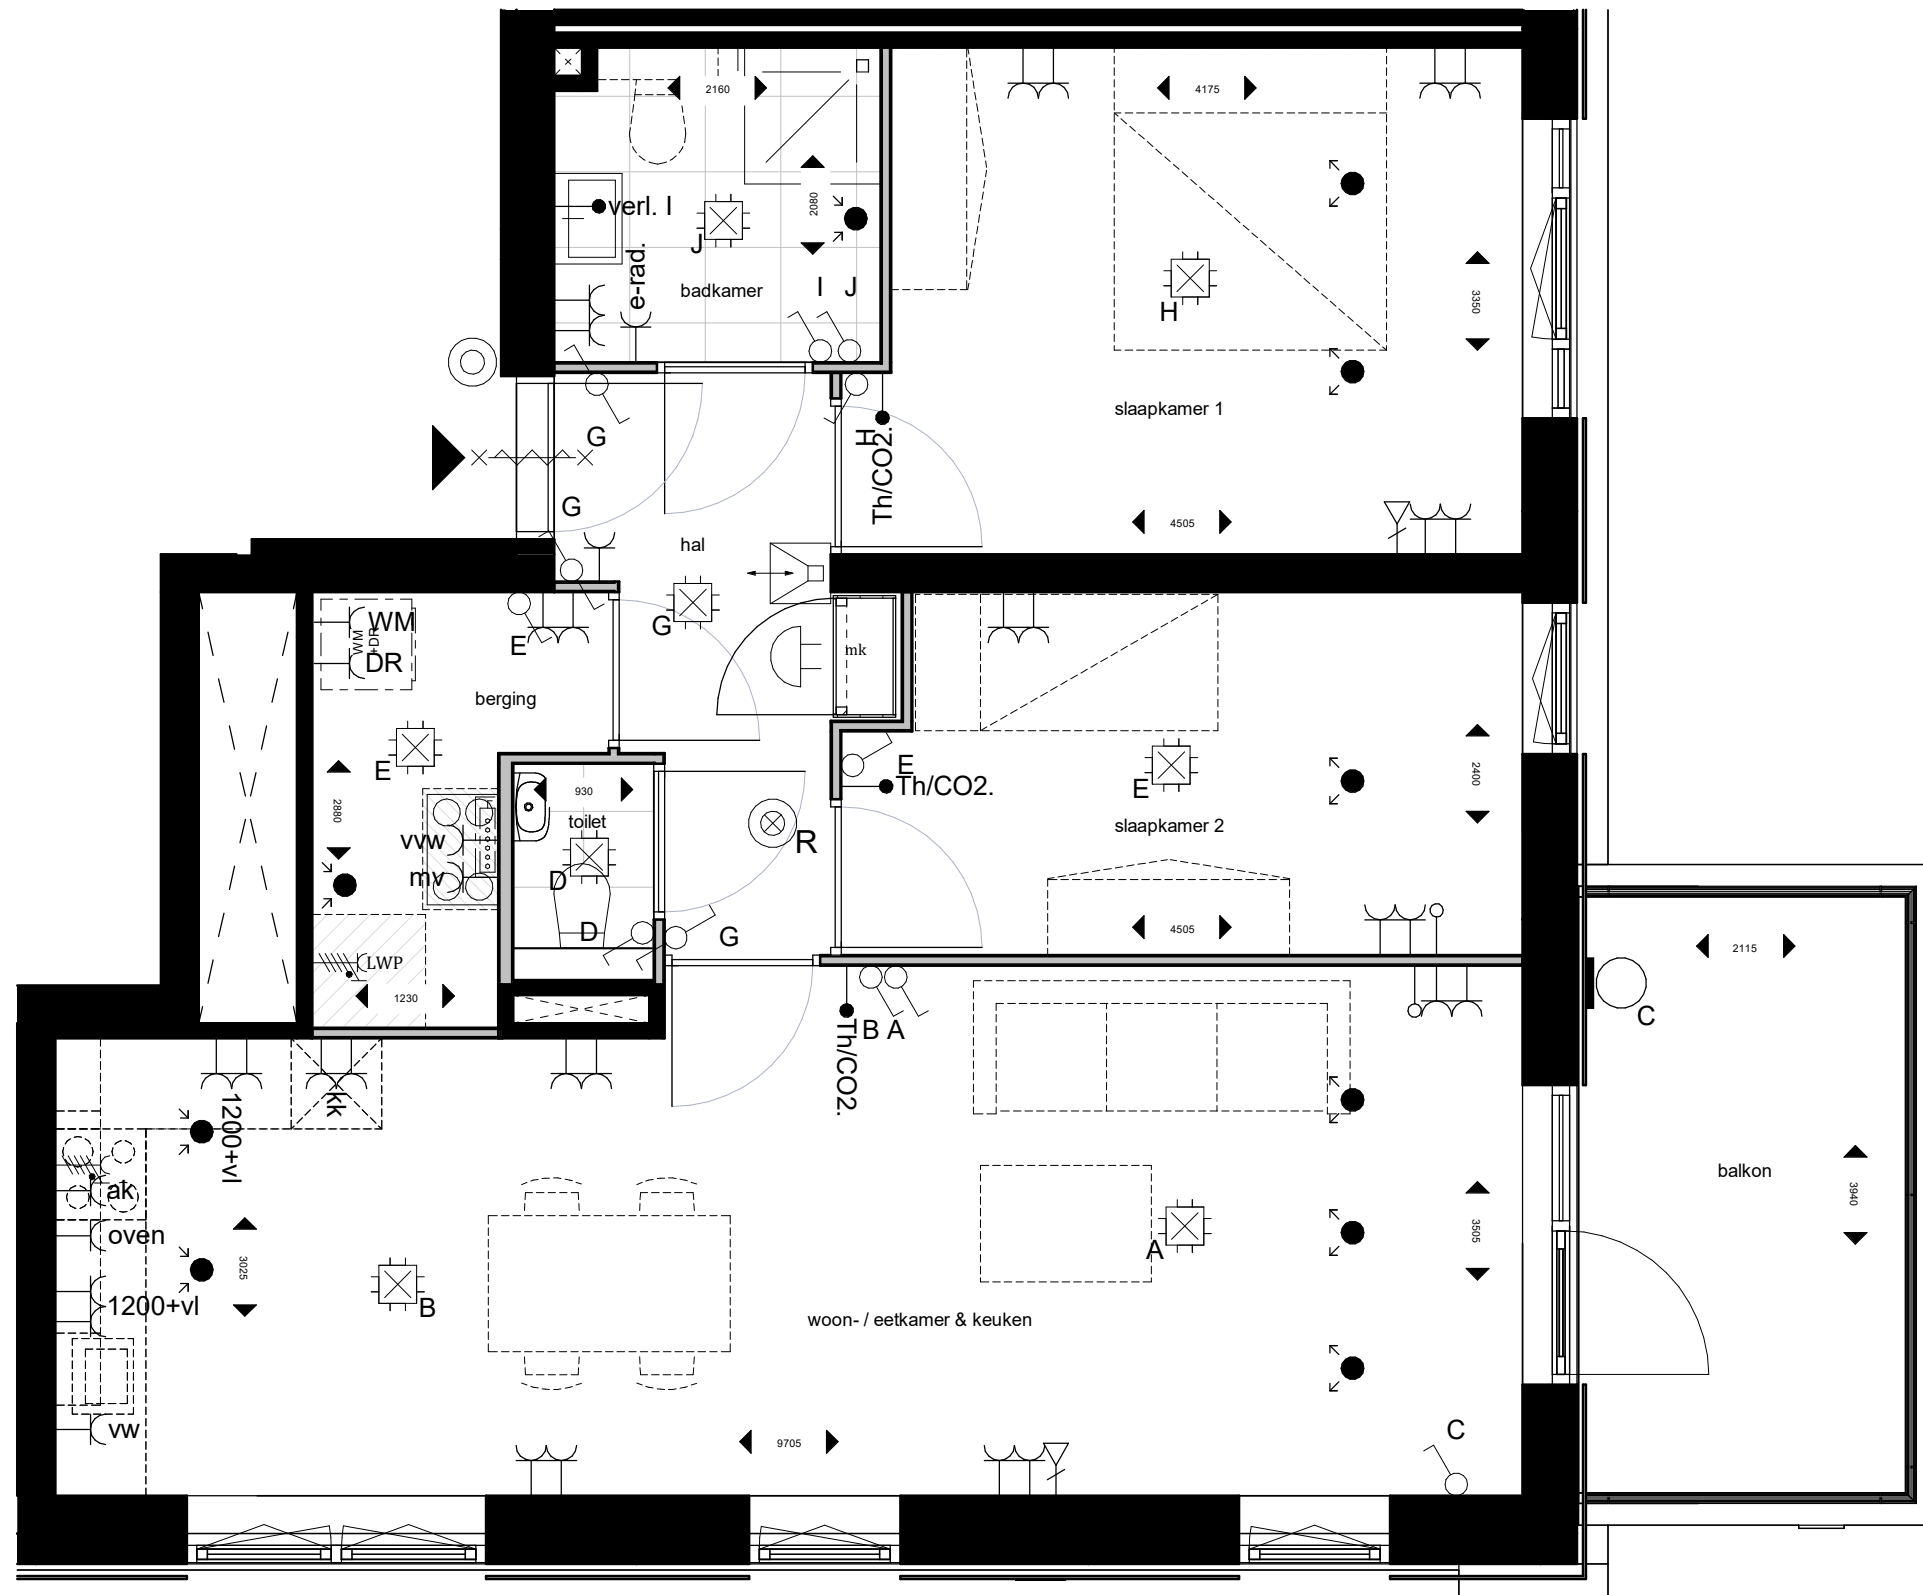

BLOK A

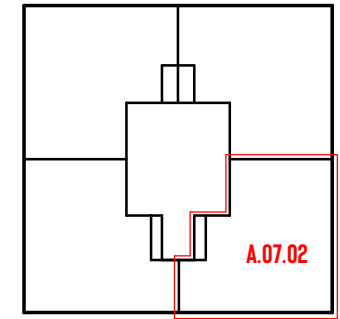

BLOK B

 

7E VERDIEPING

RENVOOI INSTALLATIES

- |  |  |  |                       |  |                   |
|--|--|--|-----------------------|--|-------------------|
|  | enkele wandcontactdoos met randaarde                           |  | CO2 meter             |  | wissel schakelaar |
|  | dubbele wandcontactdoos met randaarde                          |  | deurbel               |  | plafondlichtpunt  |
|  | datapunt enkelvoudig   |  | schel                 |  | wandlichtpunt     |
|  | contactdoos 3f nul   |  | rookmelder            |  | luchttoevoer      |
|  | loze leiding   |  | schakelaar enkelpolig |  | luchtafvoer       |
|  | susrooster (enkel bij woningen aan de Burgermeester Keizerweg) |  | thermostaat           |  | videfoon          |
|  | brandwerende deur met vrijdranger                              |  |                       |  |                   |

0 M 1 M 2 M 3 M 4 M 5 M

SCHAAL: 1:50


WONING TYPE: ROER+

BOUWNUMMER(S): A.07.02





**Molenhoek**

WONEN OP NIVEAU

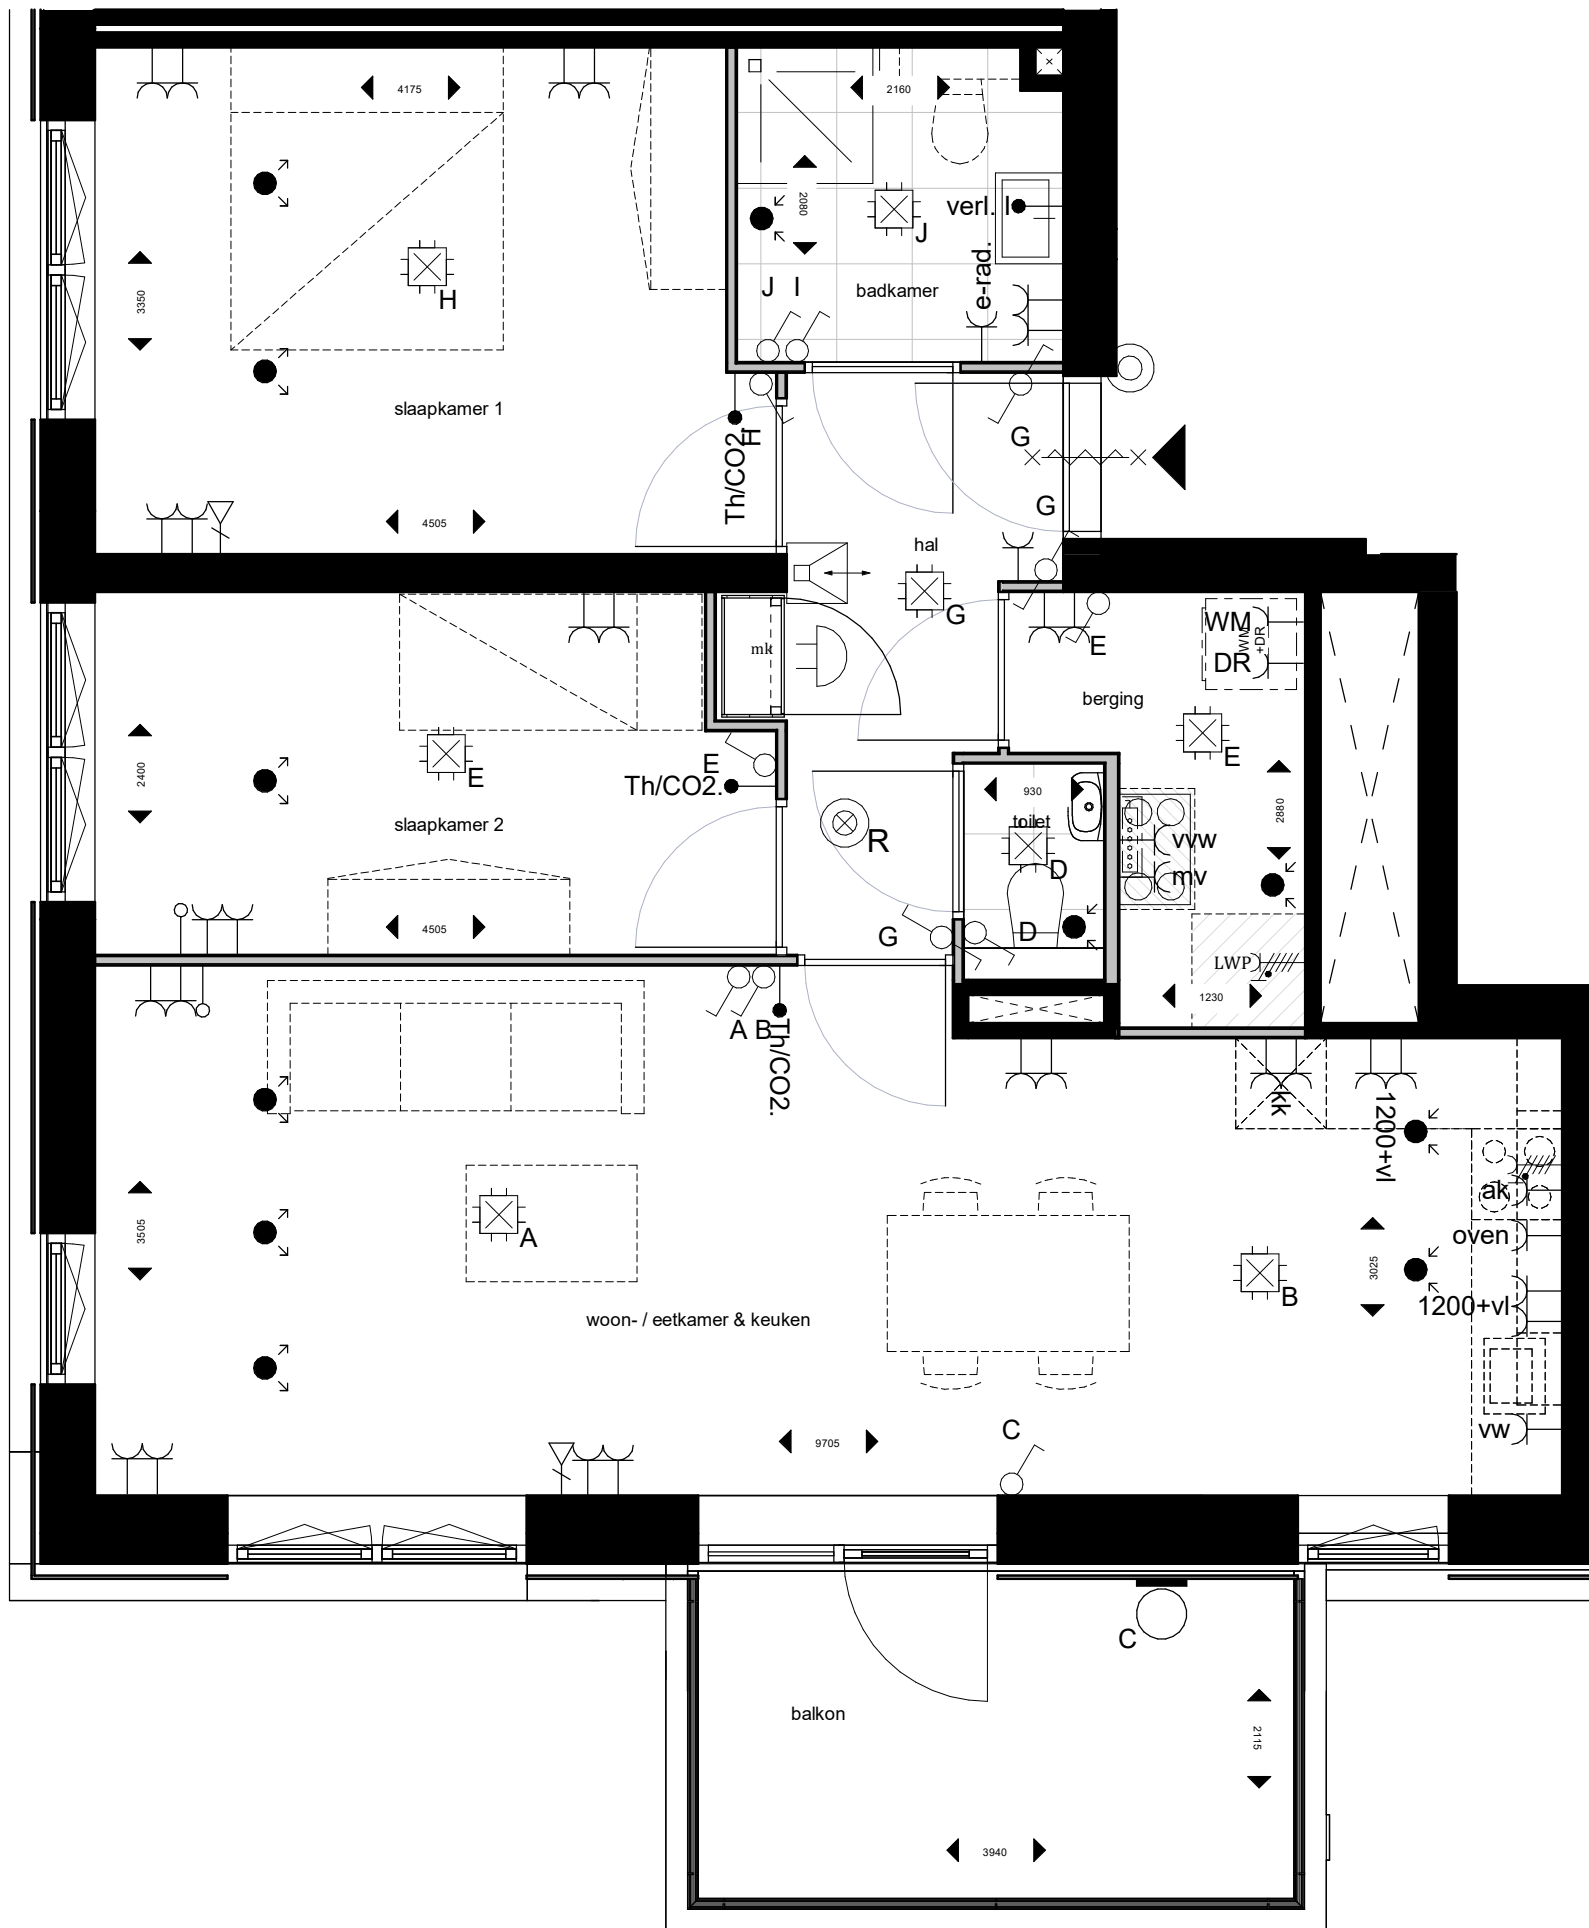

OVERZICHTSPLATTEGROND 1:500

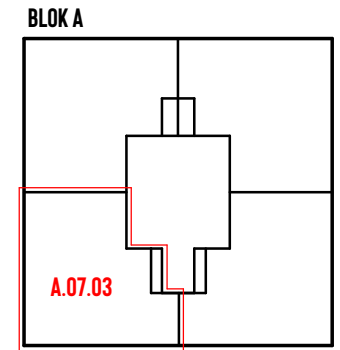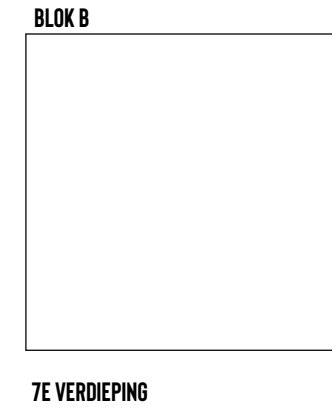

RENVOOI INSTALLATIES

- |  |   |  |                       |  |                   |
|--|---|--|-----------------------|--|-------------------|
|  | enkele wandcontactdoos met randaarde                            |  | CO2 meter             |  | wissel schakelaar |
|  | dubbele wandcontactdoos met randaarde                           |  | deurbel               |  | plafondlichtpunt  |
|  | datapunt enkelvoudig  |  | schel                 |  | wandlichtpunt     |
|  | contactdoos 3f nul  |  | rookmelder            |  | luchttoevoer      |
|  | loze leiding  |  | schakelaar enkelpolig |  | luchtafvoer       |
|  | susrooster (enkel bij woningen aan de Burgermeester Keijzerweg) |  | thermostaat           |  | videfoon          |
|  | brandwerende deur met vrijdranger                               |  |                       |  |                   |




SCHAAL: 1:50

WONING TYPE: ROER+  
BOUWNUMMER(S): A.07.03




**Molenhoek**  
WONEN OP NIVEAU


OVERZICHTSPLATTEGROND 1:500

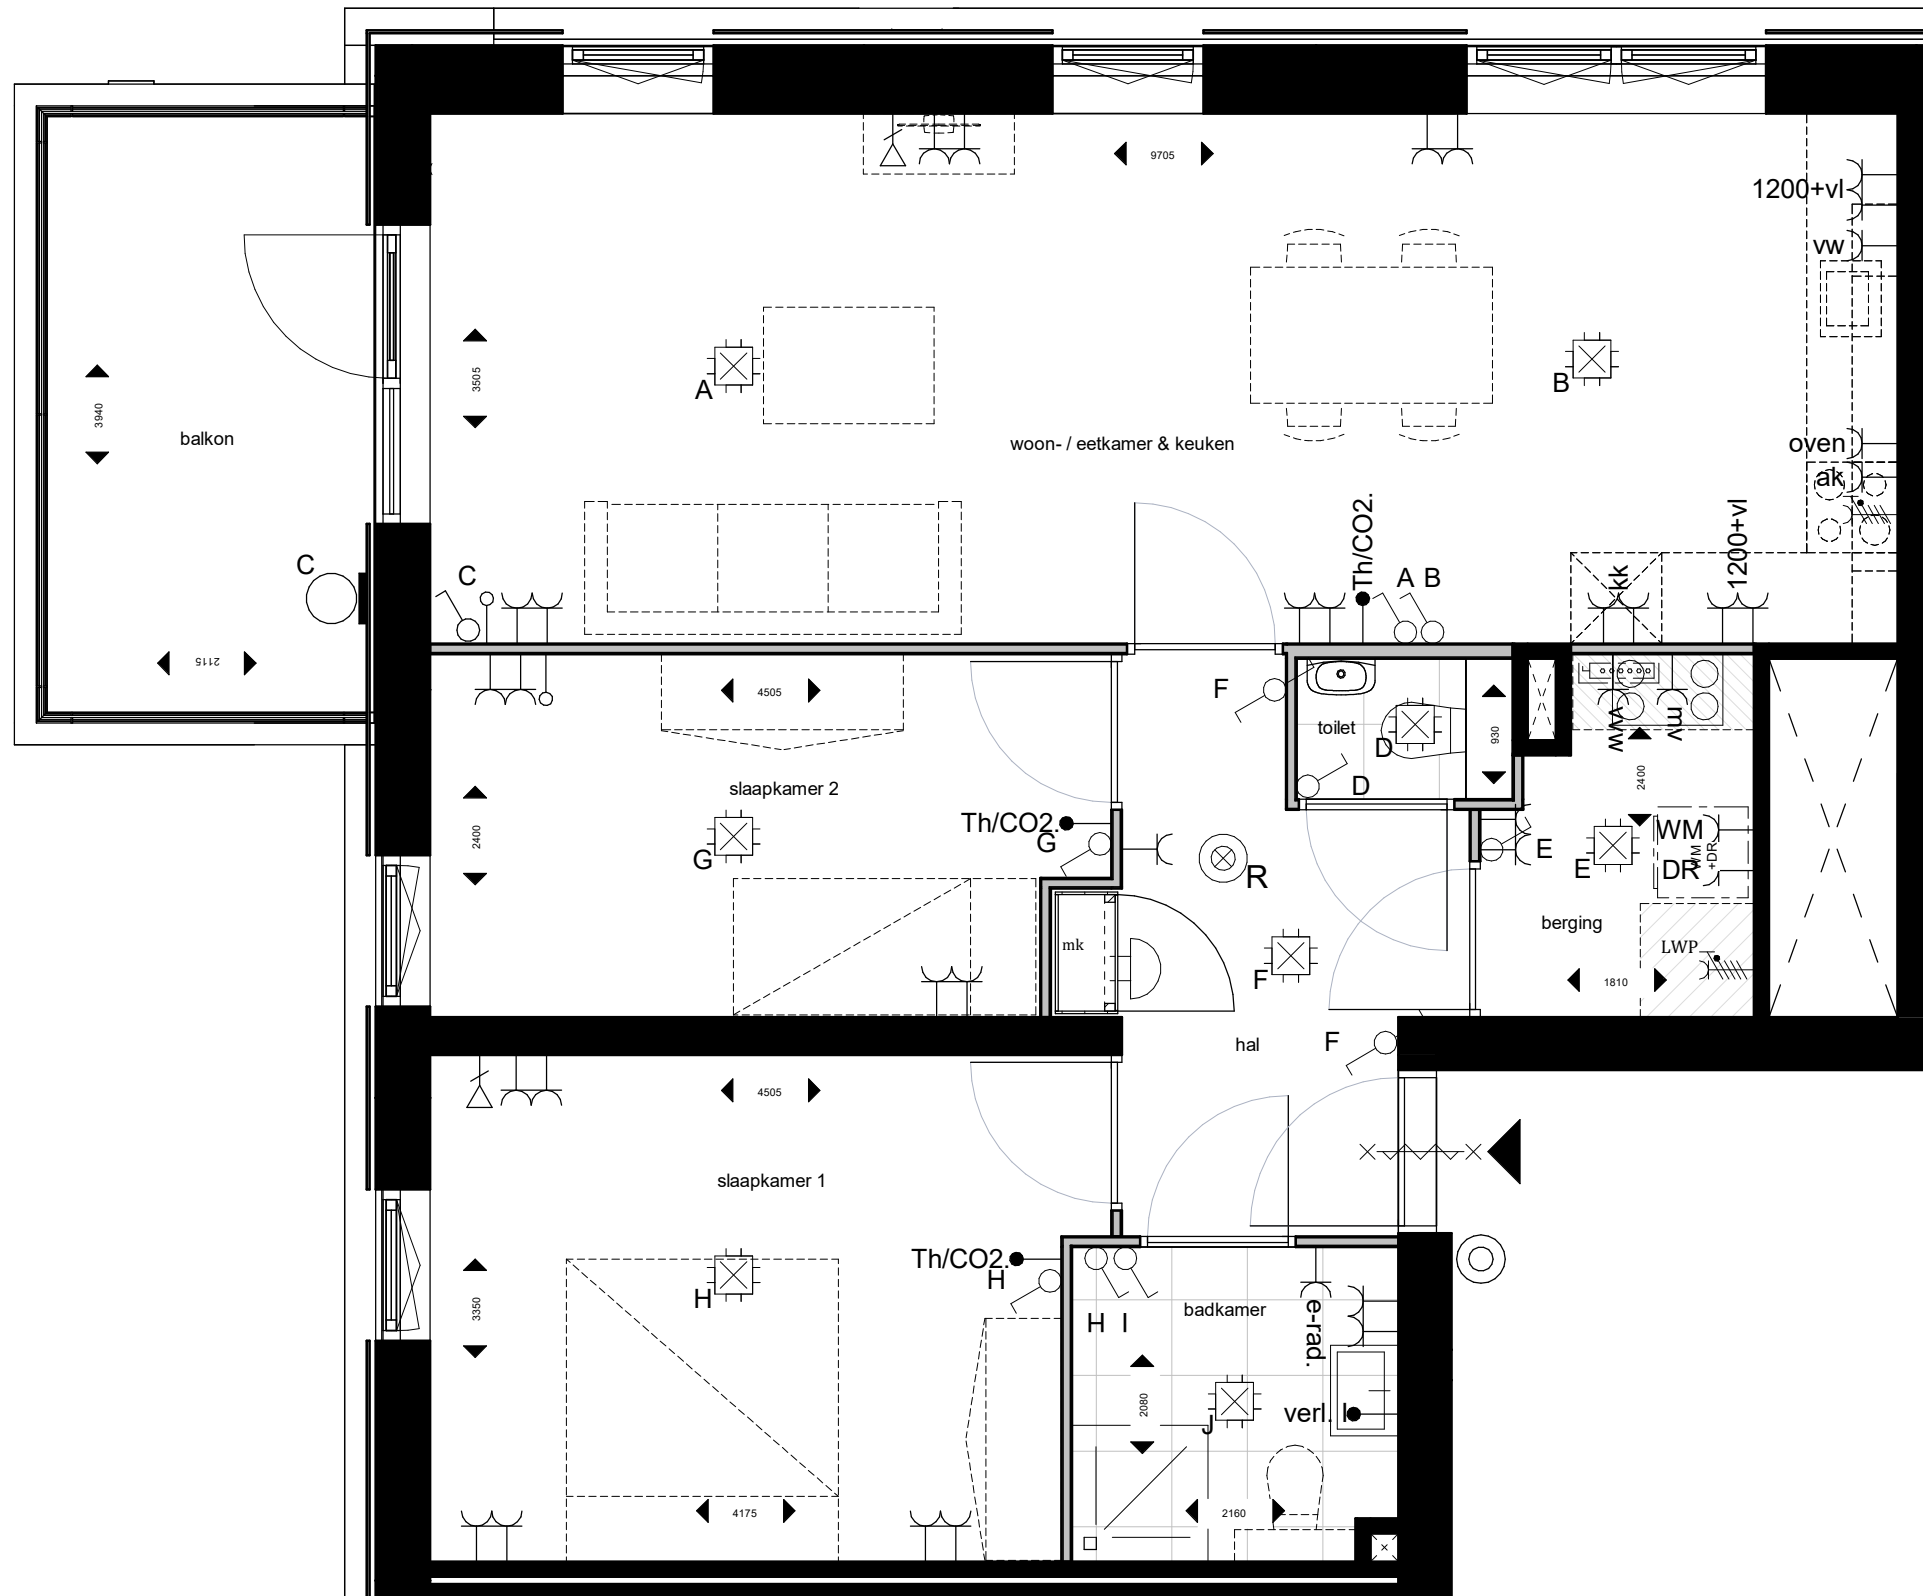

BLOK A

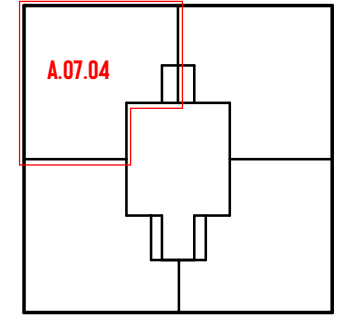

BLOK B

 

7E VERDIEPING

RENVOOI INSTALLATIES

- |  |   |  |                       |  |                   |
|--|---|--|-----------------------|--|-------------------|
|  | enkele wandcontactdoos met randaarde                            |  | CO2 meter             |  | wissel schakelaar |
|  | dubbele wandcontactdoos met randaarde                           |  | deurbel               |  | plafondlichtpunt  |
|  | datapunt enkelvoudig  |  | schel                 |  | wandlichtpunt     |
|  | contactdoos 3f nul  |  | rookmelder            |  | luchttoevoer      |
|  | loze leiding  |  | schakelaar enkelpolig |  | luchtafvoer       |
|  | susrooster (enkel bij woningen aan de Burgermeester Keijzerweg) |  | thermostaat           |  | videfoon          |
|  | brandwerende deur met vrijdranger                               |  |                       |  |                   |

0M 1M 2M 3M 4M 5M

SCHAAL: 1:50

WONING TYPE: ROER

BOUWNUMMER(S): A.07.04



Molenhoek




WONEN OP NIVEAU

A3 ARCHITECTEN

VT.A.07.04

30-09-2024

OVERZICHTSPLATTEGROND 1:500

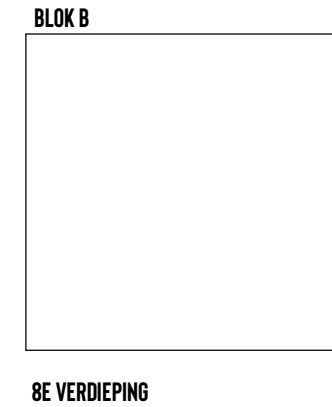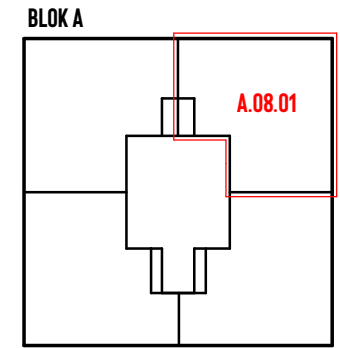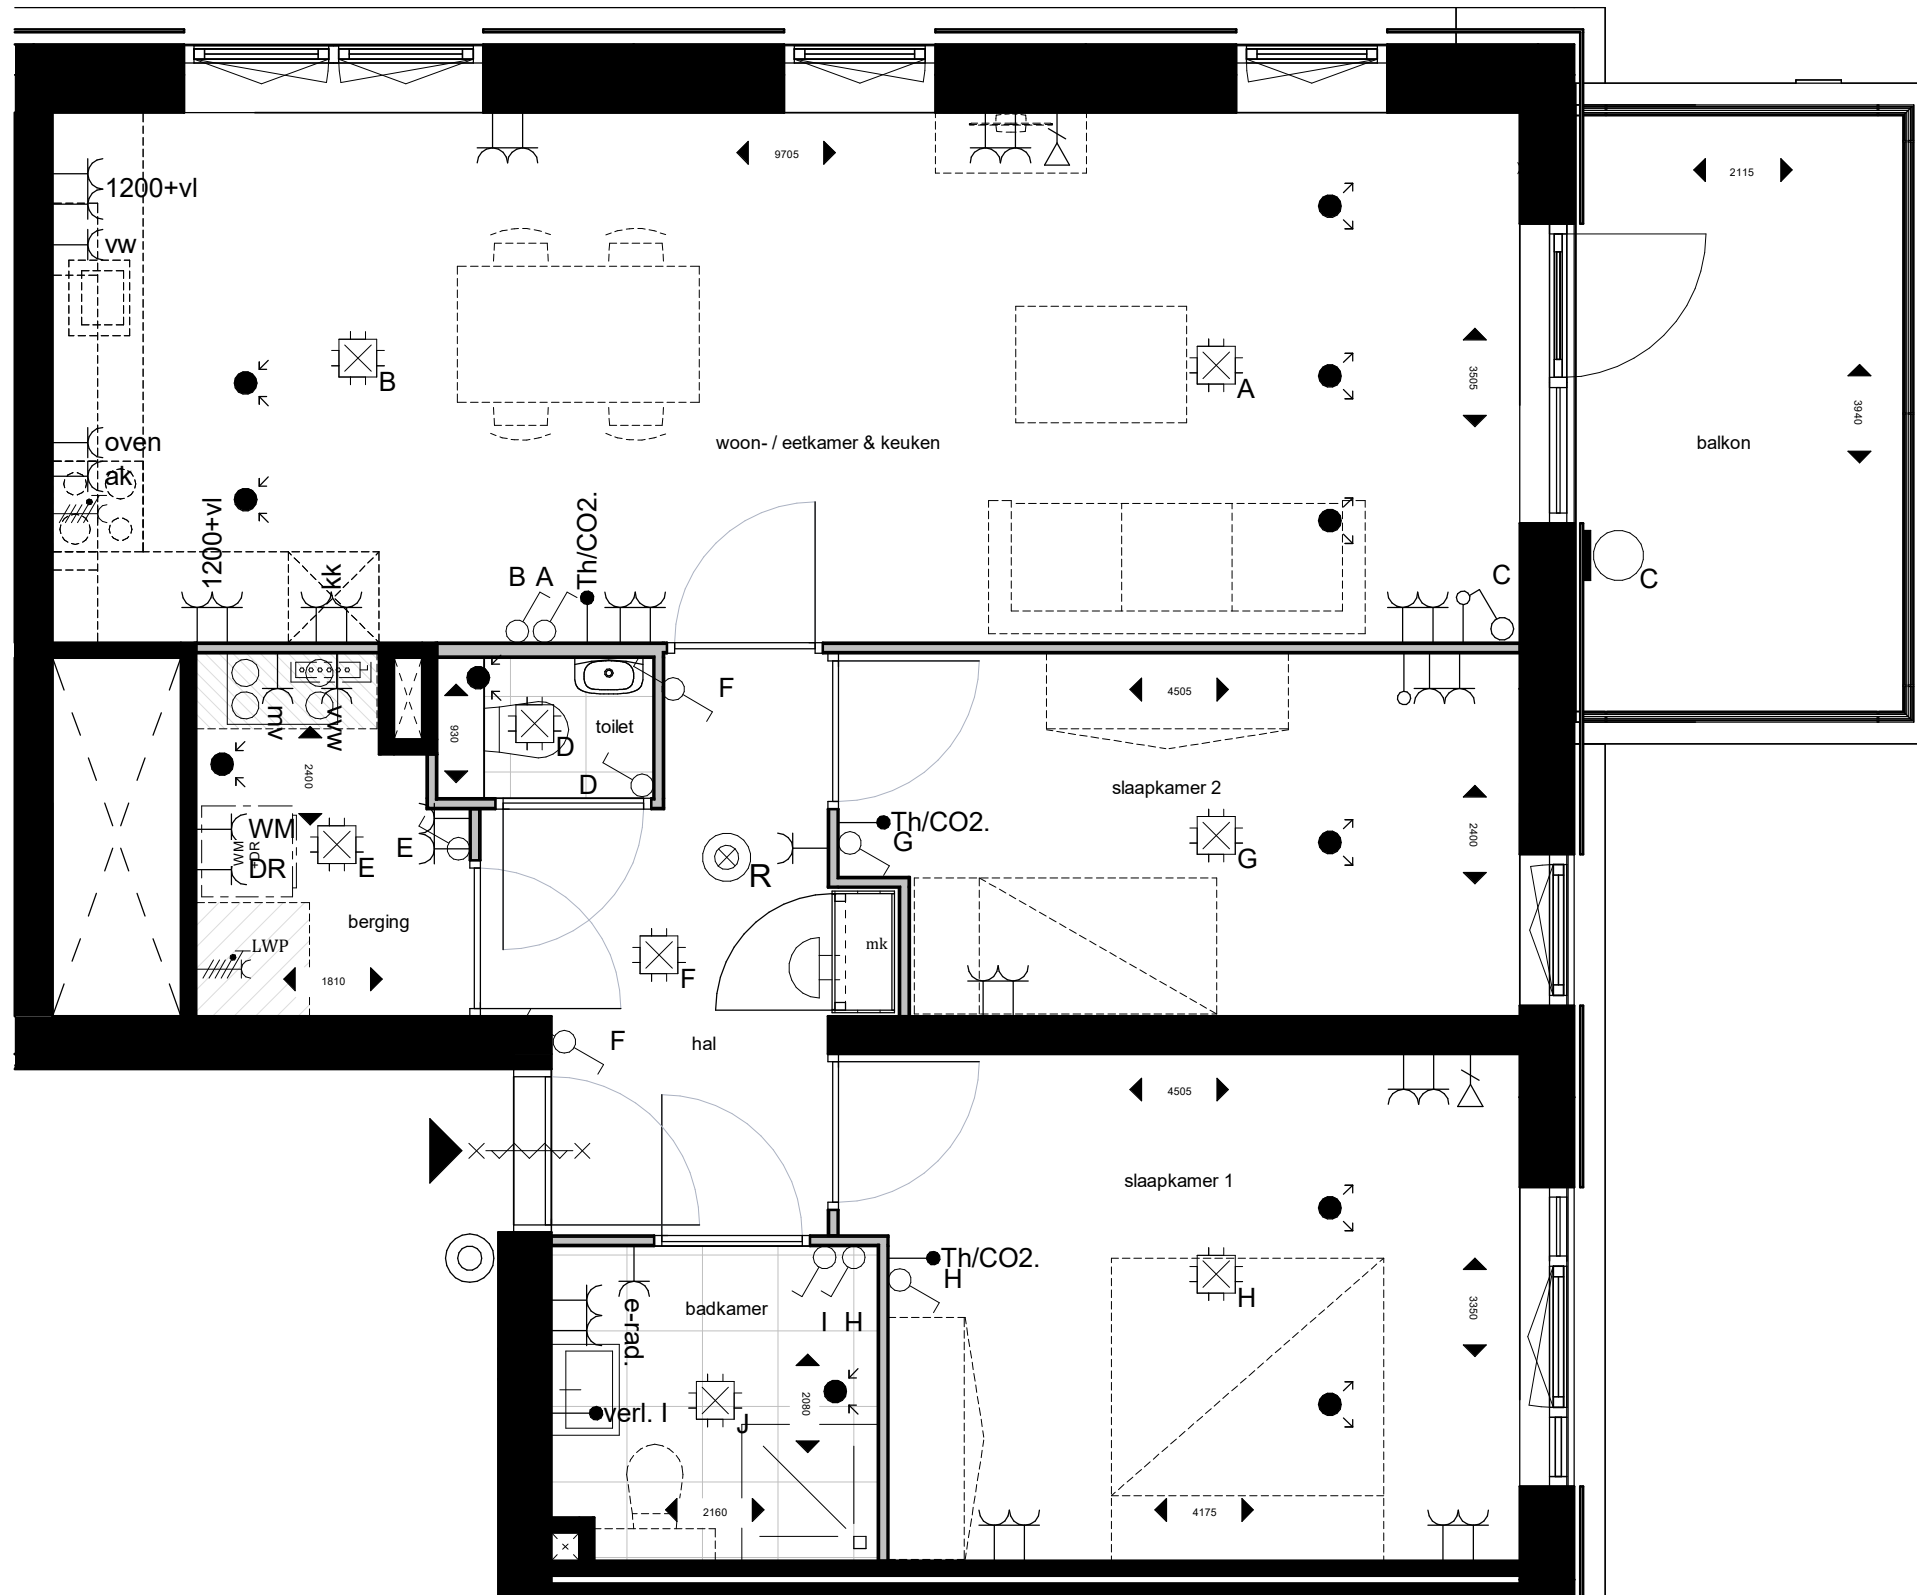

RENVOOI INSTALLATIES

- |  |   |  |                       |  |                   |
|--|---|--|-----------------------|--|-------------------|
|  | enkele wandcontactdoos met randaarde                            |  | CO2 meter             |  | wissel schakelaar |
|  | dubbele wandcontactdoos met randaarde                           |  | deurbel               |  | plafondlichtpunt  |
|  | datapunt enkelvoudig  |  | schel                 |  | wandlichtpunt     |
|  | contactdoos 3f nul  |  | rookmelder            |  | luchttoevoer      |
|  | loze leiding  |  | schakelaar enkelpolig |  | luchtafvoer       |
|  | susrooster (enkel bij woningen aan de Burgermeester Keijzerweg) |  | thermostaat           |  | videfoon          |
|  | brandwerende deur met vrijdranger                               |  |                       |  |                   |



SCHAAL: 1:50


WONING TYPE: ROER

BOUWNUMMER(S): A.08.01





**Molenhoek**

WONEN OP NIVEAU

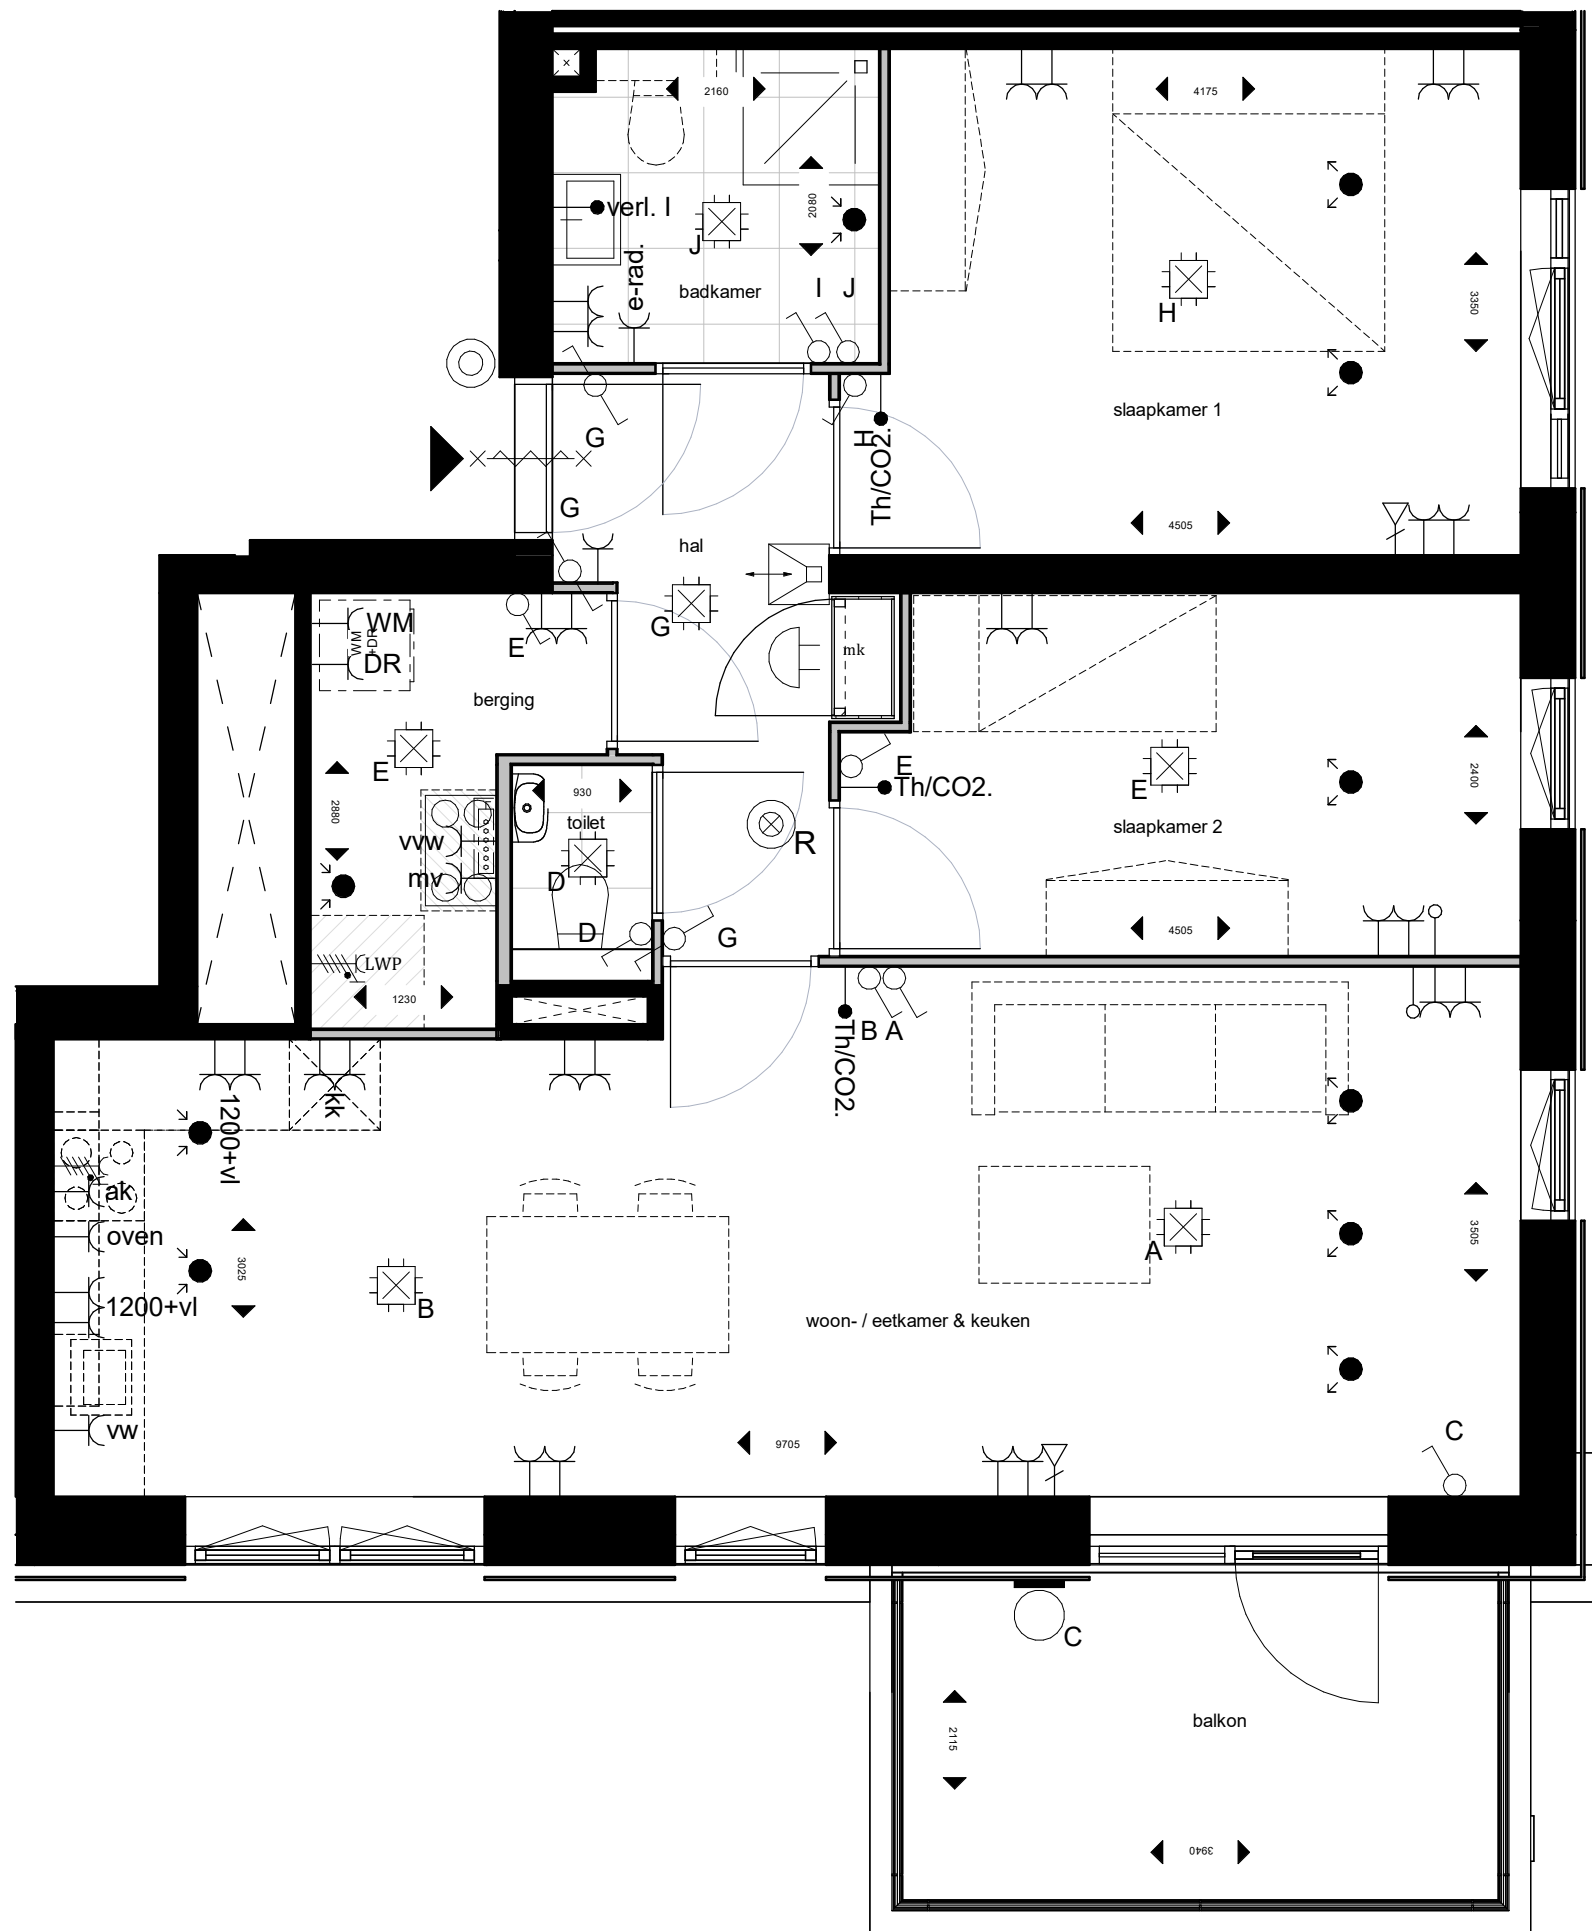

OVERZICHTSPLATTEGROND 1:500

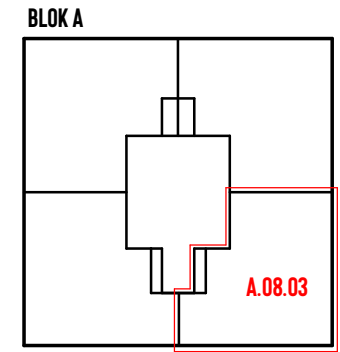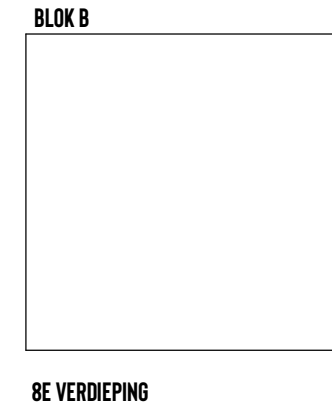

RENVOOI INSTALLATIES

- |  |  |  |                       |  |                   |
|--|--|--|-----------------------|--|-------------------|
|  | enkele wandcontactdoos met randaarde                           |  | CO2 meter             |  | wissel schakelaar |
|  | dubbele wandcontactdoos met randaarde                          |  | deurbel               |  | plafondlichtpunt  |
|  | datapunt enkelvoudig   |  | schel                 |  | wandlichtpunt     |
|  | contactdoos 3f nul   |  | rookmelder            |  | luchttoevoer      |
|  | loze leiding   |  | schakelaar enkelpolig |  | luchtafvoer       |
|  | susrooster (enkel bij woningen aan de Burgermeester Keizerweg) |  | thermostaat           |  | videfoon          |
|  | brandwerende deur met vrijdranger                              |  |                       |  |                   |




SCHAAL: 1:50

WONING TYPE: ROER+  
BOUWNUMMER(S): A.08.02




**Molenhoek**  
WONEN OP NIVEAU


OVERZICHTSPLATTEGROND 1:500

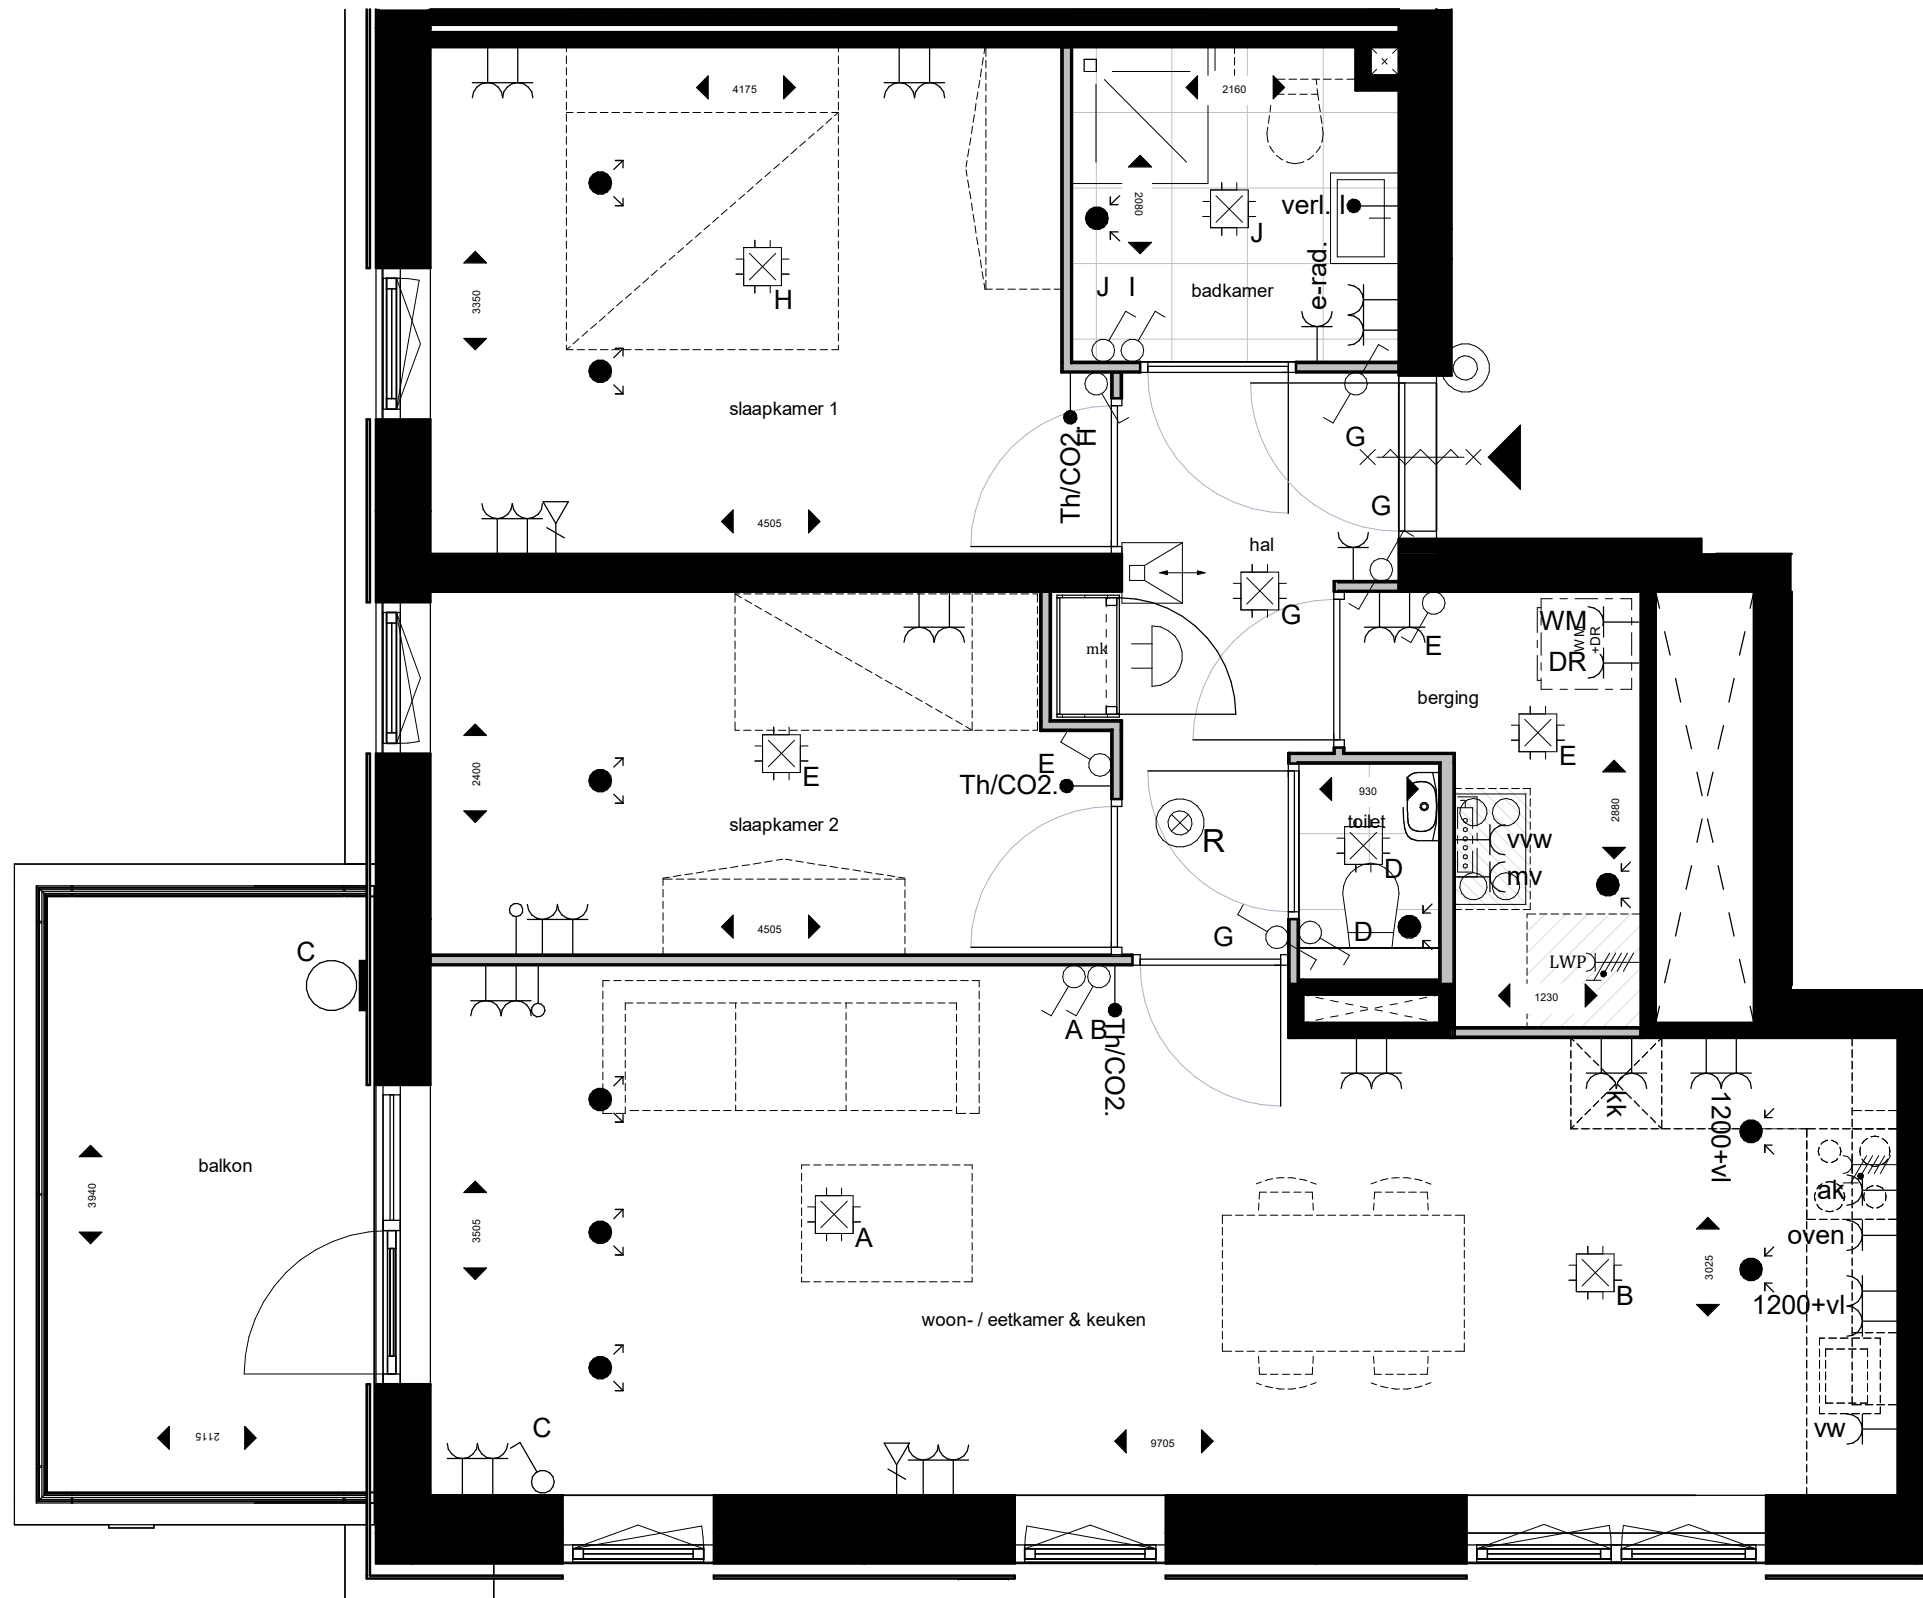

BLOK A

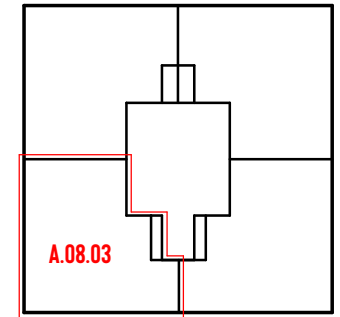

BLOK B

 

8E VERDIEPING

RENVOOI INSTALLATIES

- |  |  |  |                       |  |                   |
|--|--|--|-----------------------|--|-------------------|
|  | enkele wandcontactdoos met randaarde                           |  | CO2 meter             |  | wissel schakelaar |
|  | dubbele wandcontactdoos met randaarde                          |  | deurbel               |  | plafondlichtpunt  |
|  | datapunt enkelvoudig   |  | schel                 |  | wandlichtpunt     |
|  | contactdoos 3f nul   |  | rookmelder            |  | luchttoevoer      |
|  | loze leiding   |  | schakelaar enkelpolig |  | luchtafvoer       |
|  | susrooster (enkel bij woningen aan de Burgermeester Keizerweg) |  | thermostaat           |  | videfoon          |
|  | brandwerende deur met vrijdranger                              |  |                       |  |                   |



SCHAAL: 1:50


WONING TYPE: ROER+

BOUWNUMMER(S): A.08.03




**Molenhoek**

WONEN OP NIVEAU

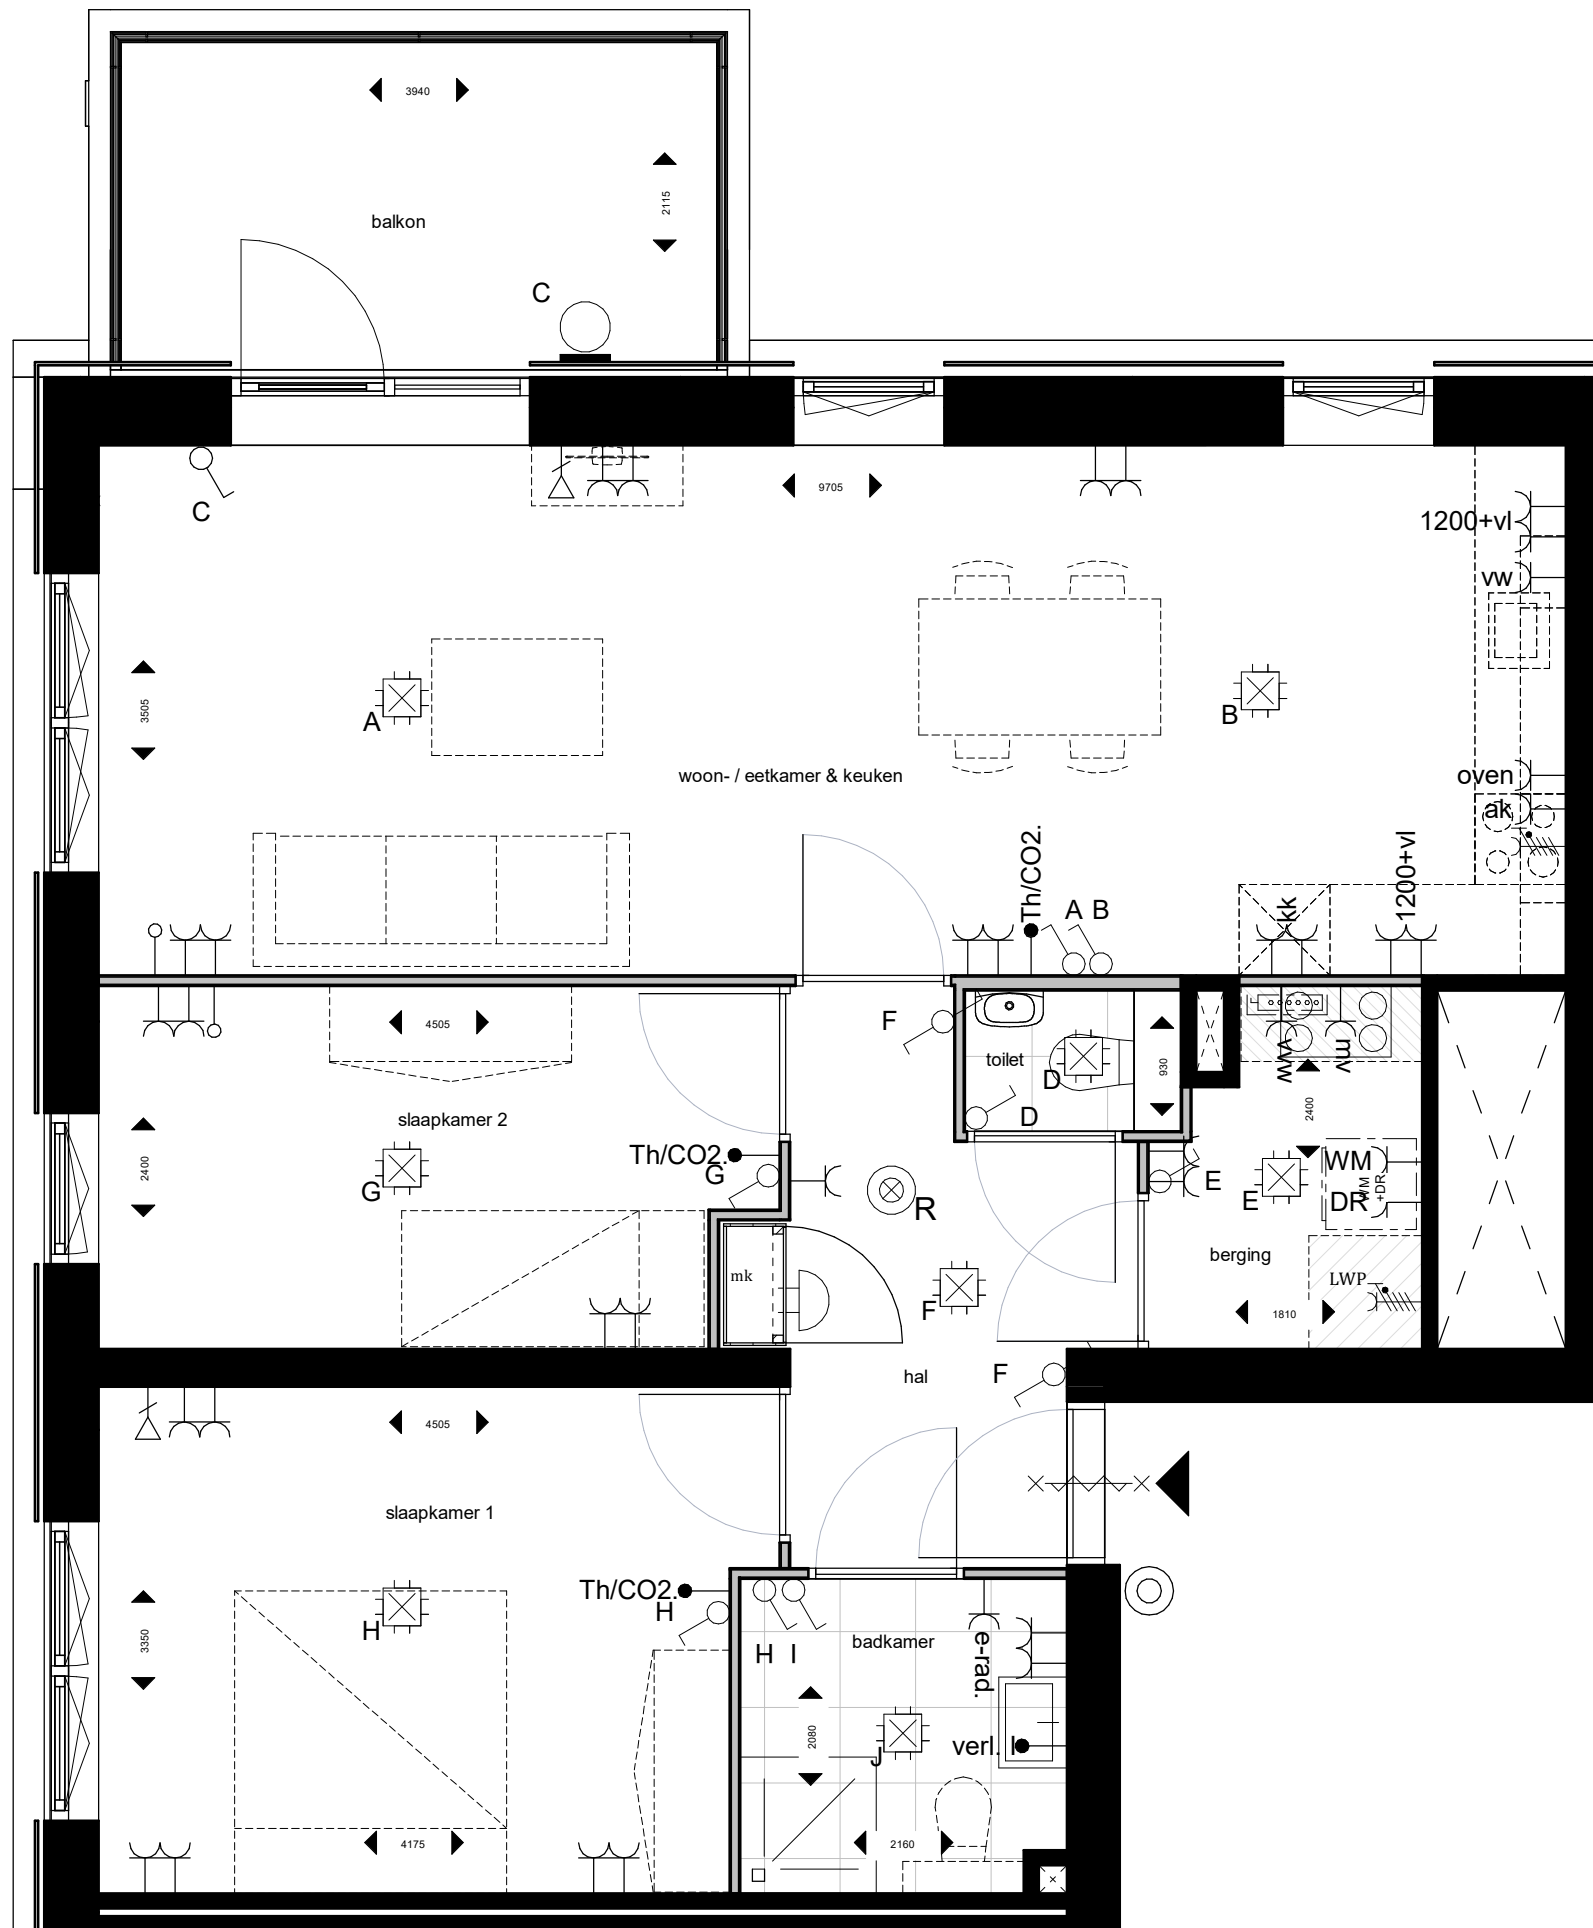


OVERZICHTSPLATTEGROND 1:500

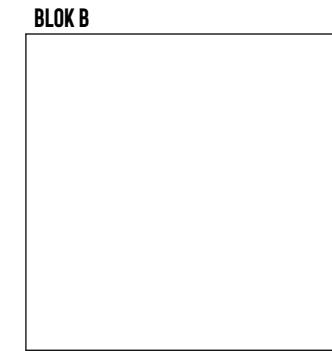

8E VERDIEPING

BLOK A

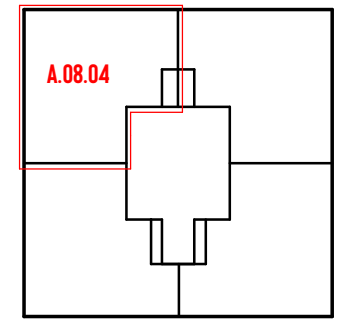

RENVOOI INSTALLATIES

- |  |   |  |                       |  |                   |
|--|---|--|-----------------------|--|-------------------|
|  | enkele wandcontactdoos met randaarde                            |  | CO2 meter             |  | wissel schakelaar |
|  | dubbele wandcontactdoos met randaarde                           |  | deurbel               |  | plafondlichtpunt  |
|  | datapunt enkelvoudig  |  | schel                 |  | wandlichtpunt     |
|  | contactdoos 3f nul  |  | rookmelder            |  | luchttoevoer      |
|  | loze leiding  |  | schakelaar enkelpolig |  | luchtafvoer       |
|  | susrooster (enkel bij woningen aan de Burgermeester Keijzerweg) |  | thermostaat           |  | videfoon          |
|  | brandwerende deur met vrijdranger                               |  |                       |  |                   |



SCHAAL: 1:50

WONING TYPE: ROER


BOUWNUMMER(S): A.08.04




**Molenhoek**

WONEN OP NIVEAU



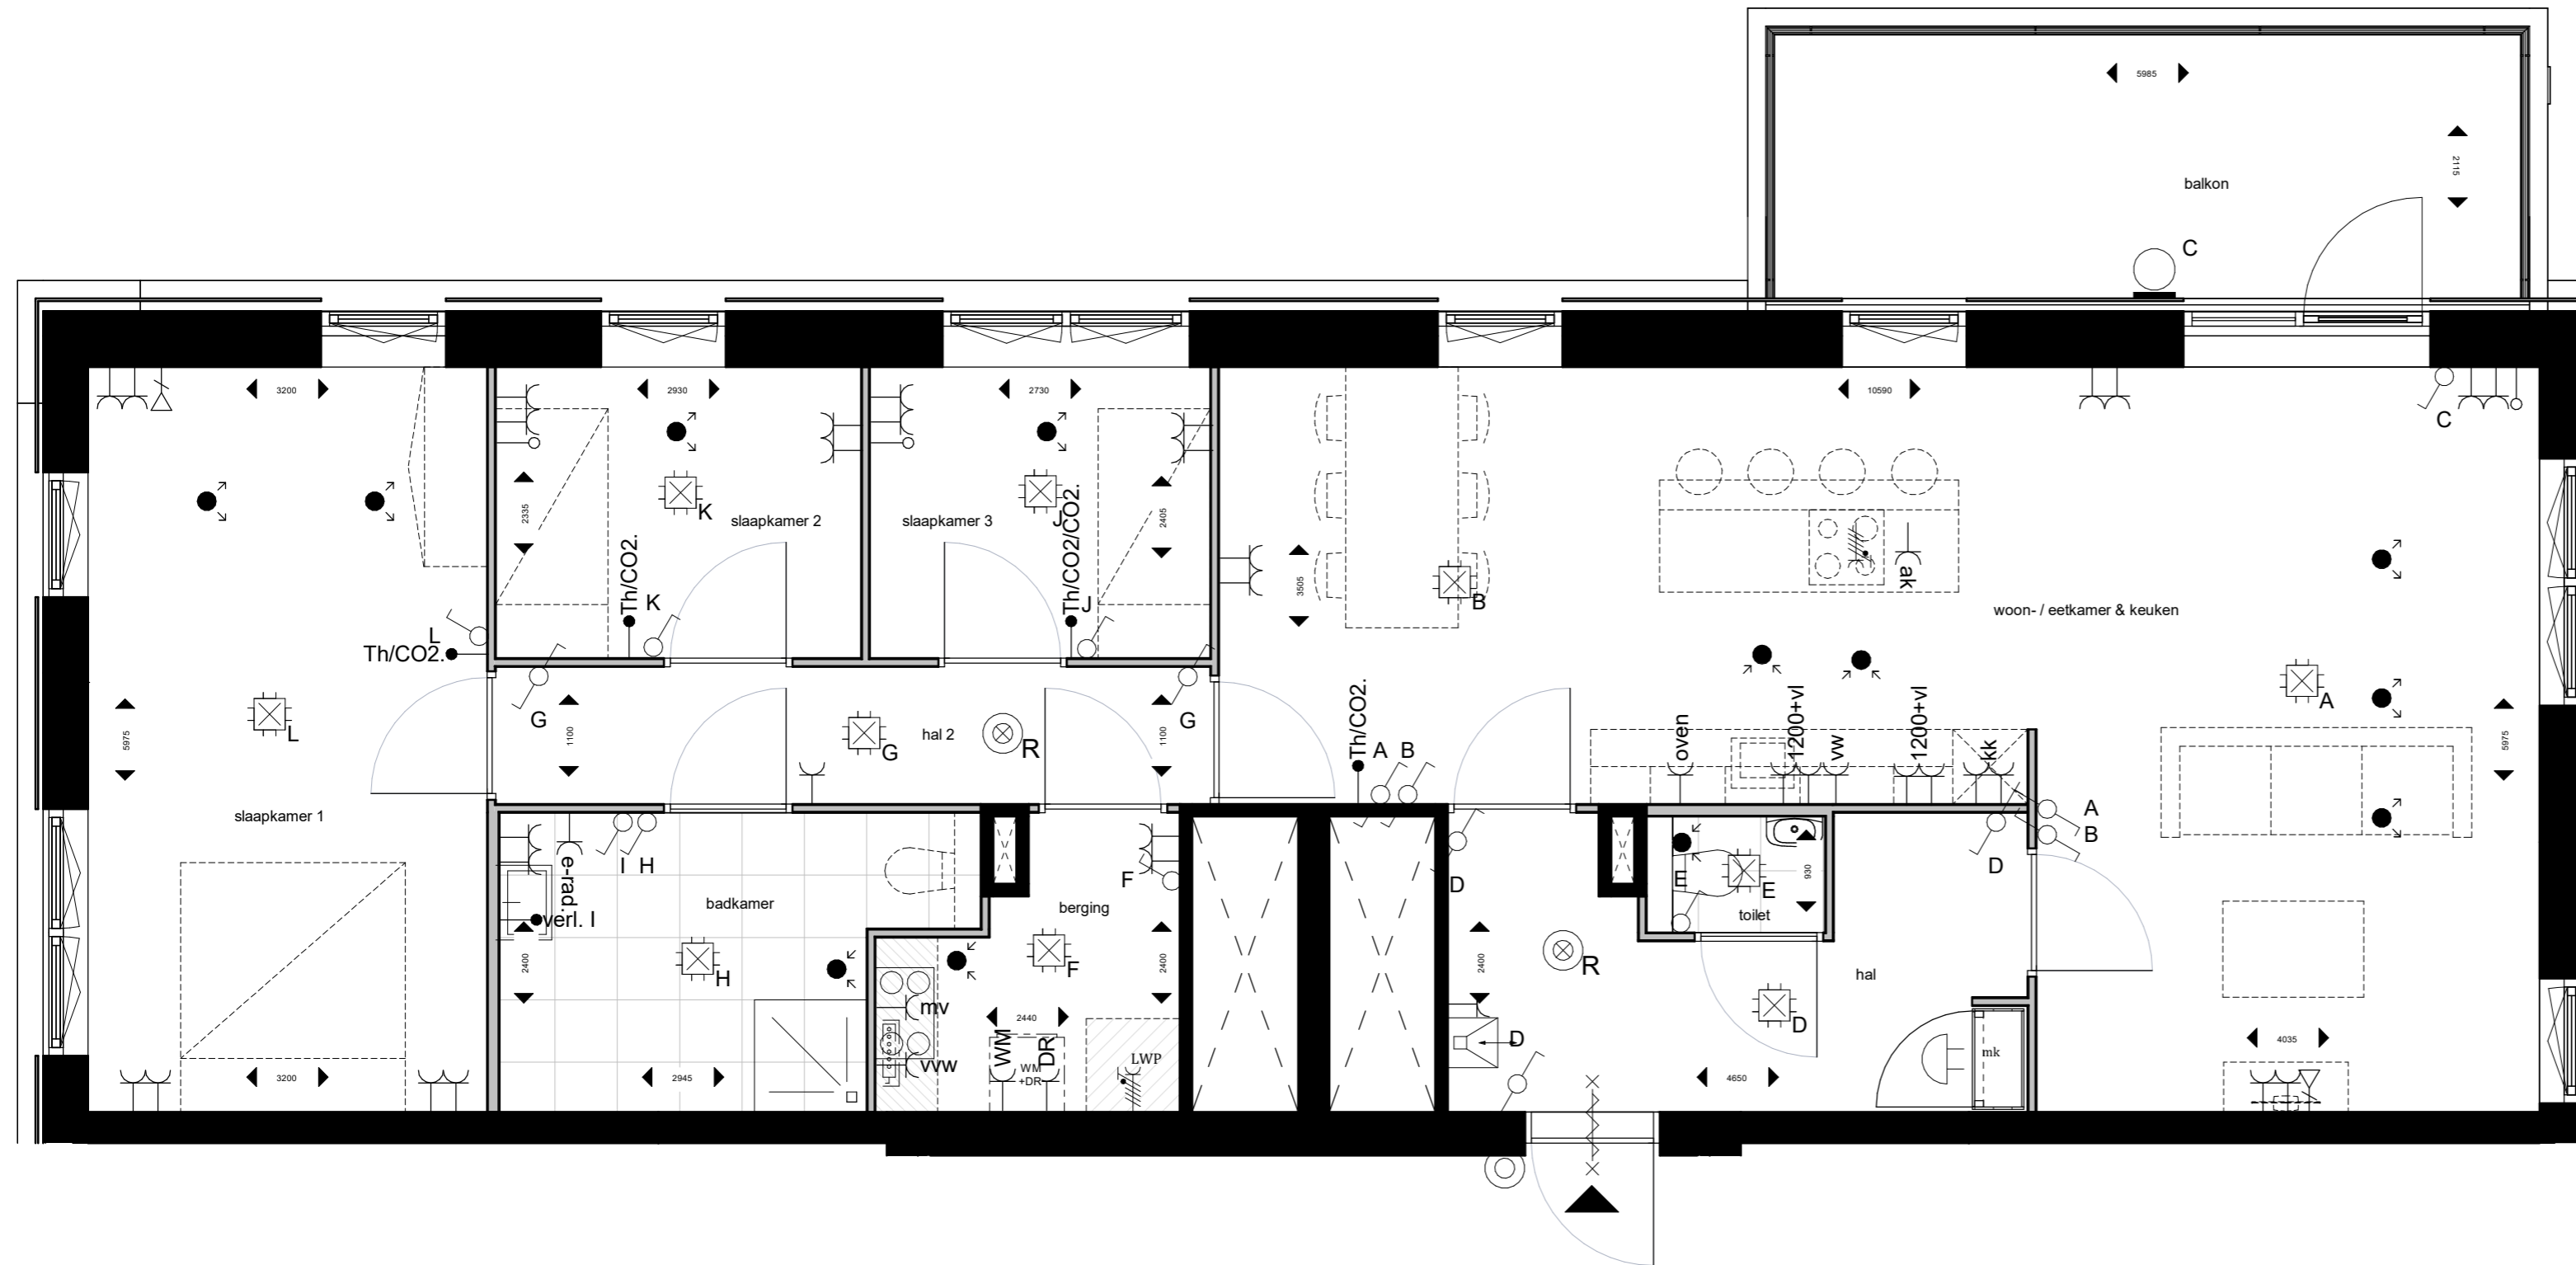

OVERZICHTSPLATTEGROND 1:500

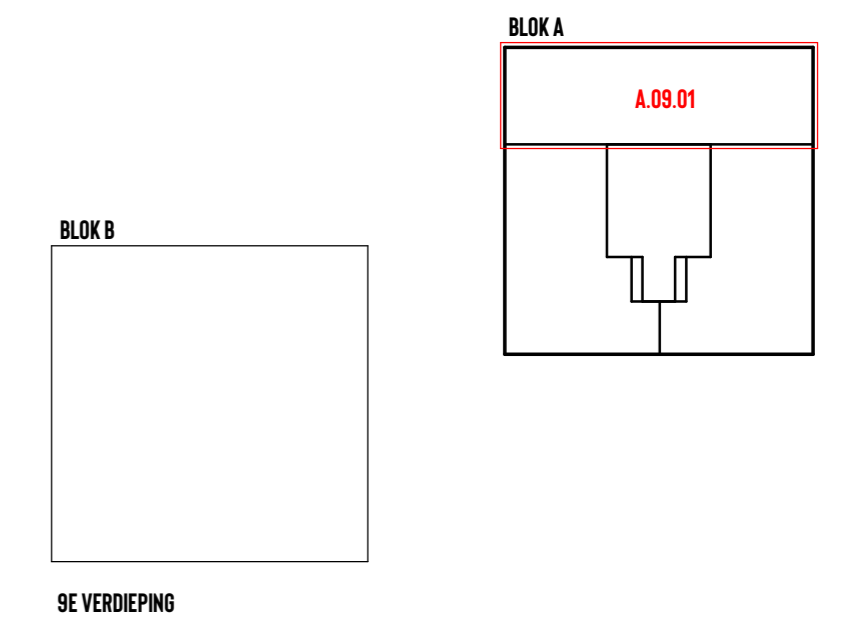

RENVOOI INSTALLATIES

- enkele wandcontactdoos met randaarde
- dubbele wandcontactdoos met randaarde
- datapunt enkelvoudig
- contactdoos 3f nul
- loze leiding
- \* susrooster (enkel bij woningen aan de Burgermeester Keijzerweg)
- brandwerende deur met vrijdranger
- CO2 meter
- deurbel
- schel
- rookmelder
- schakelaar enkelpolig
- thermostaat
- wissel schakelaar
- plafondlichtpunt
- wandlichtpunt
- luchttoevoer
- luchtafvoer
- videofoon



SCHAAL: 1:50


**WONING TYPE: RAD**  
BOUWNUMMER(S): A.09.01



**Molenhoek**  
WONEN OP NIVEAU



OVERZICHTSPLATTEGROND 1:500

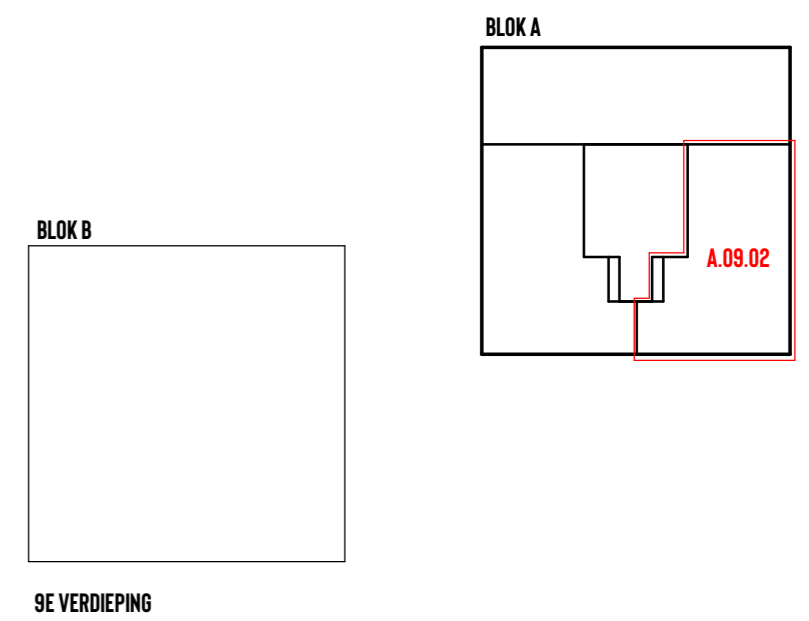

9E VERDIEPING

RENVOOI INSTALLATIES

- |  |                         |                     |
|--|-------------------------|---------------------|
| Y enkele wandcontactdoos met randaarde                             | CO2 CO2 meter           | W wissel schakelaar |
| Y dubbele wandcontactdoos met randaarde                            | ⊙ deurbel               | ⊗ plafondlichtpunt  |
| ∇ datapunt enkelvoudig   | ⊕ schel                 | ○ wandlichtpunt     |
| ⊕ contactdoos 3f nul   | ⊗ rookmelder            | ● luchttoevoer      |
| ⊖ loze leiding   | ⊕ schakelaar enkelpolig | ● luchtafvoer       |
| V* susrooster (enkel bij woningen aan de Burgermeester Keijzerweg) | ⊖ themostaat            | ☎ videfoon          |
| ⊗ brandwerende deur met vrijdranger                                |                         |                     |



SCHAAL: 1:50

WONING TYPE: BELT  
BOUWNUMMER(S): A.09.02




**Molenhoek**  
WONEN OP NIVEAU


A3 ARCHITECTEN

VT.A.09.02

30-09-2024

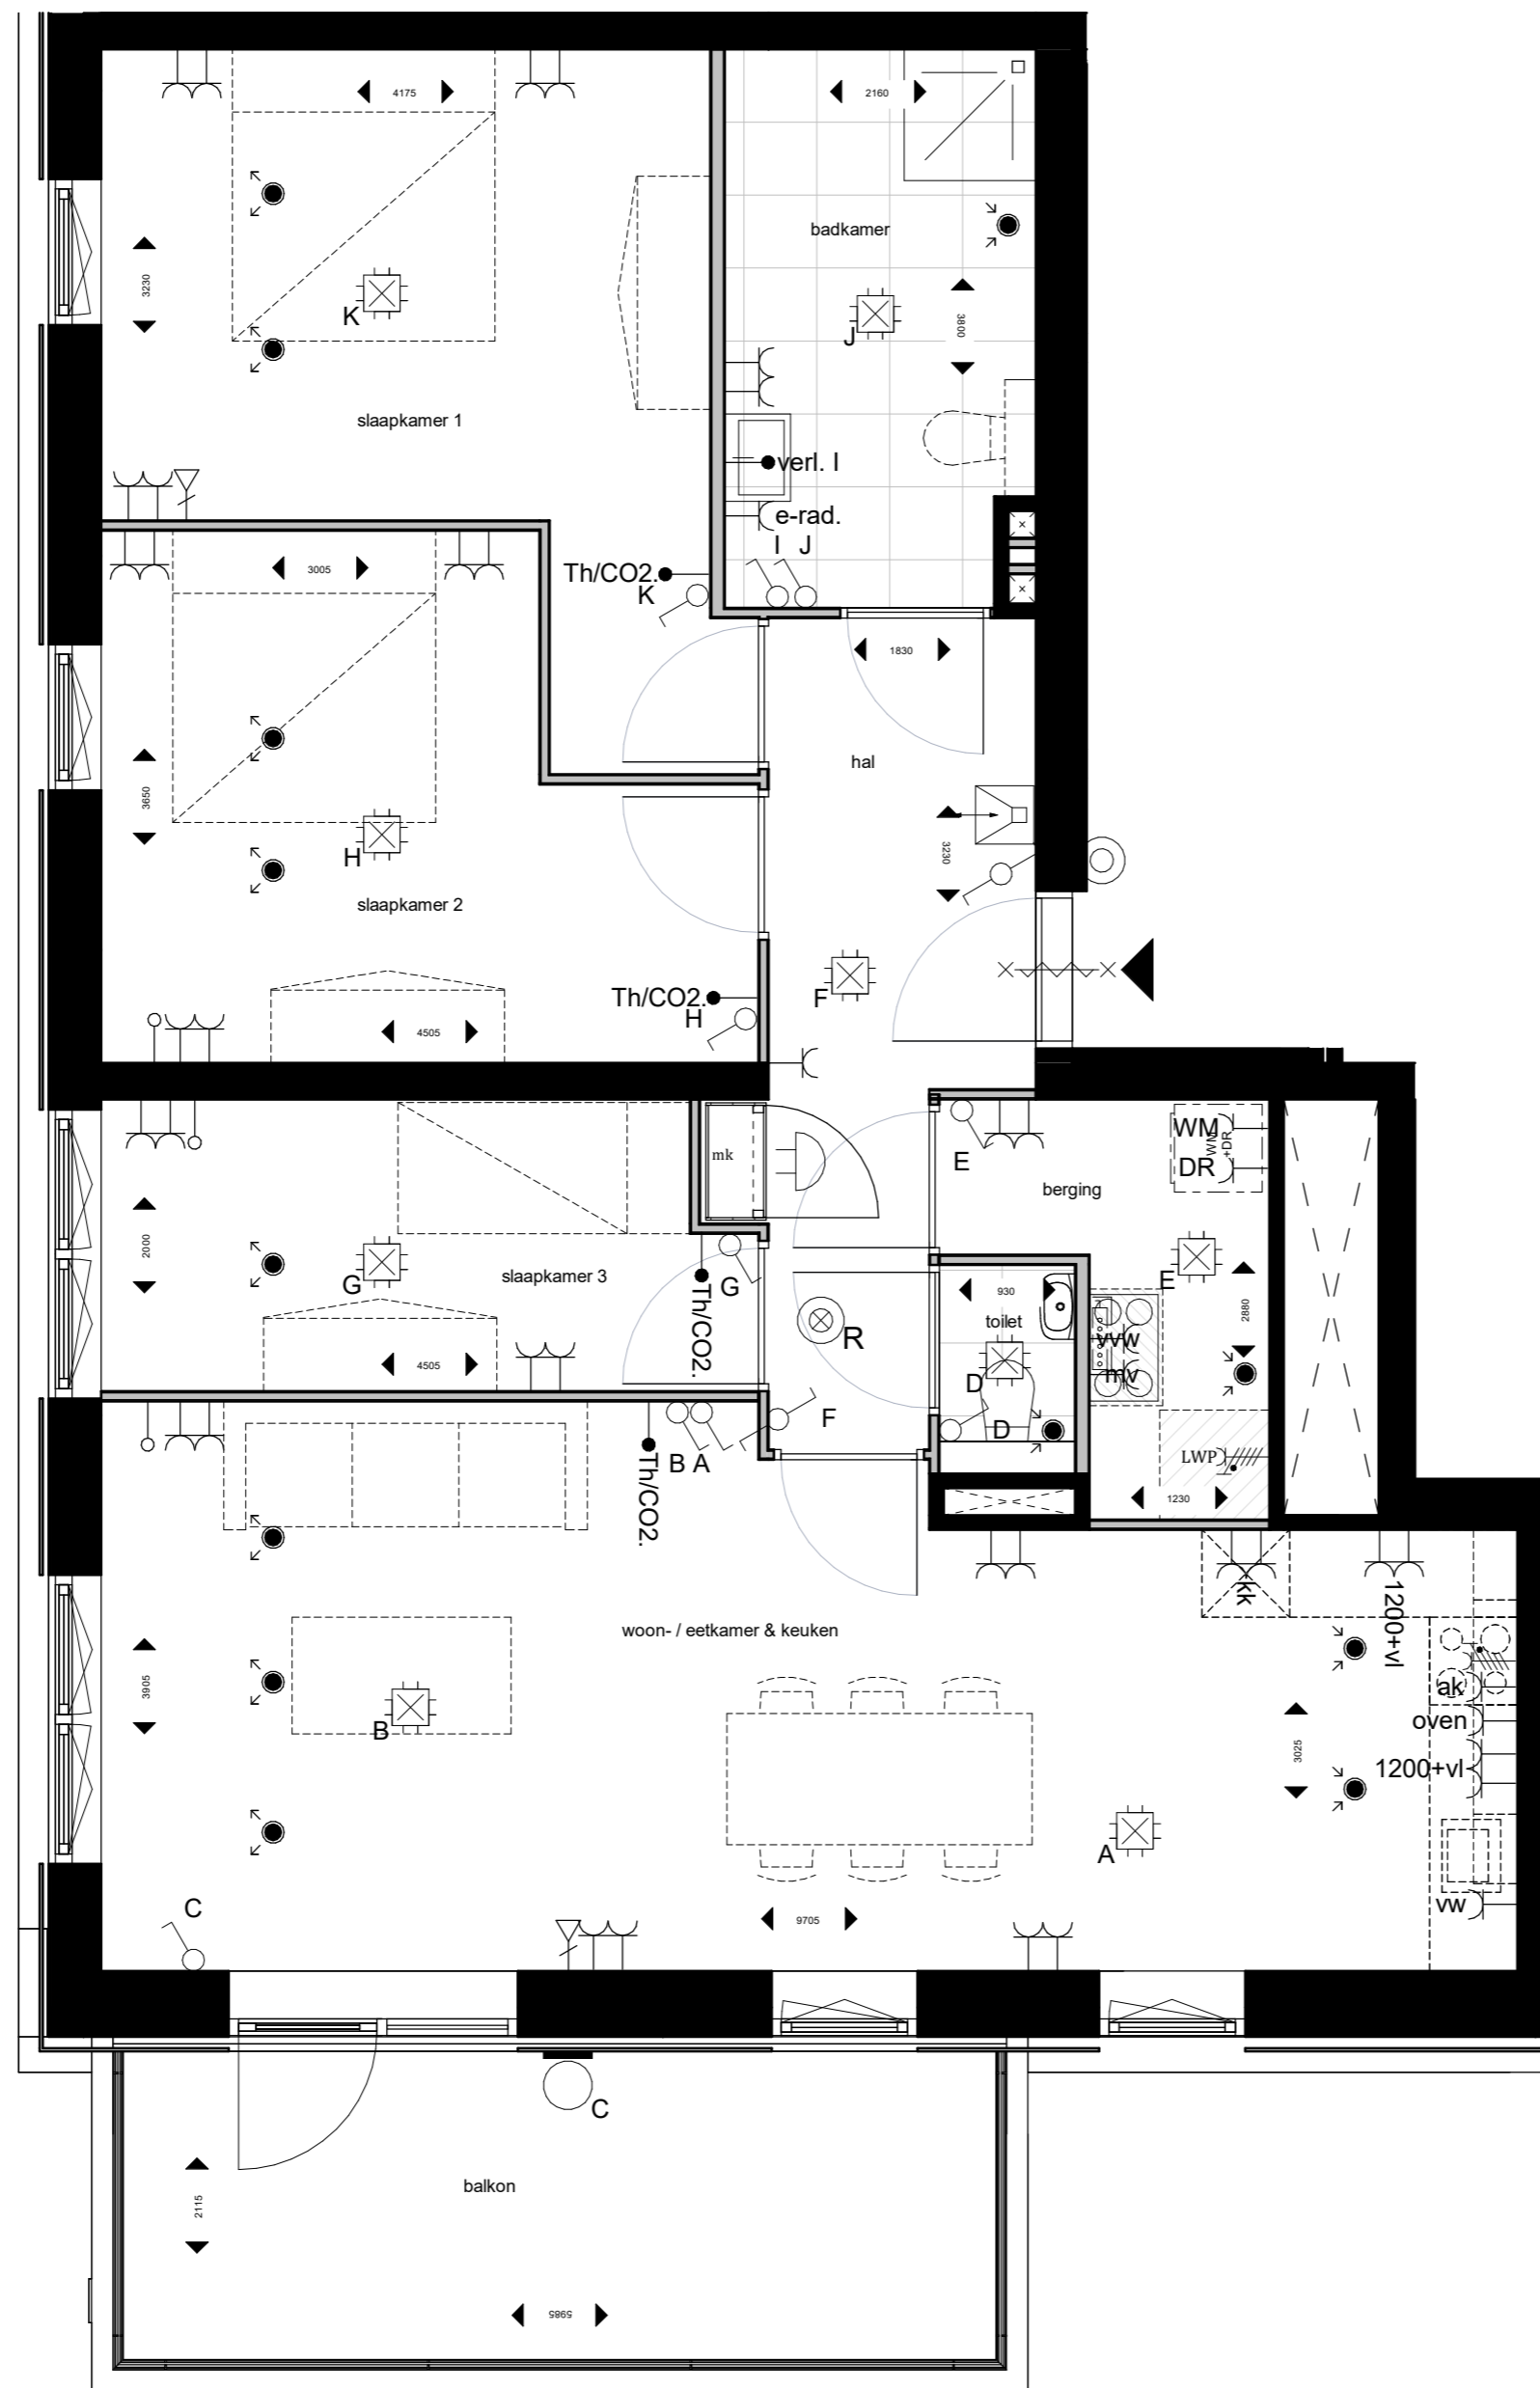

OVERZICHTSPLATTEGROND 1:500

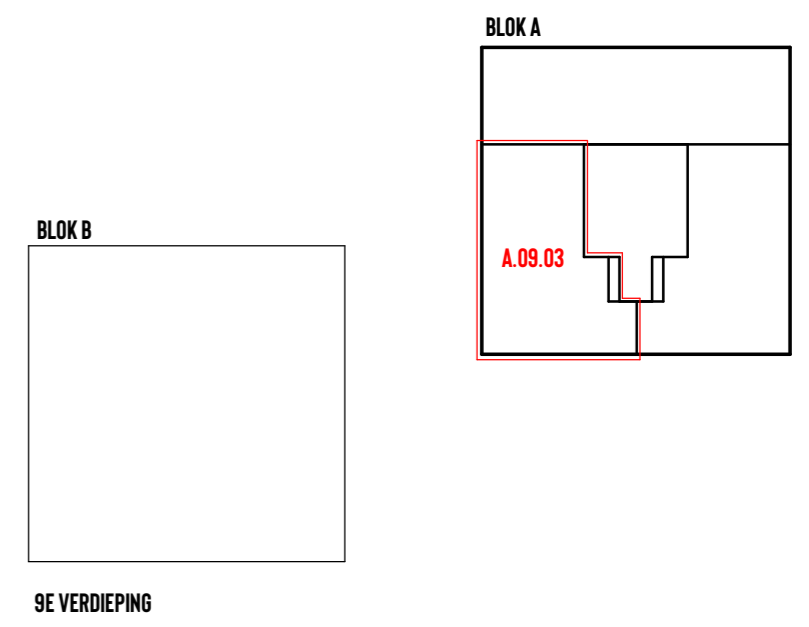

RENVOOI INSTALLATIES

- |    |   |     |                       |   |                   |
|----|---|-----|-----------------------|---|-------------------|
| Y  | enkele wandcontactdoos met randaarde                            | CO2 | CO2 meter             | ~ | wissel schakelaar |
| Y  | dubbele wandcontactdoos met randaarde                           | ⊙   | deurbel               | ⊗ | plafondlichtpunt  |
| ∇  | datapunt enkelvoudig  | ⊕   | schel                 | ⊙ | wandlichtpunt     |
| ⊕  | contactdoos 3f nul  | ⊗   | rookmelder            | ● | luchttoevoer      |
| ⊕  | loze leiding  | ⊕   | schakelaar enkelpolig | ● | luchtafvoer       |
| V* | susrooster (enkel bij woningen aan de Burgermeester Keijzerweg) | ⊕   | themostaat            | ⊕ | videfoon          |
| ⊕  | brandwerende deur met vrijdranger                               |     |                       |   |                   |



SCHAAL: 1:50

WONING TYPE: BELT  
BOUWNUMMER(S): A.09.03




**Molenhoek**  
WONEN OP NIVEAU

A3 ARCHITECTEN


VT.A.09.03

30-09-2024


BLOK A

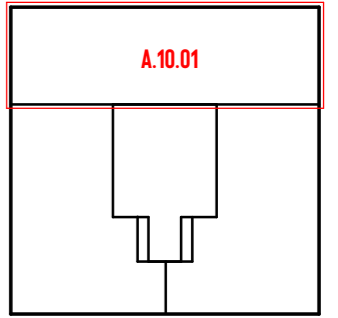

BLOK B

 

10E VERDIEPING

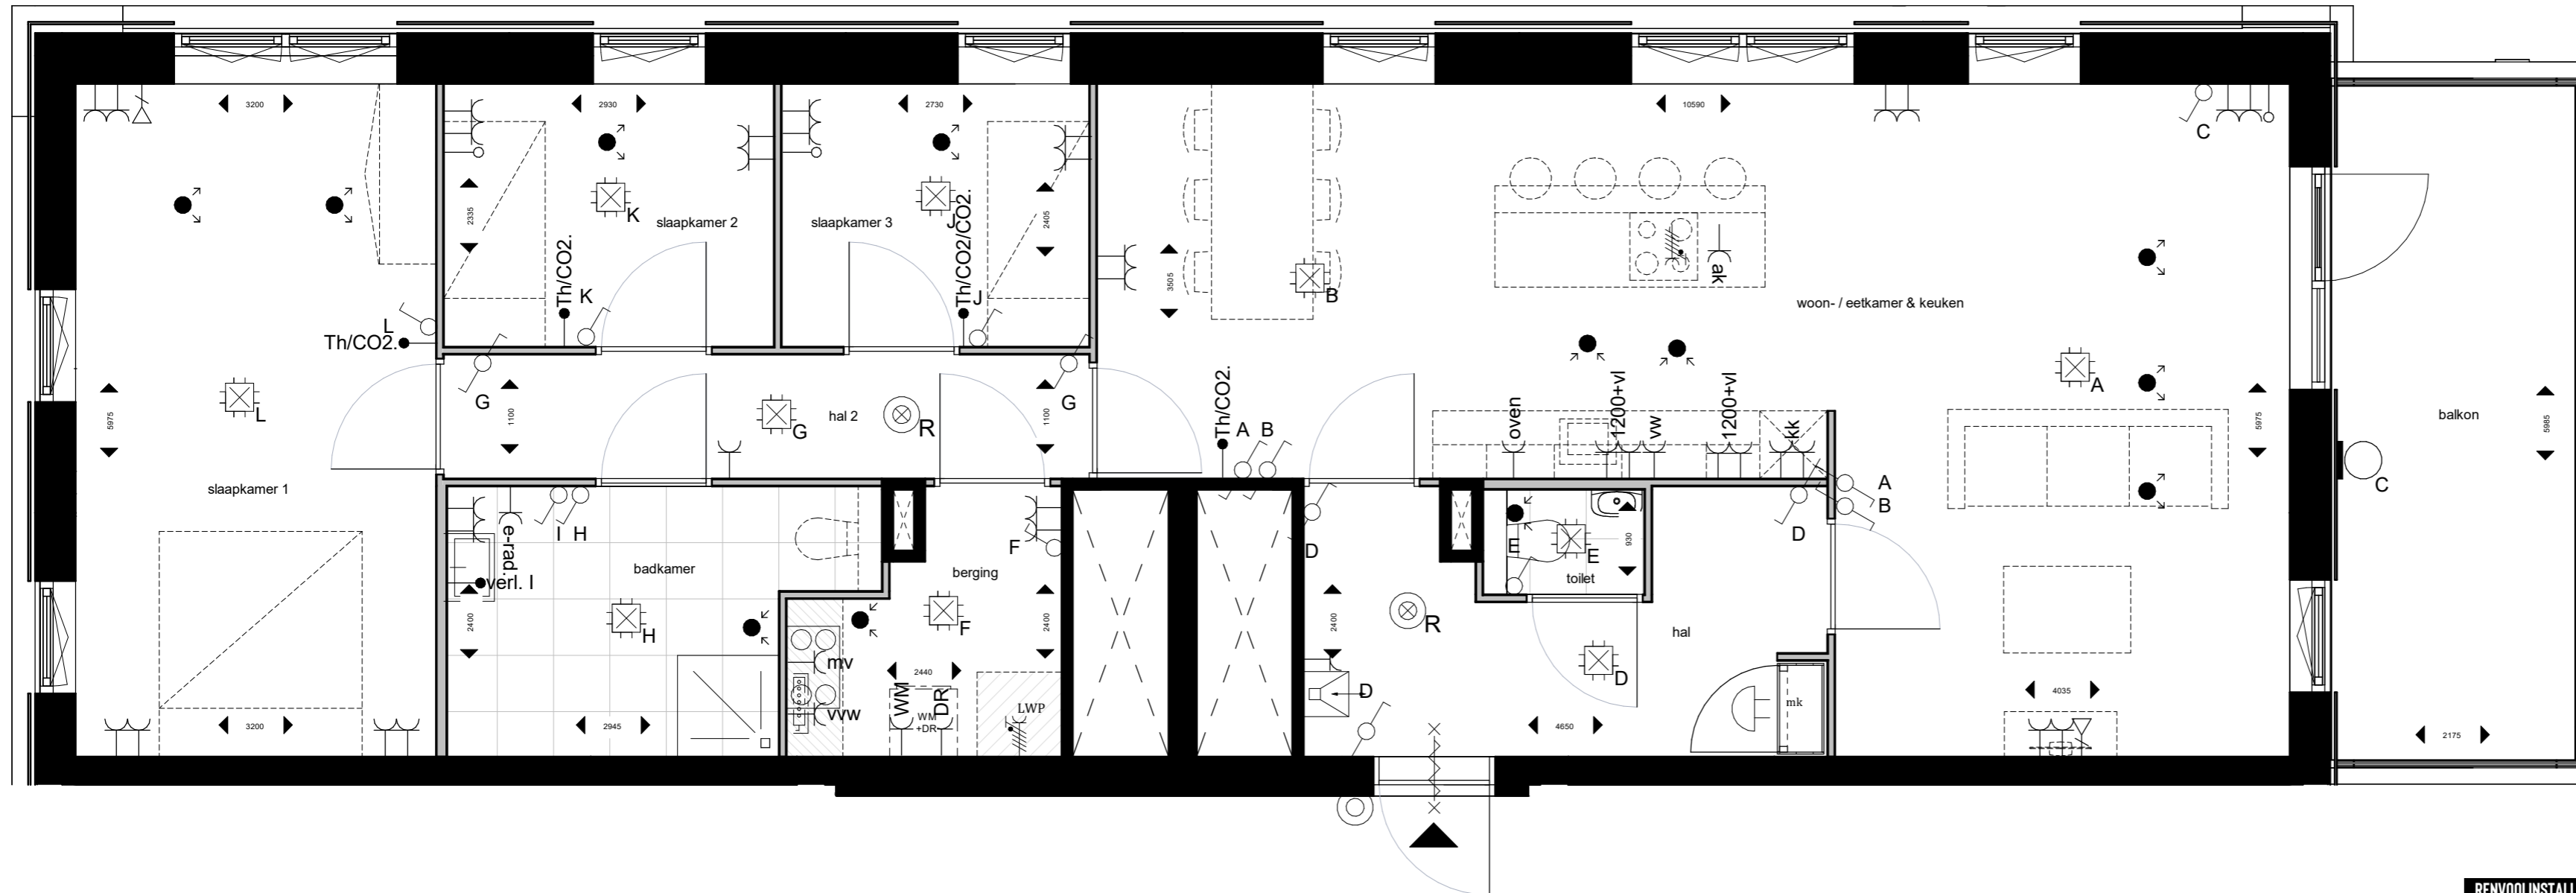

RENVOOI INSTALLATIES

- |  |   |  |                       |  |                   |
|--|---|--|-----------------------|--|-------------------|
|  | enkele wandcontactdoos met randaarde                            |  | CO2 meter             |  | wissel schakelaar |
|  | dubbele wandcontactdoos met randaarde                           |  | deurbel               |  | plafondlichtpunt  |
|  | datapunt enkelvoudig  |  | schel                 |  | wandlichtpunt     |
|  | contactdoos 3f nul  |  | rookmelder            |  | luchtoevoer       |
|  | loze leiding  |  | schakelaar enkelpolig |  | luchtafvoer       |
|  | susrooster (enkel bij woningen aan de Burgermeester Keijzerweg) |  | thermostaat           |  | videfoon          |
|  | brandwerende deur met vrijdranger                               |  |                       |  |                   |




SCHAAL: 1:50

WONING TYPE: RAD


BOUWNUMMER(S): A.10.01



**Molenhoek**  
WONEN OP NIVEAU

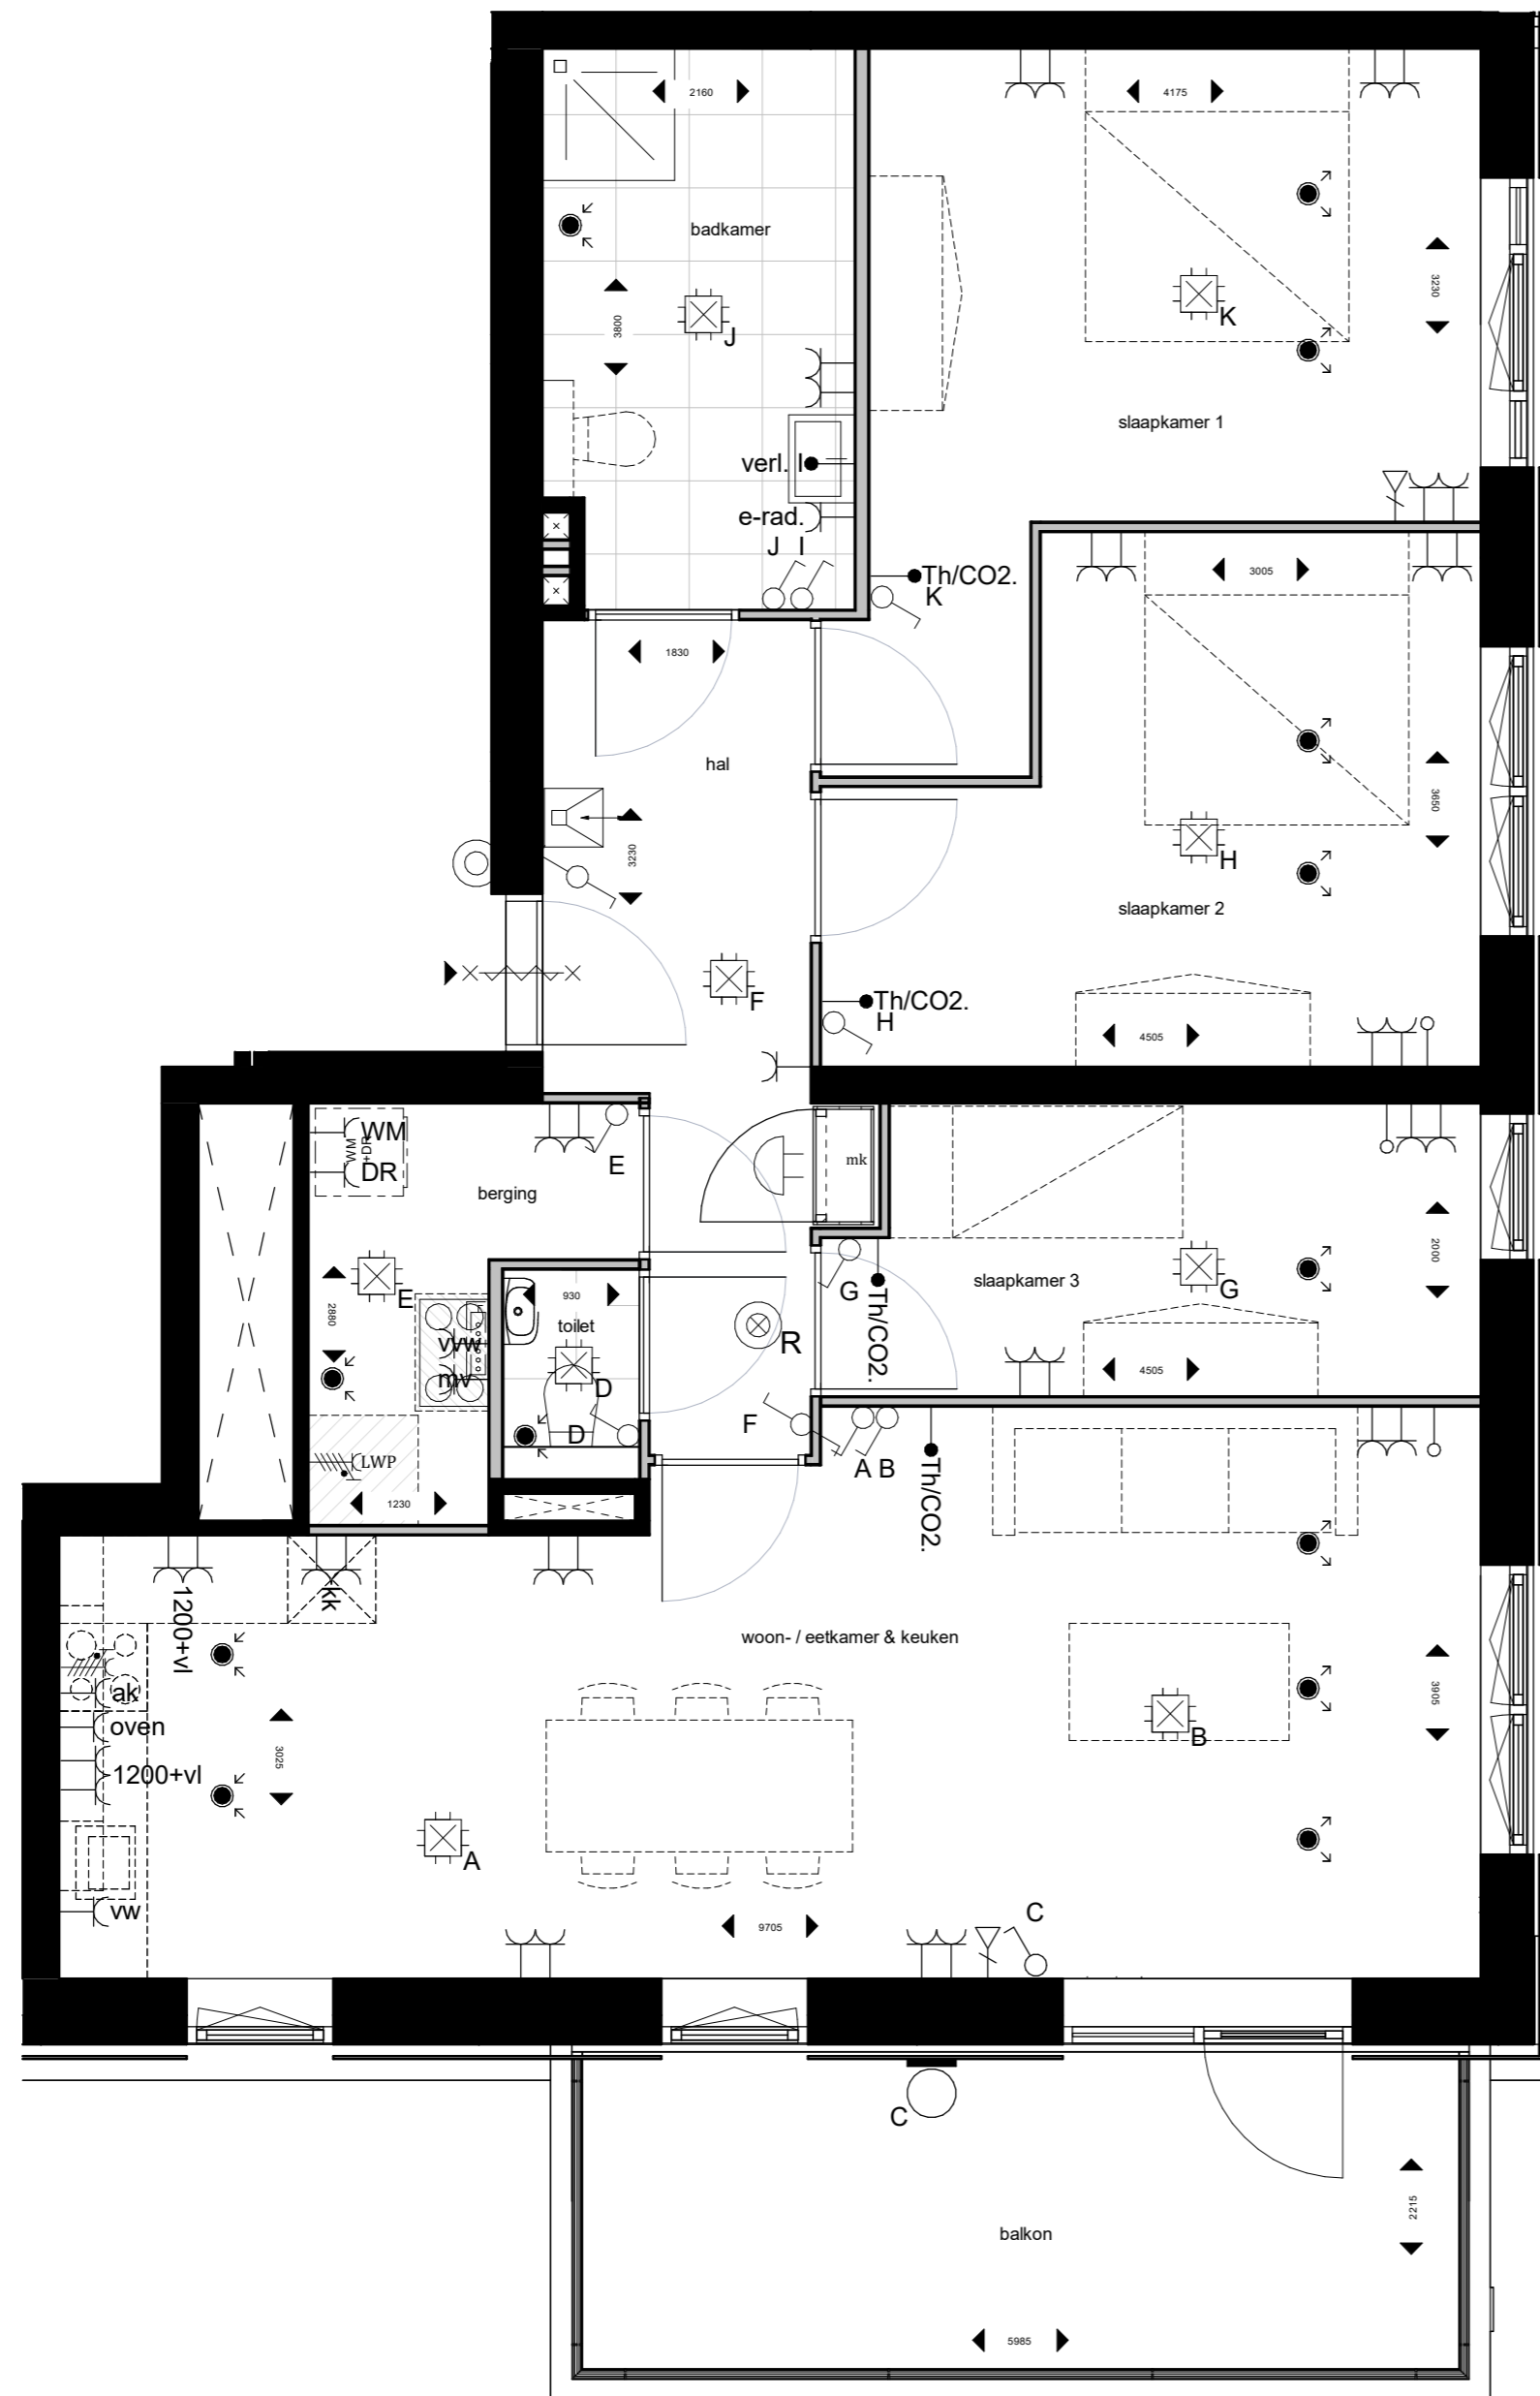

OVERZICHTSPLATTEGROND 1:500

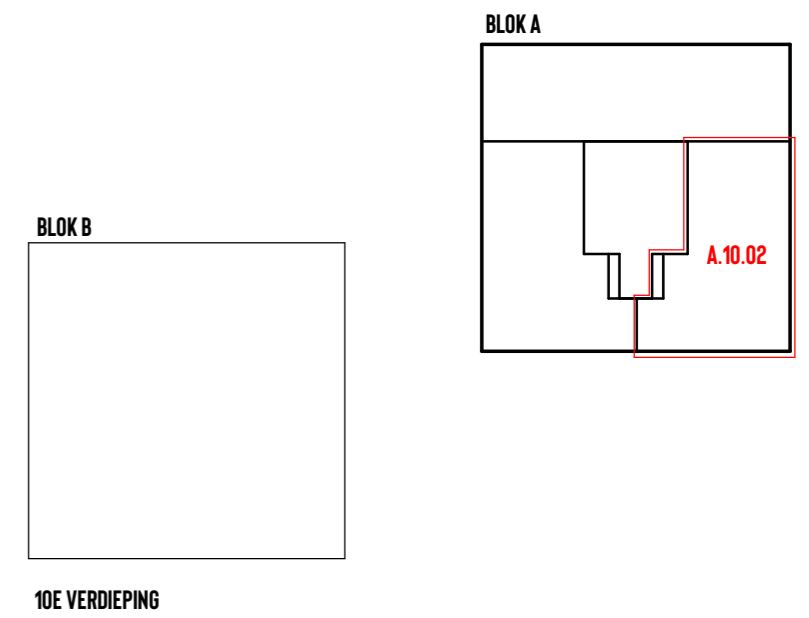

10E VERDIEPING

RENVOOI INSTALLATIES

- |  |   |  |                       |  |                   |
|--|---|--|-----------------------|--|-------------------|
|  | enkele wandcontactdoos met randaarde                            |  | CO2 meter             |  | wissel schakelaar |
|  | dubbele wandcontactdoos met randaarde                           |  | deurbel               |  | plafondlichtpunt  |
|  | datapunt enkelvoudig  |  | schel                 |  | wandlichtpunt     |
|  | contactdoos 3f nul  |  | rookmelder            |  | luchttoevoer      |
|  | loze leiding  |  | schakelaar enkelpolig |  | luchtafvoer       |
|  | susrooster (enkel bij woningen aan de Burgermeester Keijzerweg) |  | themaast              |  | videfoon          |
|  | brandwerende deur met vrijdranger                               |  |                       |  |                   |




SCHAAL: 1:50

WONING TYPE: BELT


BOUWNUMMER(S): A.10.02



**Molenhoek**  
WONEN OP NIVEAU

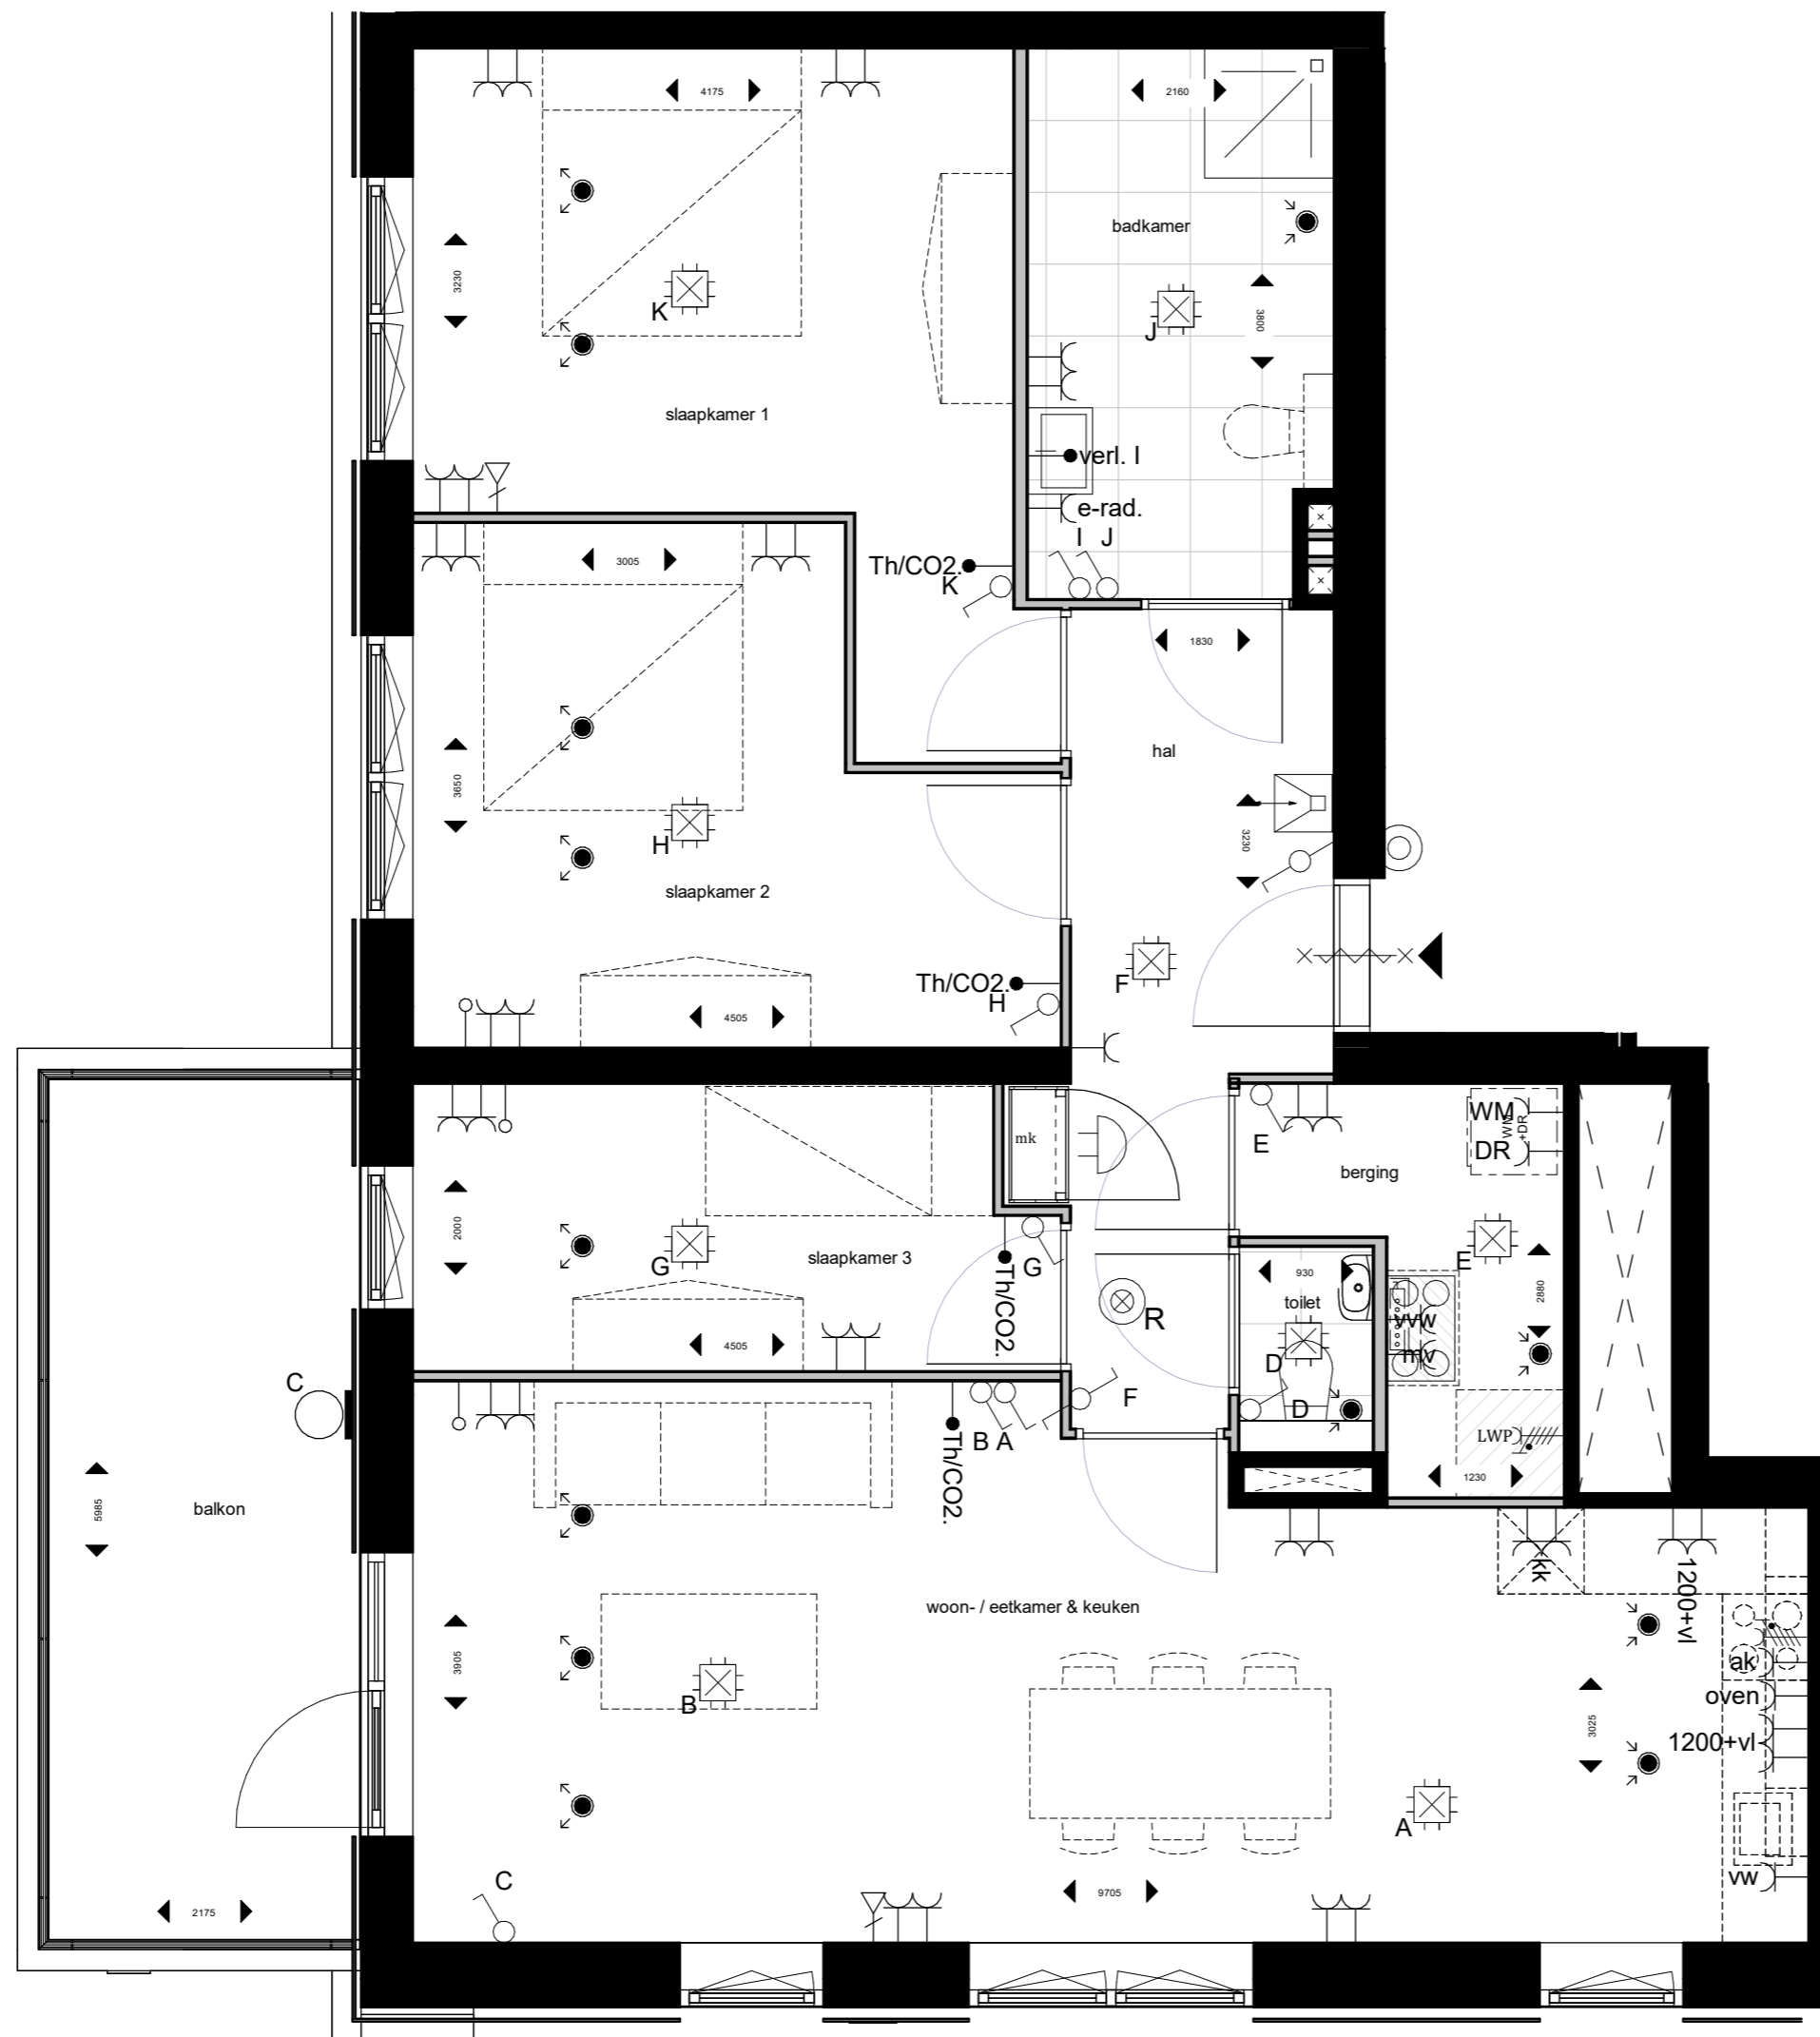

OVERZICHTSPLATTEGROND 1:500

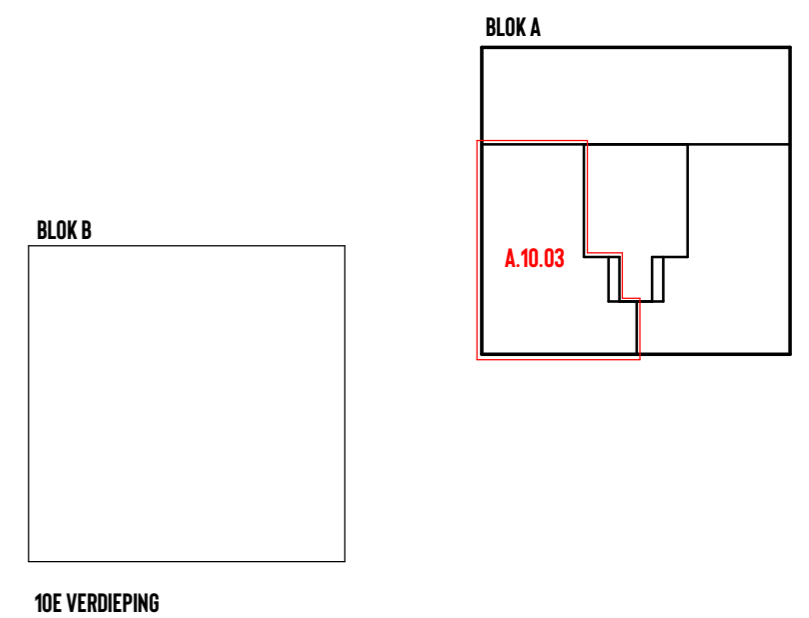

10E VERDIEPING

RENVOOI INSTALLATIES

- |      |   |     |                       |    |                   |
|------|---|-----|-----------------------|----|-------------------|
| Y    | enkele wandcontactdoos met randaarde                            | CO2 | CO2 meter             | W  | wissel schakelaar |
| Y    | dubbele wandcontactdoos met randaarde                           | DB  | deurbel               | PL | plafondlichtpunt  |
| Y    | datapunt enkelvoudig  | S   | schel                 | WL | wandlichtpunt     |
| Y    | contactdoos 3f nul  | R   | rookmelder            | L  | luchttoevoer      |
| Y    | loze leiding  | SE  | schakelaar enkelpolig | L  | luchtafvoer       |
| V*   | susrooster (enkel bij woningen aan de Burgermeester Keijzerweg) | Th  | themostaat            | VF | videfoon          |
| XXXX | brandwerende deur met vrijdranger                               |     |                       |    |                   |



SCHAAL: 1:50

WONING TYPE: BELT

BOUWNUMMER(S): A.10.03




**Molenhoek**  
WONEN OP NIVEAU


A3 ARCHITECTEN

VT.A.10.03

30-09-2024

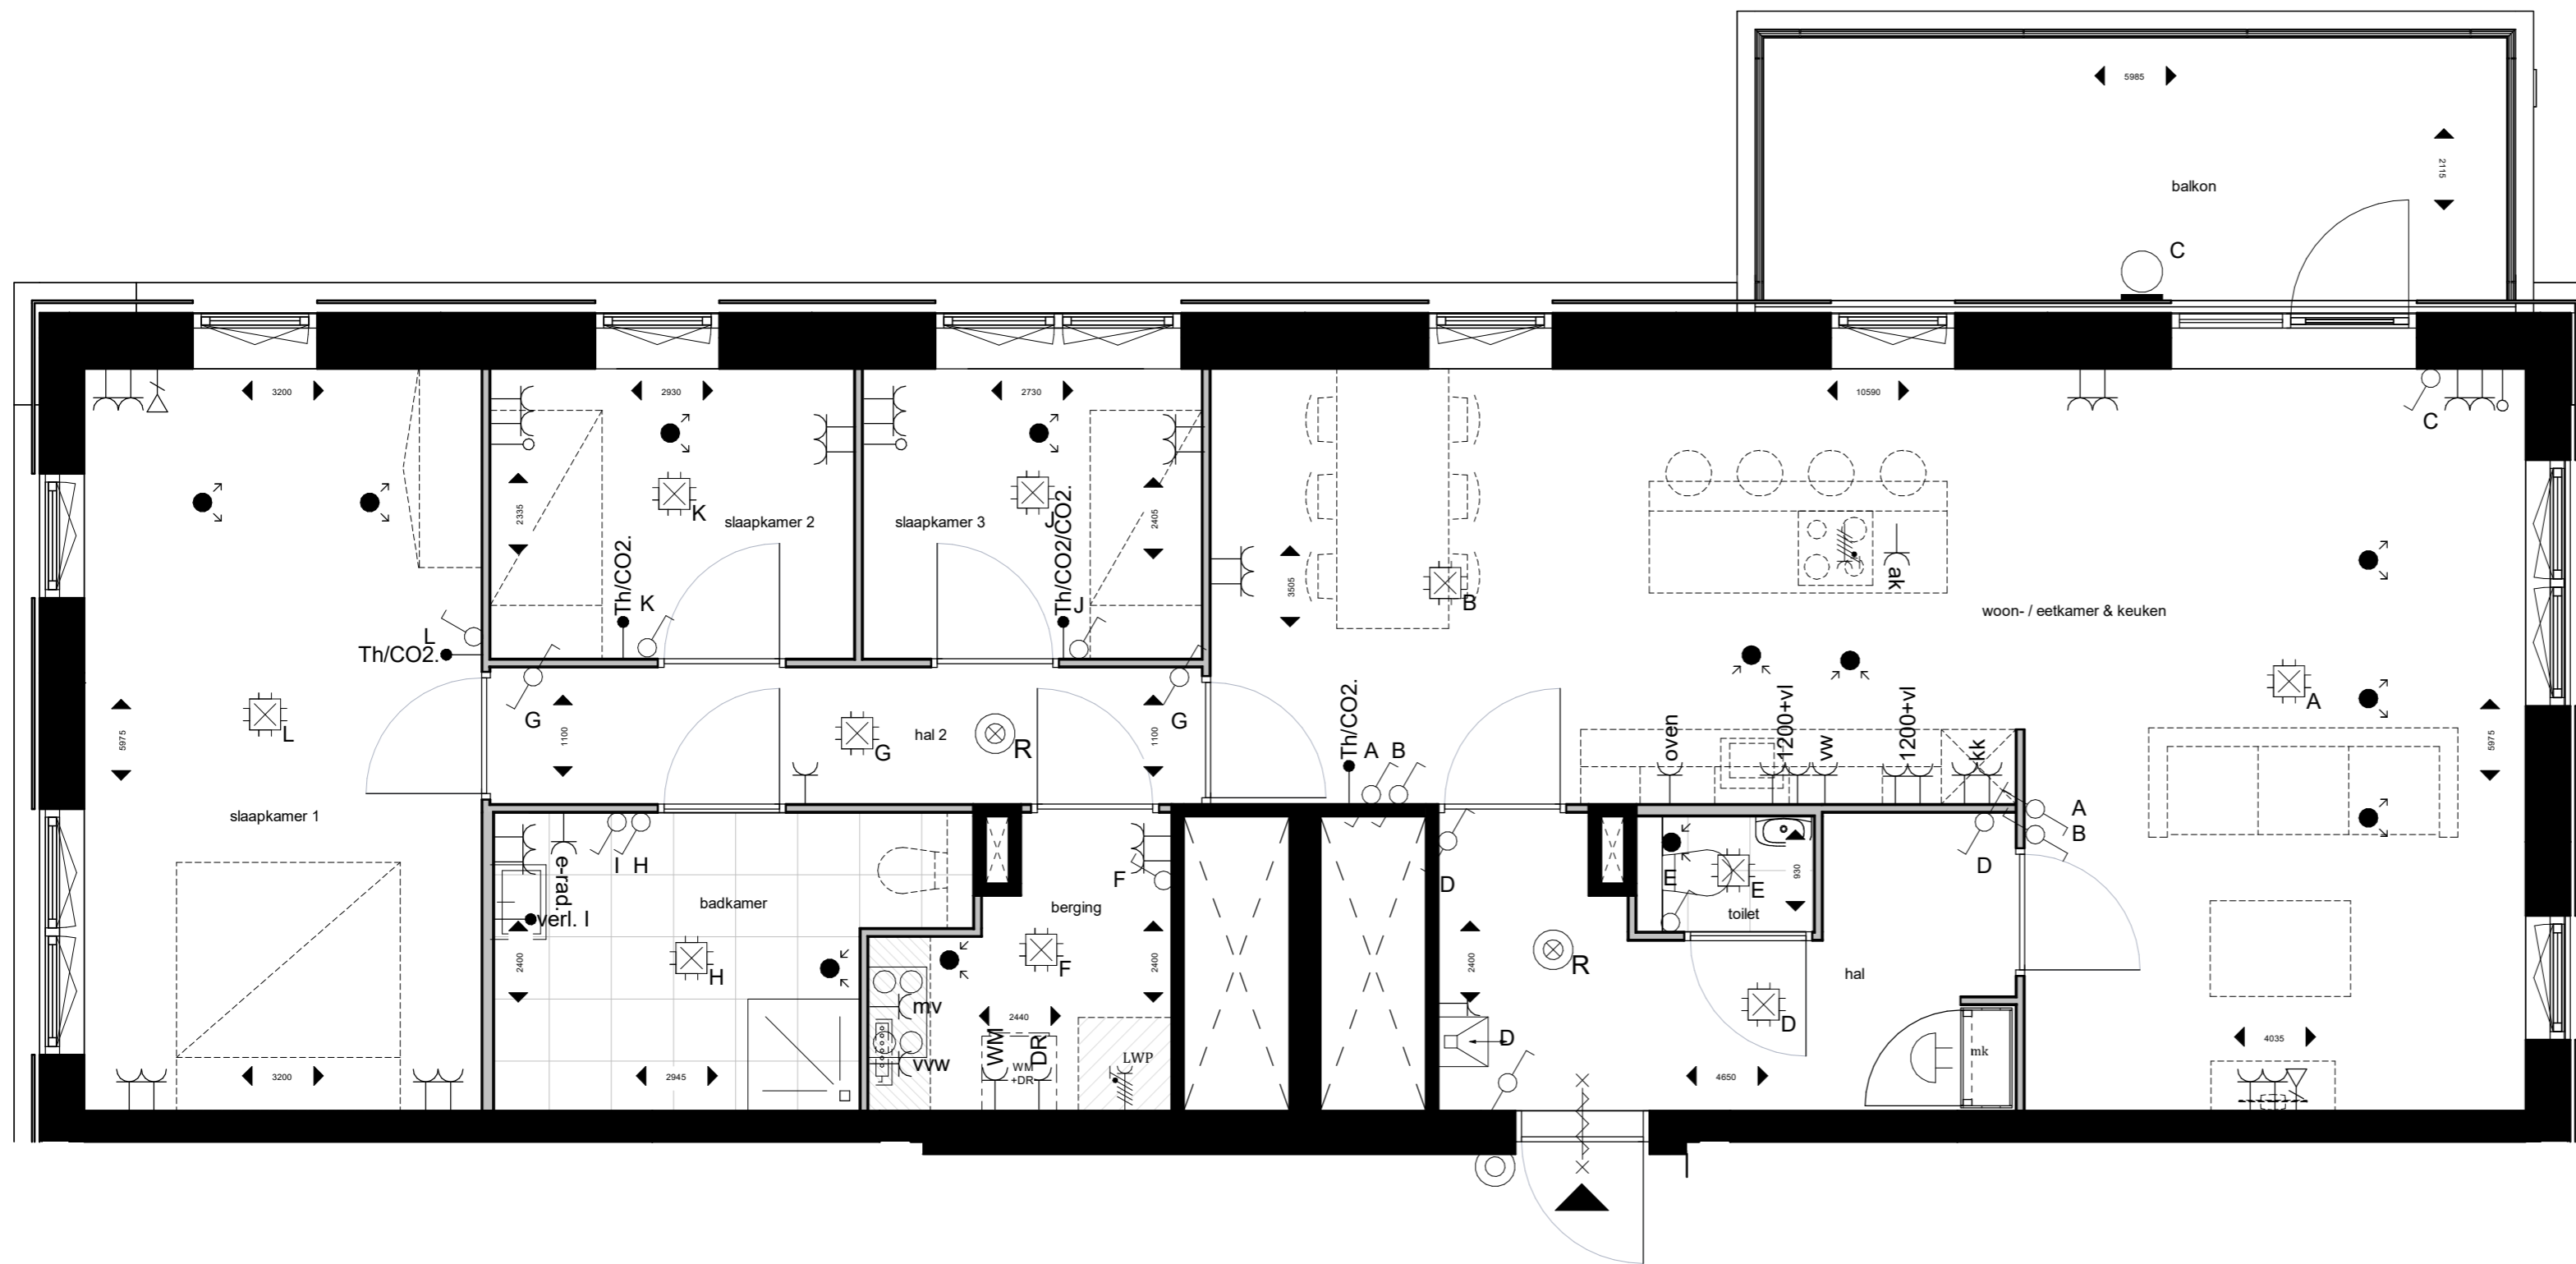

OVERZICHTSPLATTEGROND 1:500

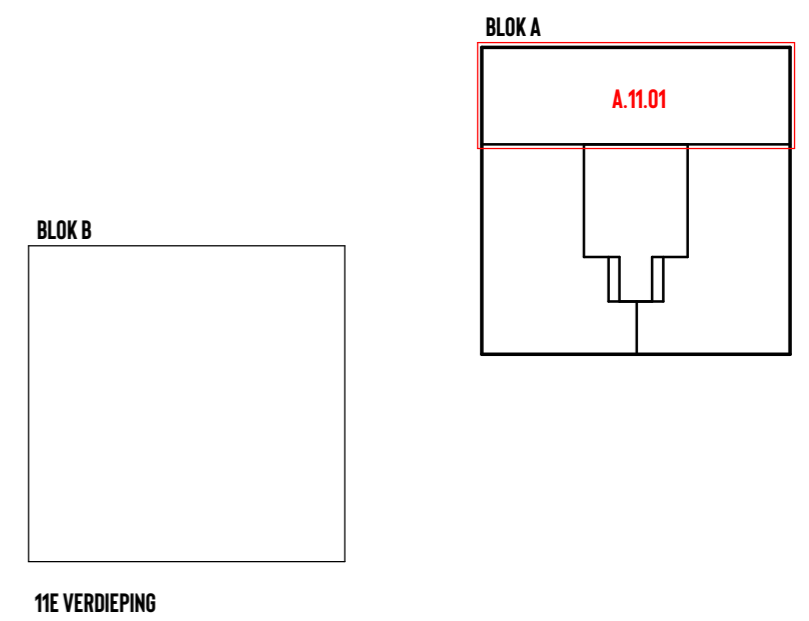

11E VERDIEPING

RENVOOI INSTALLATIES

- |  |  |  |                       |  |                   |
|--|--|--|-----------------------|--|-------------------|
|  | enkele wandcontactdoos met randaarde                             |  | CO2 meter             |  | wissel schakelaar |
|  | dubbele wandcontactdoos met randaarde                            |  | deurbel               |  | plafondlichtpunt  |
|  | datapunt enkelvoudig   |  | schel                 |  | wandlichtpunt     |
|  | contactdoos 3f nul   |  | rookmelder            |  | luchttoevoer      |
|  | loze leiding   |  | schakelaar enkelpolig |  | luchtafvoer       |
|  | * susrooster (enkel bij woningen aan de Burgemeester Keijzerweg) |  | thestostaat           |  | videfoon          |
|  | brandwerende deur met vrijdranger                                |  |                       |  |                   |



SCHAAL: 1:50

WONING TYPE: RAD


BOUWNUMMERS: A.11.01



**Molenhoek**  
WONEN OP NIVEAU



OVERZICHTSPLATTEGROND 1:500

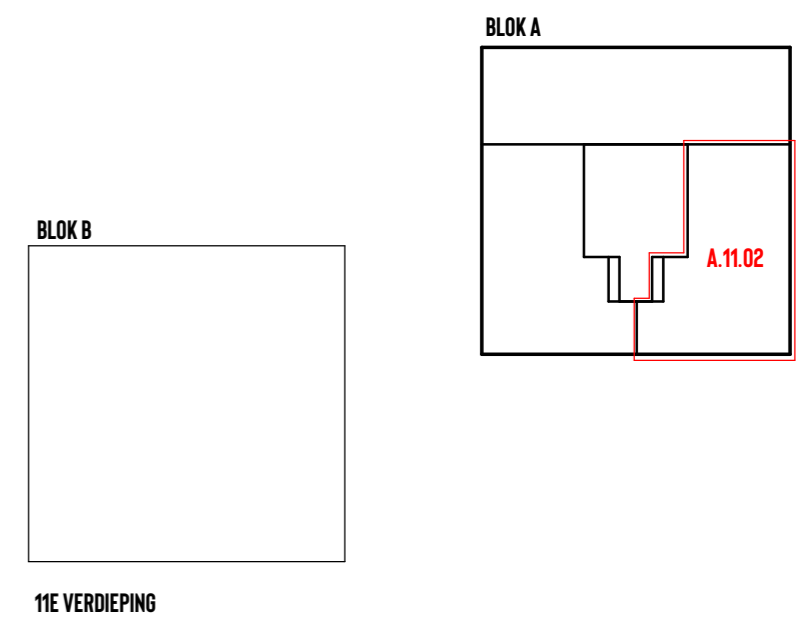

11E VERDIEPING

RENVOOI INSTALLATIES

- |    |   |     |                       |   |                   |
|----|---|-----|-----------------------|---|-------------------|
| Y  | enkele wandcontactdoos met randaarde                            | CO2 | CO2 meter             | W | wissel schakelaar |
| Y  | dubbele wandcontactdoos met randaarde                           | ⊙   | deurbel               | ⊗ | plafondlichtpunt  |
| ∇  | datapunt enkelvoudig  | ⊖   | schel                 | ⊙ | wandlichtpunt     |
| ⊗  | contactdoos 3f nul  | ⊗   | rookmelder            | ● | luchtoevoer       |
| ⊖  | loze leiding  | ⊖   | schakelaar enkelpolig | ● | luchtafvoer       |
| V* | susrooster (enkel bij woningen aan de Burgermeester Keijzerweg) | ⊖   | thmostaat             | ⊗ | videfoon          |
| ⊗  | brandwerende deur met vrijdranger                               |     |                       |   |                   |



SCHAAL: 1:50


WONING TYPE: BELT

BOUWNUMMER(S): A.11.02




**Molenhoek**  
WONEN OP NIVEAU







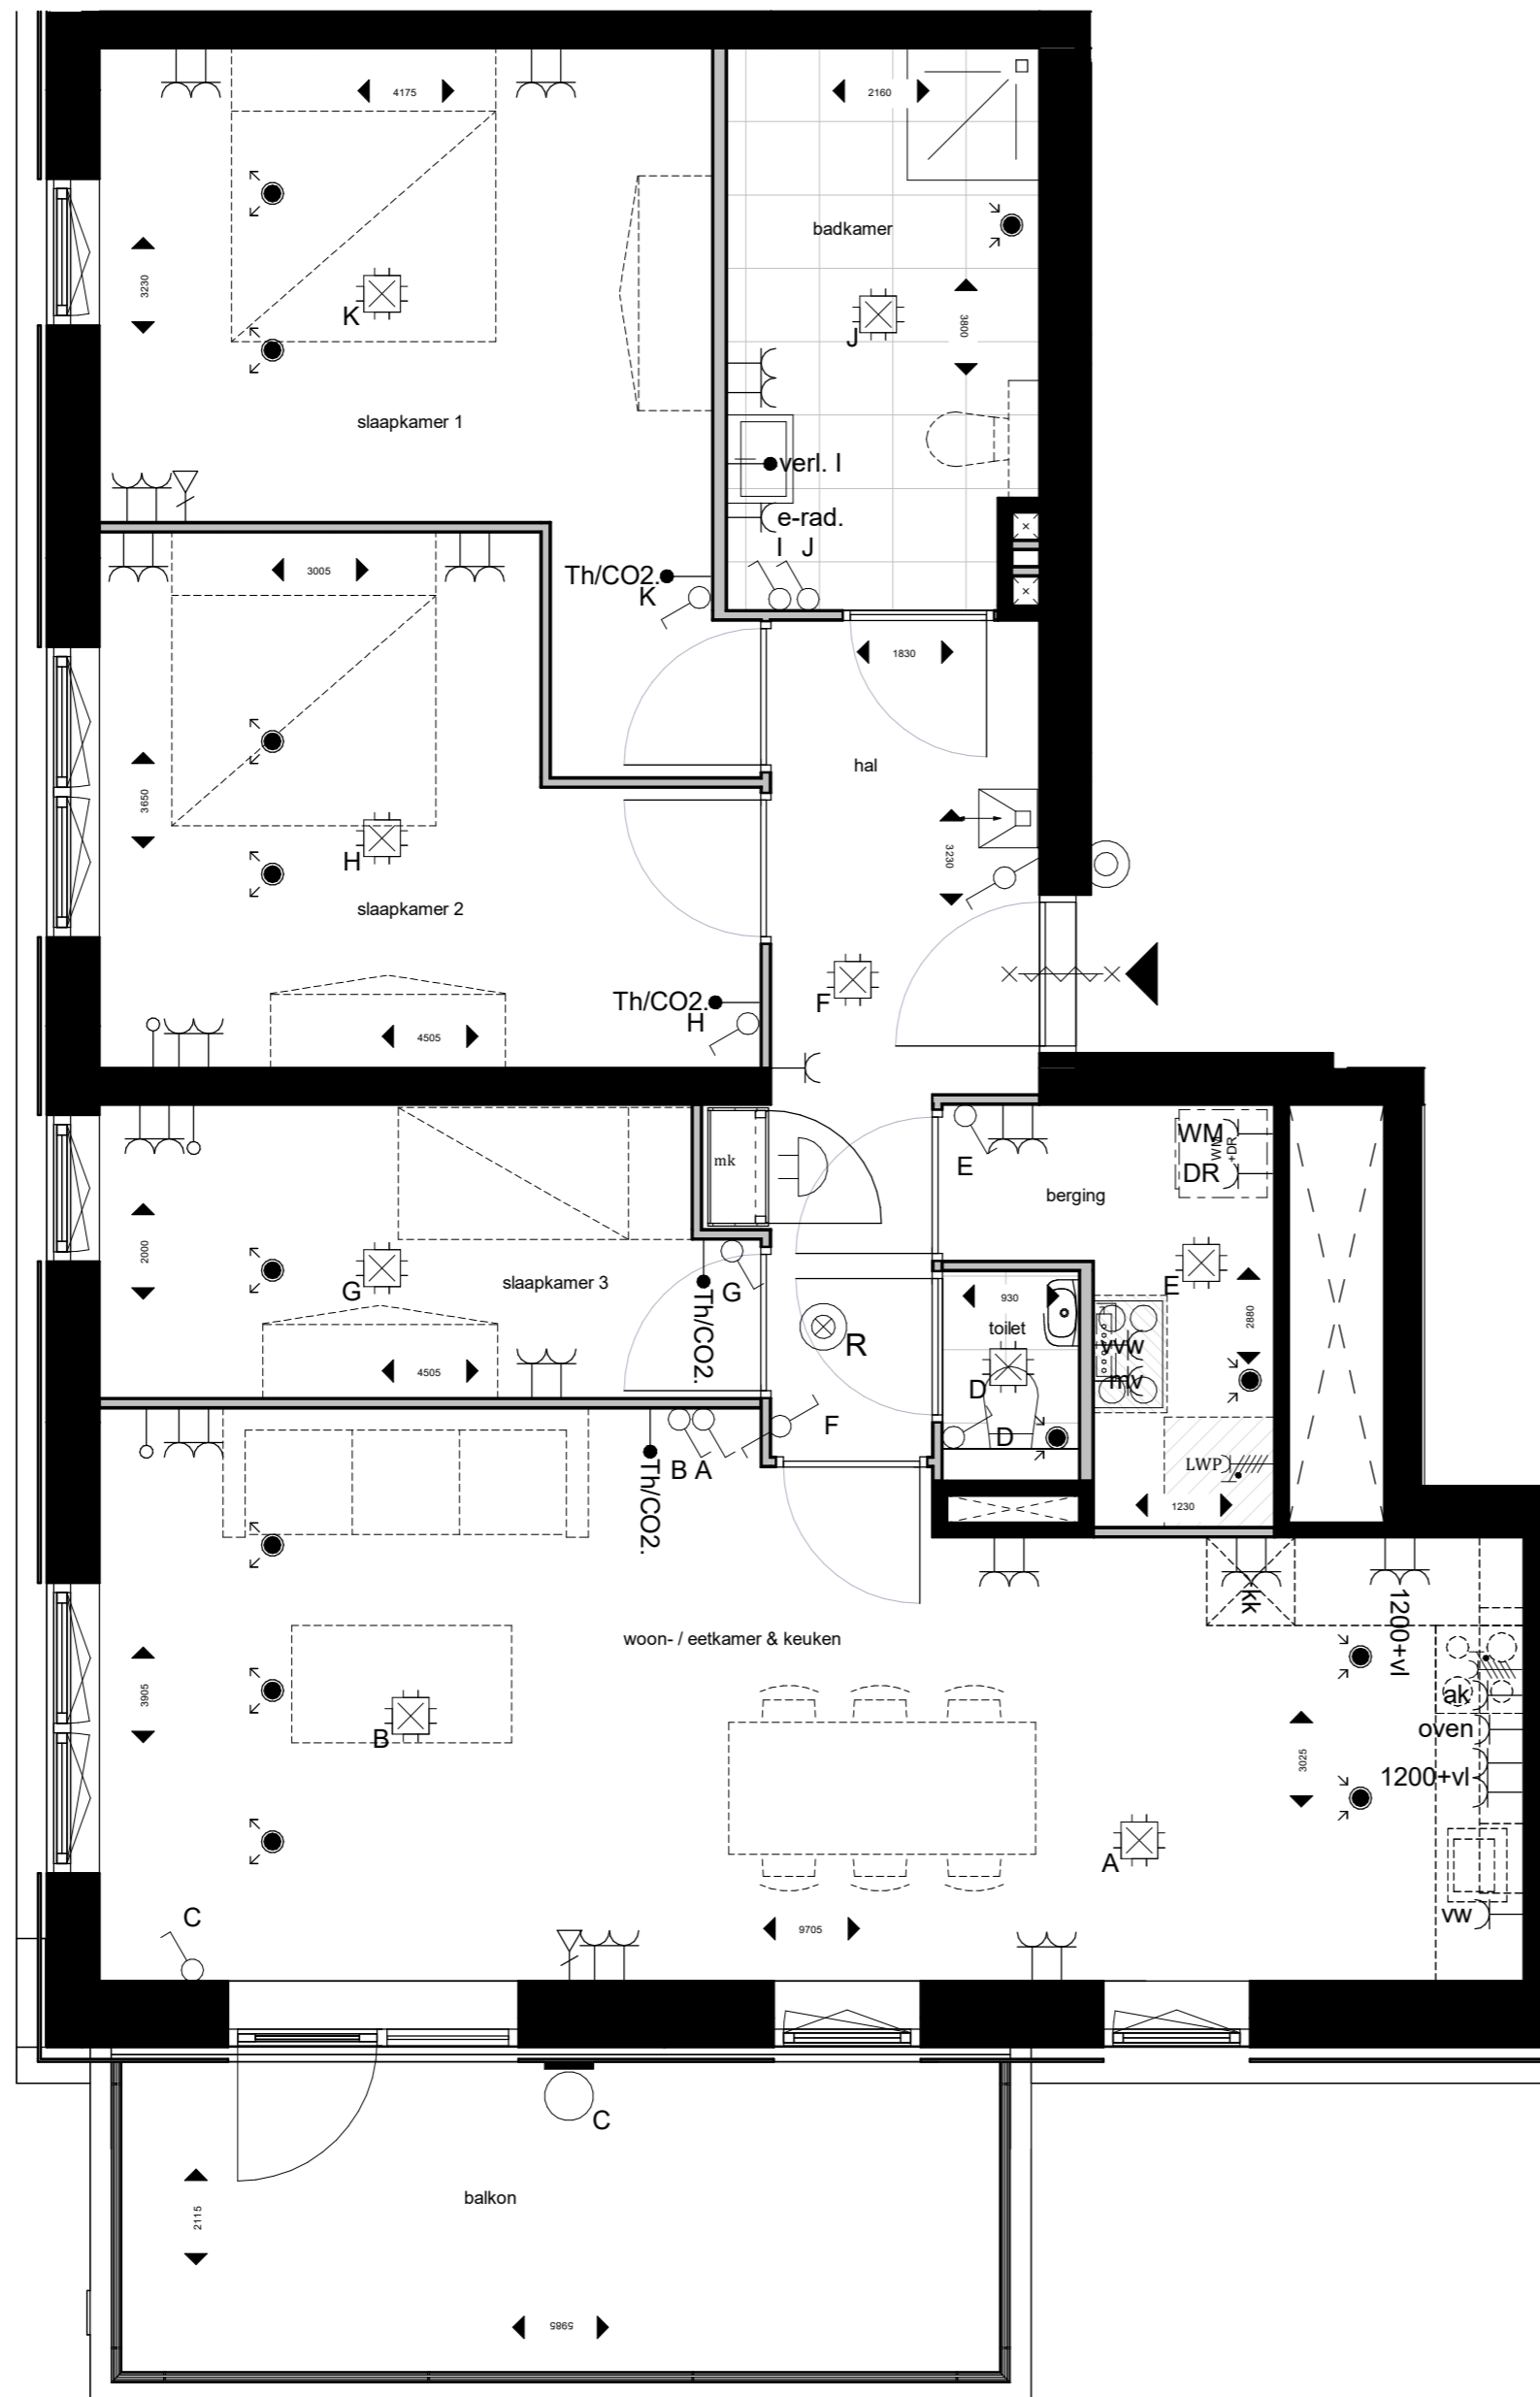



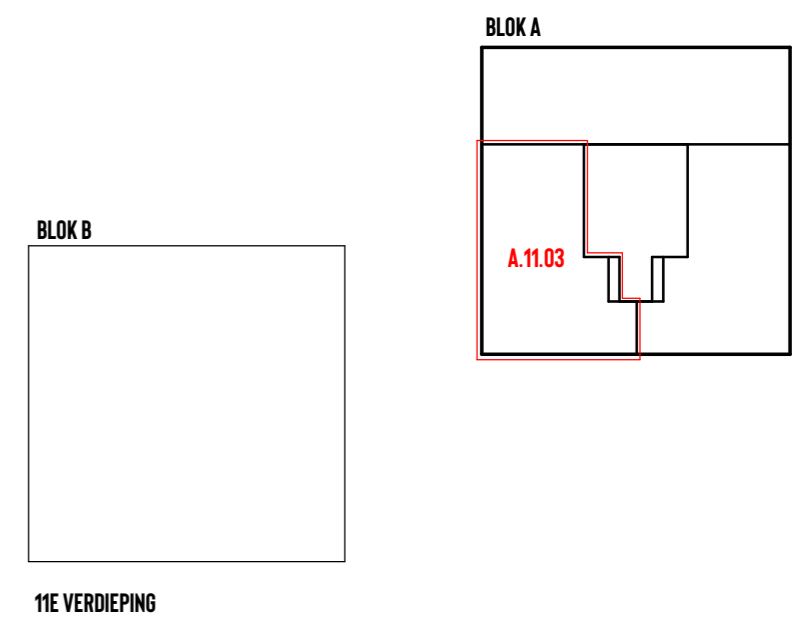




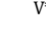

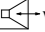


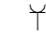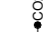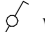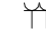


OVERZICHTSPLATTEGROND 1:500

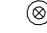

RENVOOI INSTALLATIES

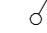- |   |   |   |
|---|---|---|
|  enkele wandcontactdoos met randaarde                            |  CO2 meter             |  wissel schakelaar |
|  dubbele wandcontactdoos met randaarde                           |  deurbel               |  plafondlichtpunt  |
|  datapunt enkelvoudig  |  schel                 |  wandlichtpunt     |
|  contactdoos 3f nul  |  rookmelder            |  luchttoevoer      |
|  loze leiding  |  schakelaar enkelpolig |  luchtafvoer       |
|  susrooster (enkel bij woningen aan de Burgermeester Keijzerweg) |  thermostaat           |  videfoon          |
|  brandwerende deur met vrijdranger                               |   |   |



SCHAAL: 1:50

WONING TYPE: BELT  
BOUWNUMMER(S): A.11.03



**Molenhoek**  
WONEN OP NIVEAU

A3 ARCHITECTEN

VT.A.11.03

30-09-2024