

SITUATIE
SCHAAL: 1:500




A3 ARCHITECTEN

Molenhoek
WONEN OP NIVEAU

VT.01.00


30-09-2024

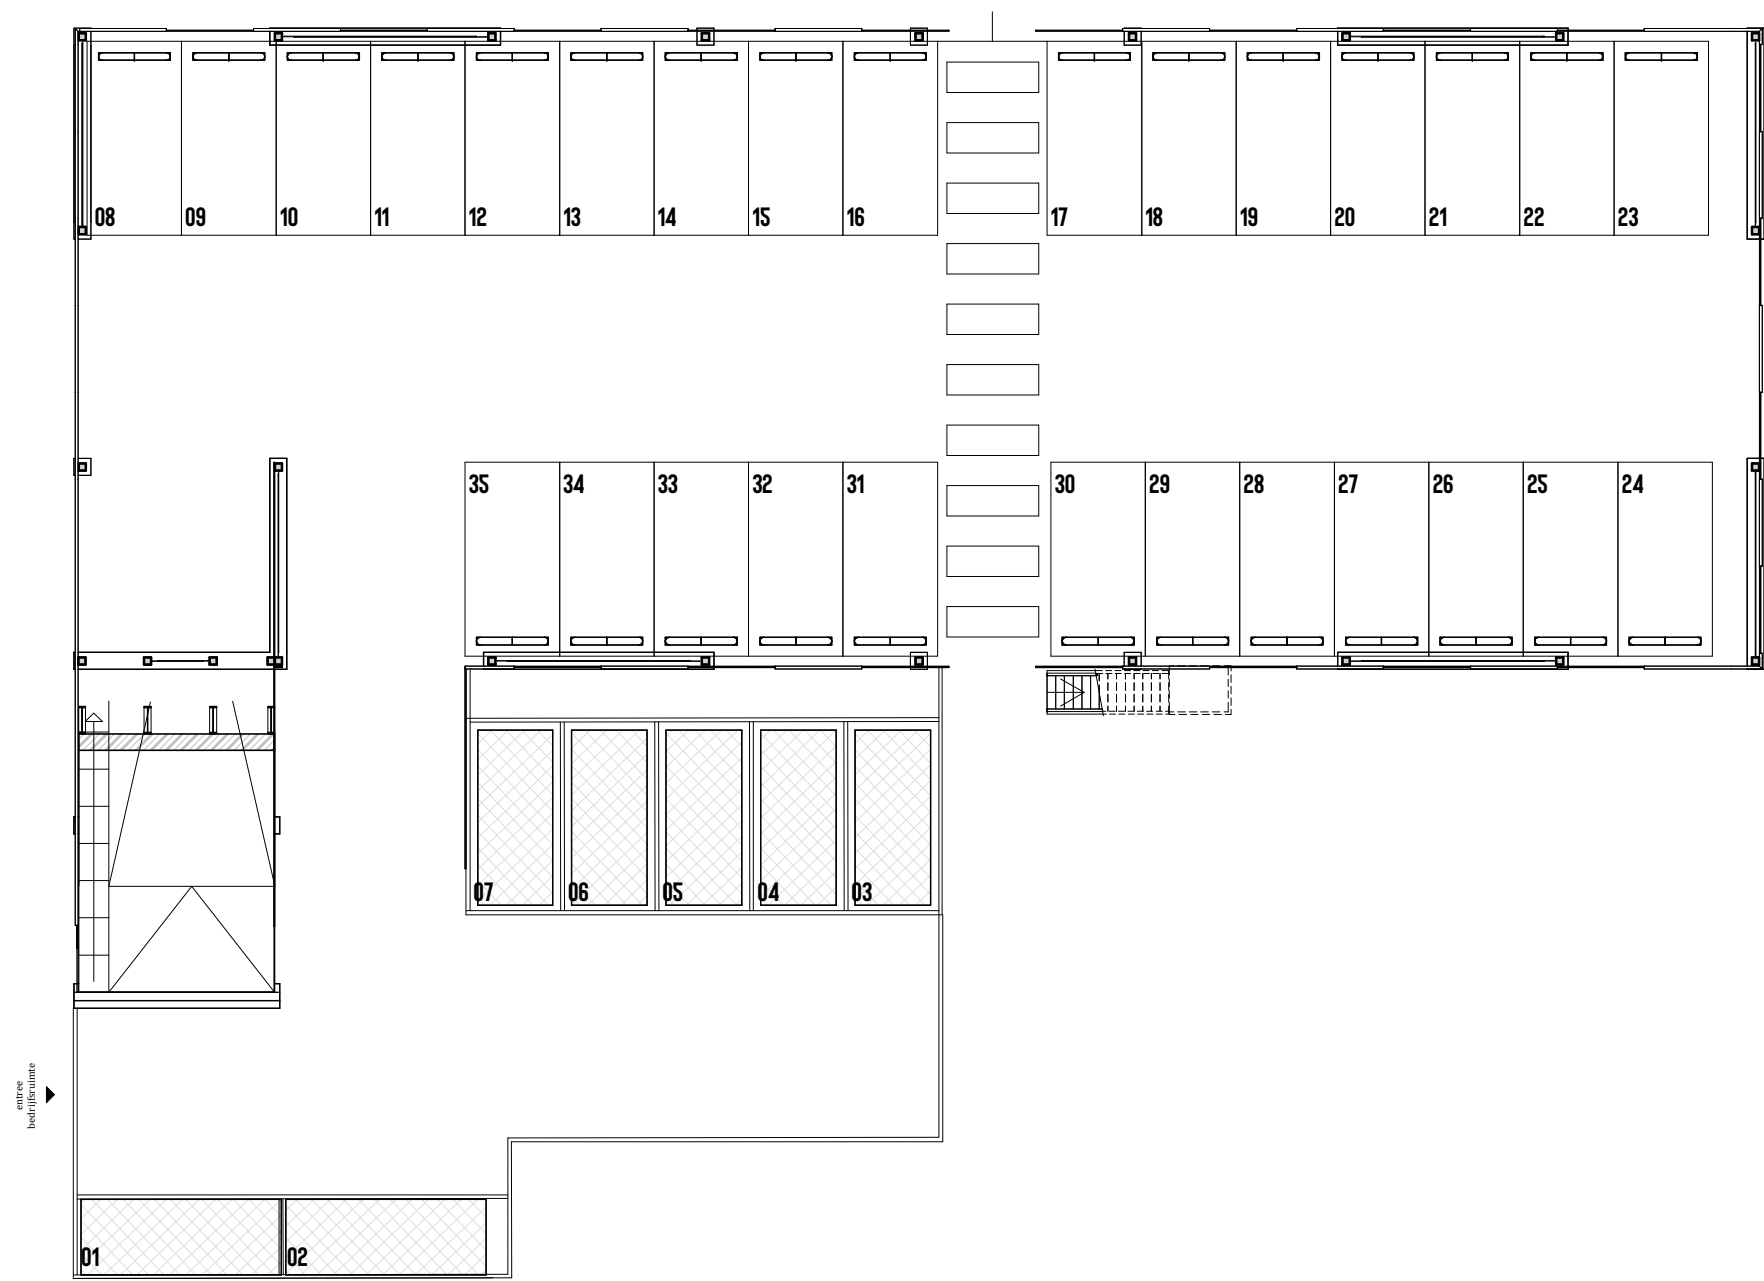

PARKEERVOORZIENING BG
 SCHAAL: 1:200




Molenhoek
 WONEN OP NIVEAU

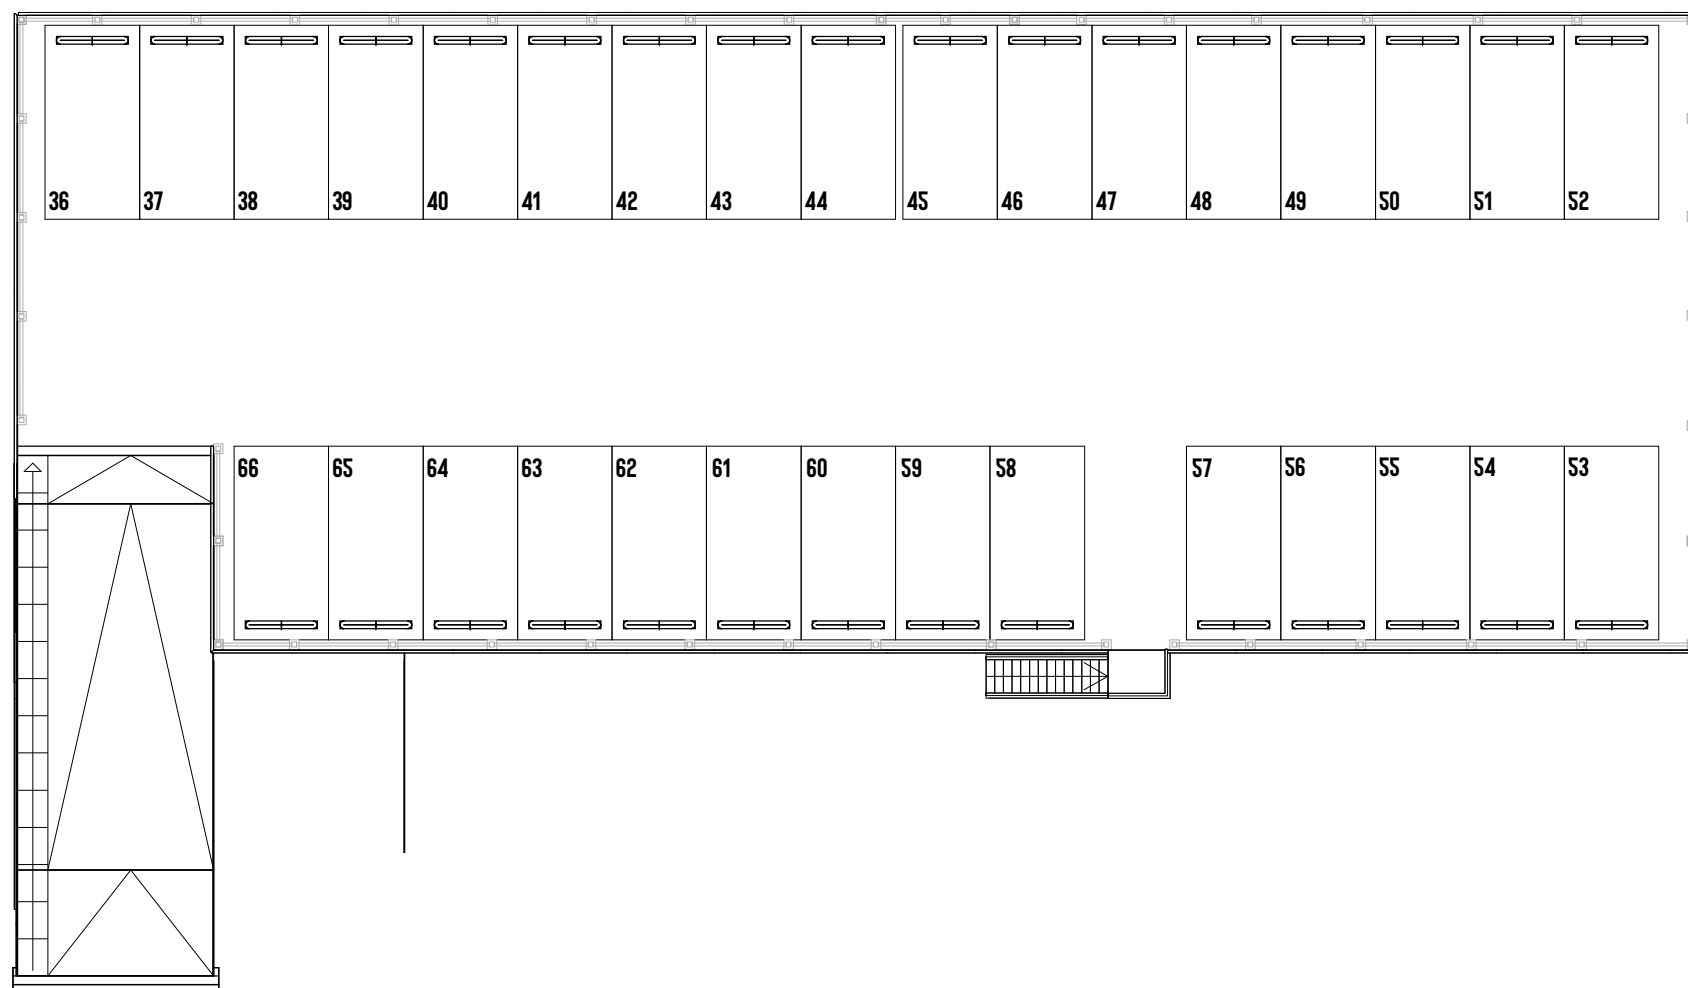


PARKEERVOORZIENING DEK
 SCHAAL: 1:200



Molenhoek
 WONEN OP NIVEAU

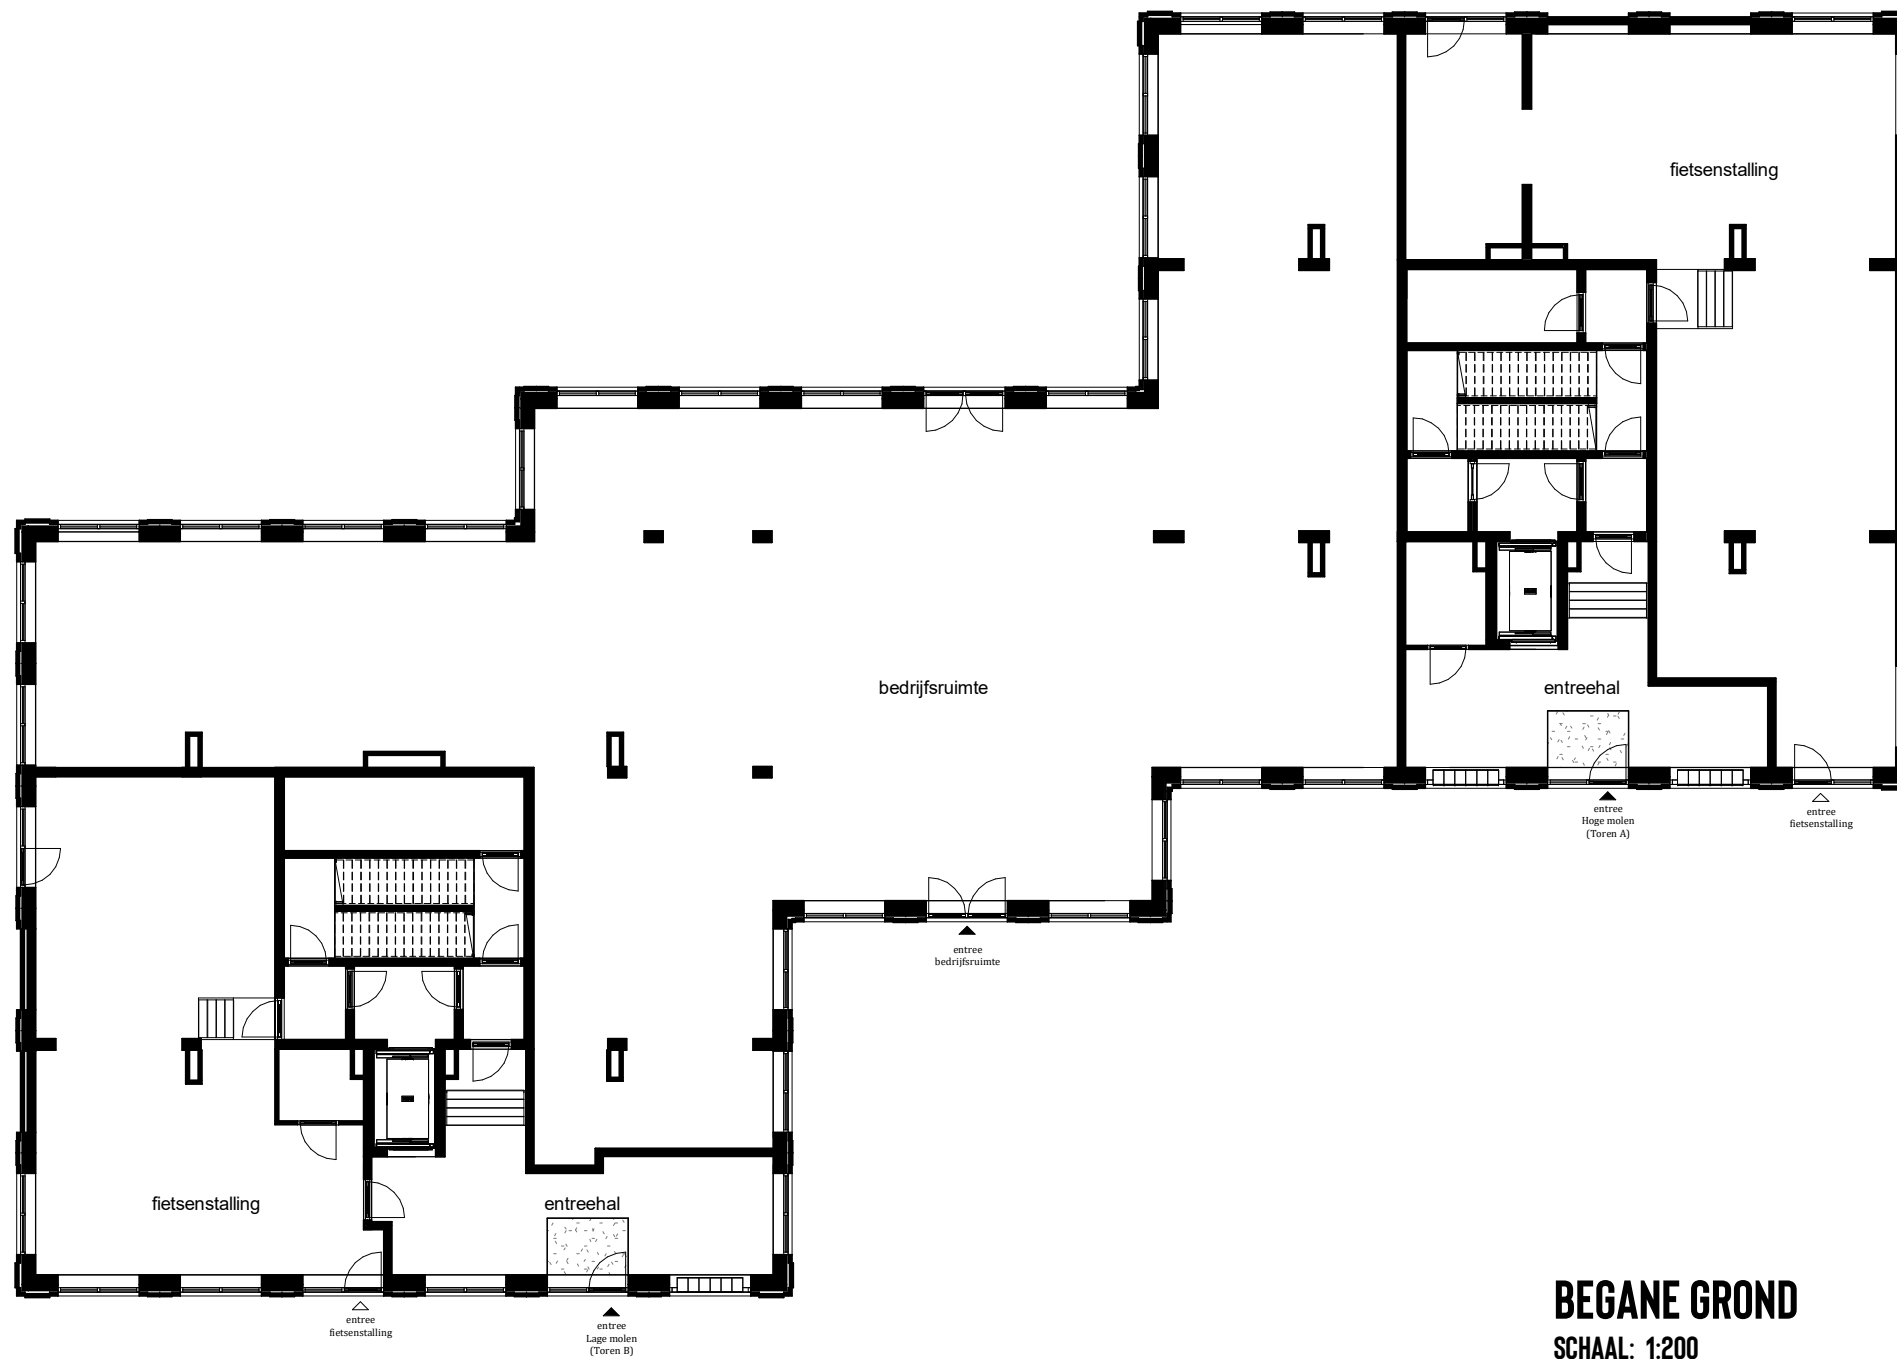

BEGANE GROND
 SCHAAL: 1:200

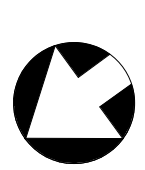


Molenhoek
 WONEN OP NIVEAU

A3 ARCHITECTEN

VT.20.00

30-09-2024

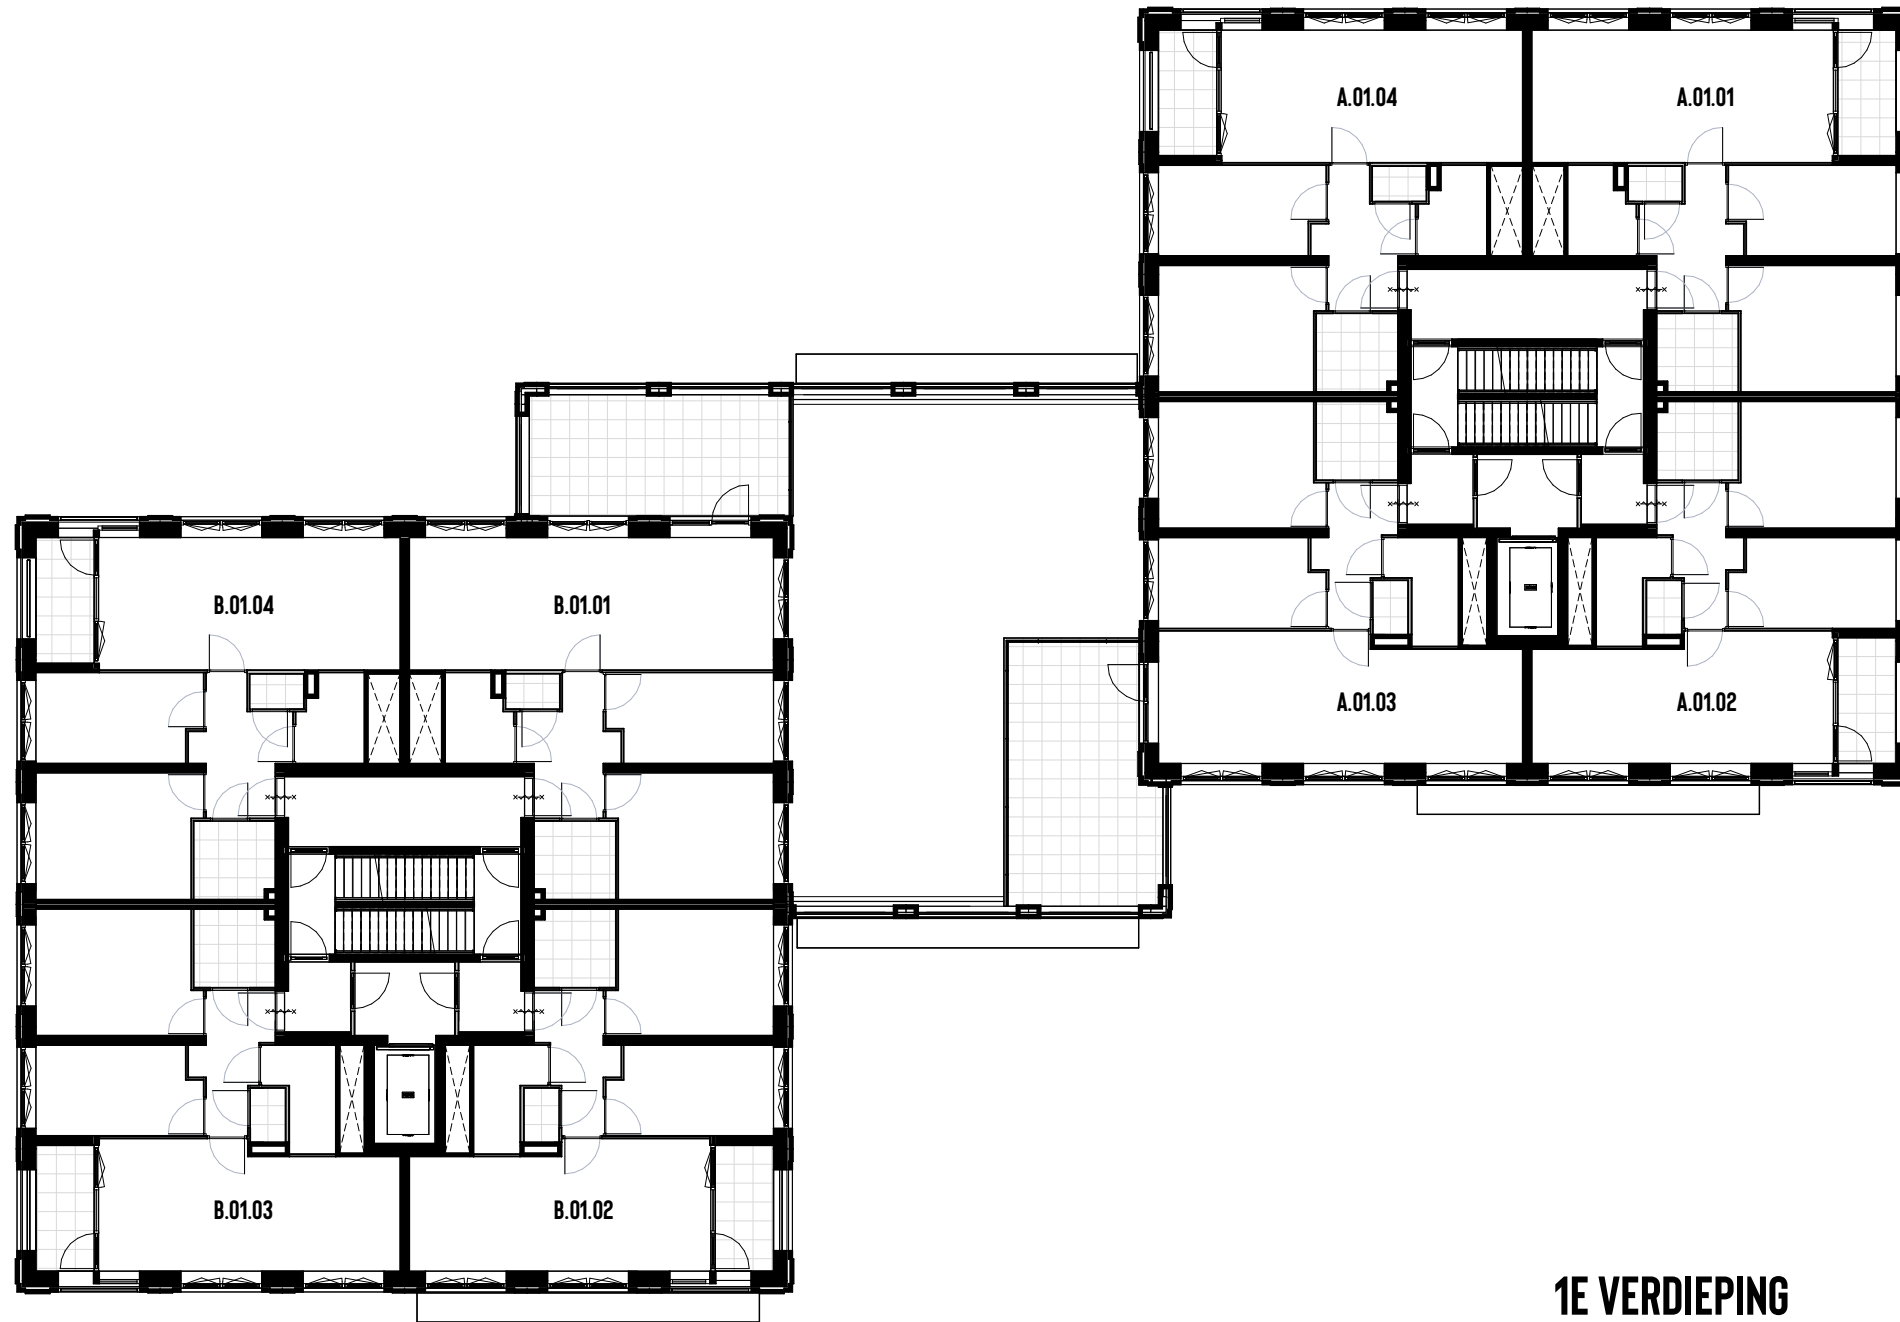

1E VERDIEPING
SCHAAL: 1:200




Molenhoek
WONEN OP NIVEAU

A3 ARCHITECTEN

VT.20.01

30-09-2024

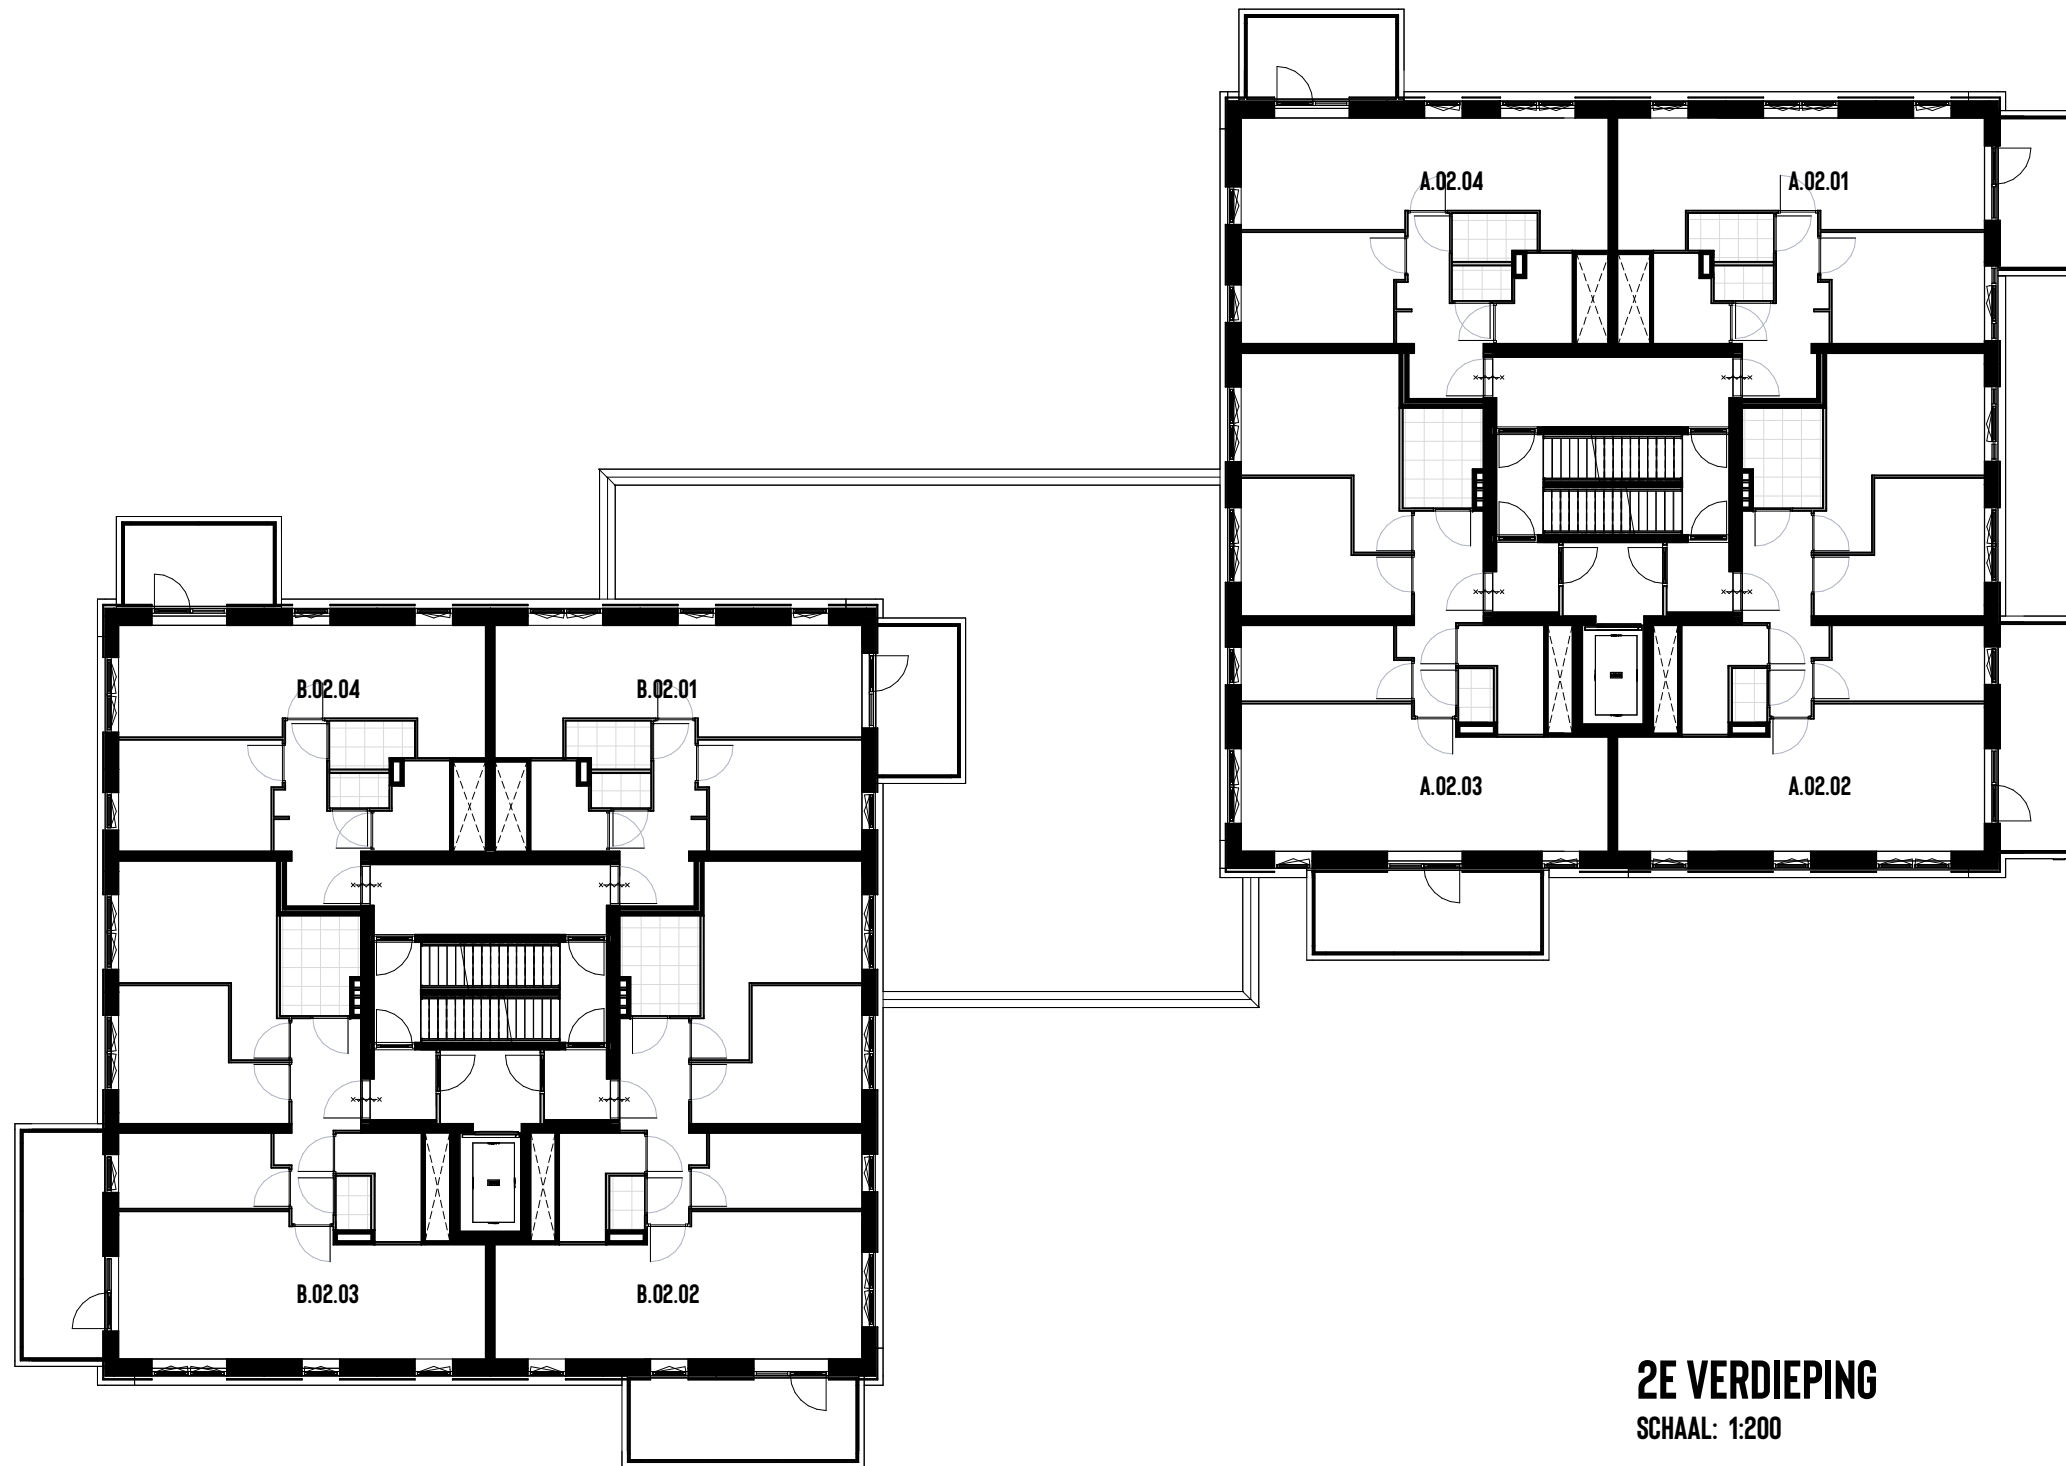

2E VERDIEPING
 SCHAAL: 1:200





Molenhoek
 WONEN OP NIVEAU

A3 ARCHITECTEN

VT.20.02

30-09-2024

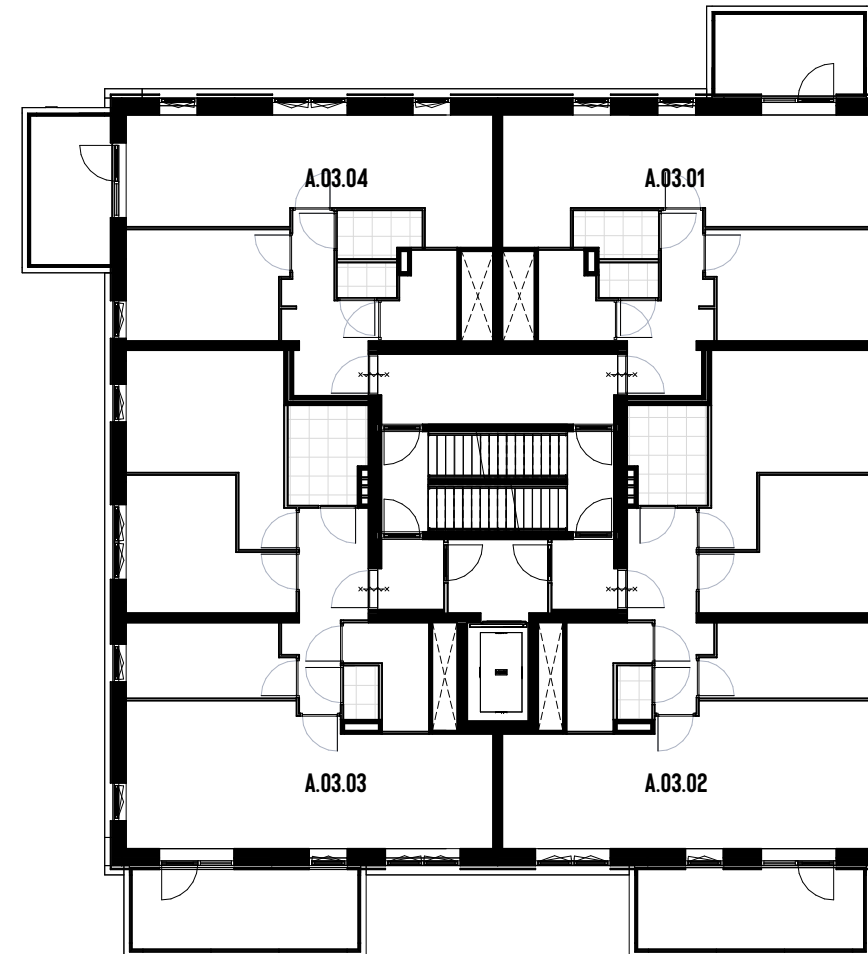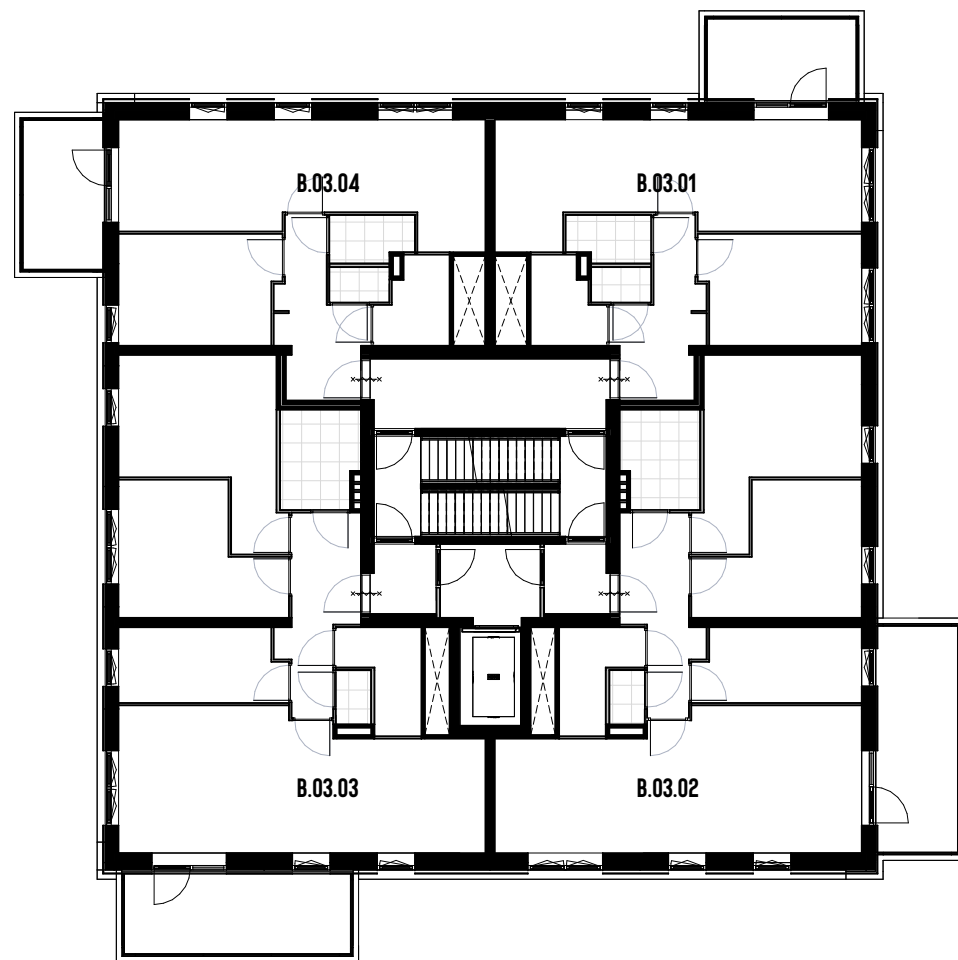

3E VERDIEPING
SCHAAL: 1:200





Molenhoek
WONEN OP NIVEAU

A3 ARCHITECTEN

VT.20.03

30-09-2024

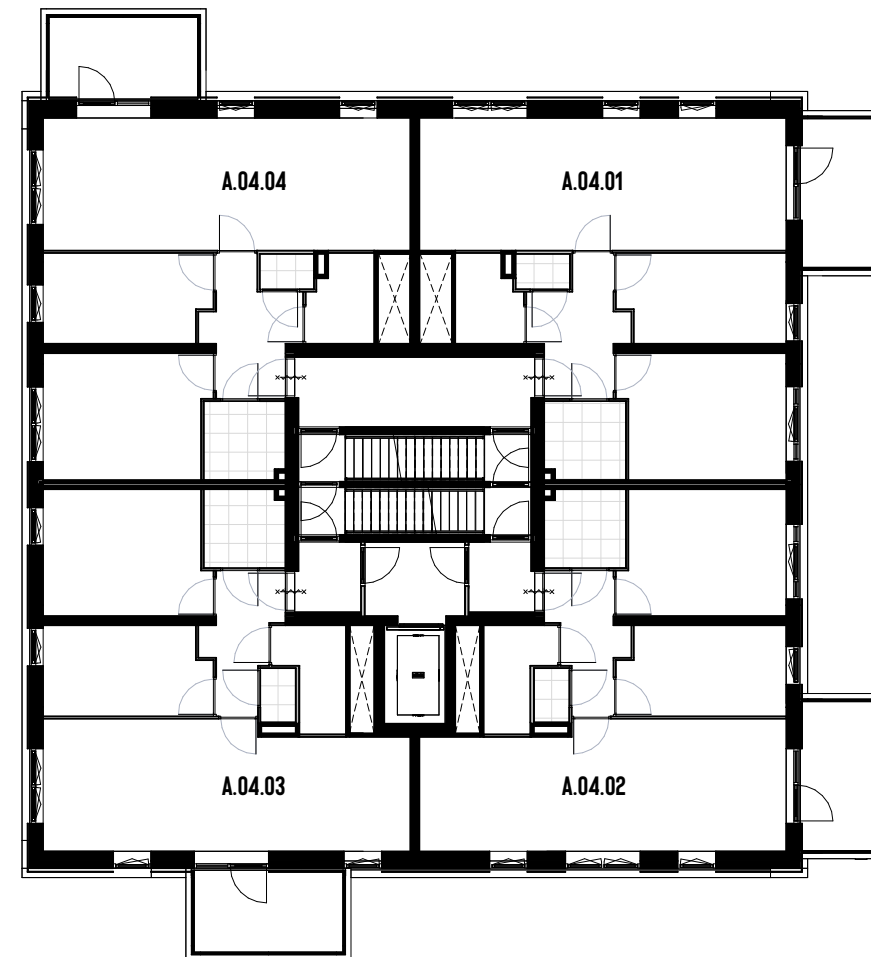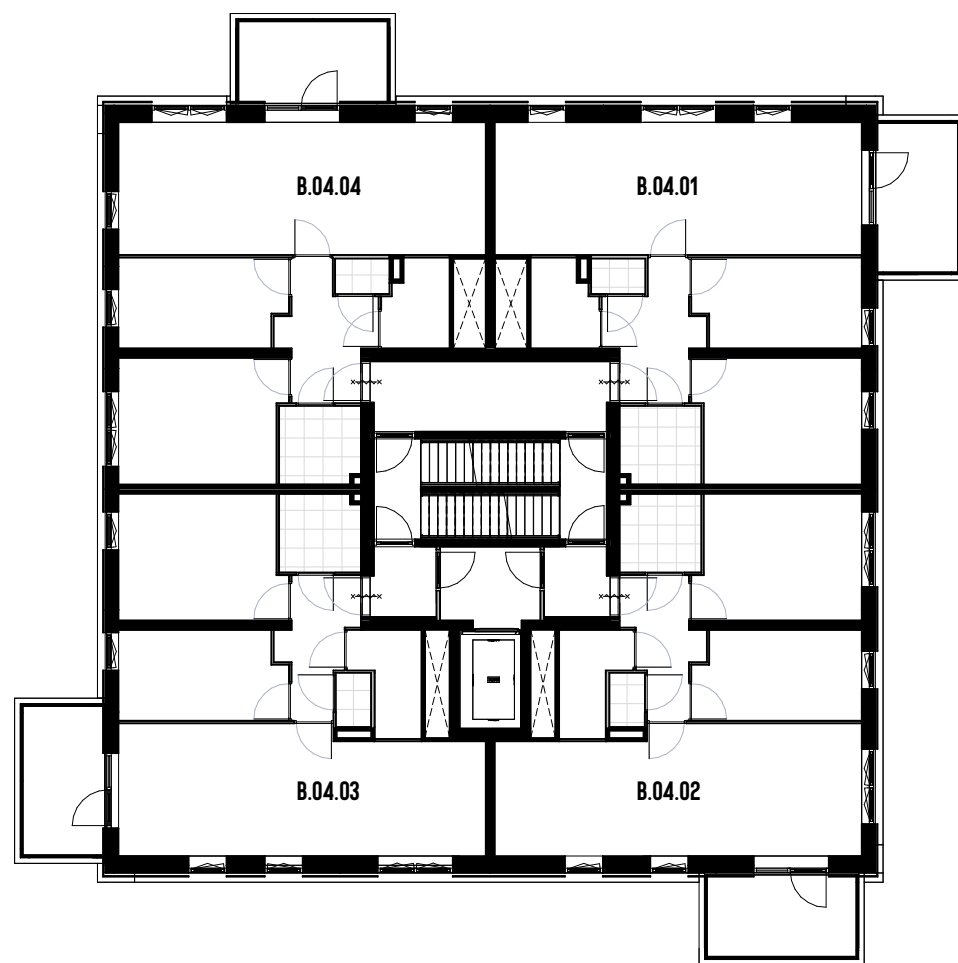

4E VERDIEPING
SCHAAL: 1:200





Molenhoek
WONEN OP NIVEAU

A3 ARCHITECTEN

VT.20.04

30-09-2024

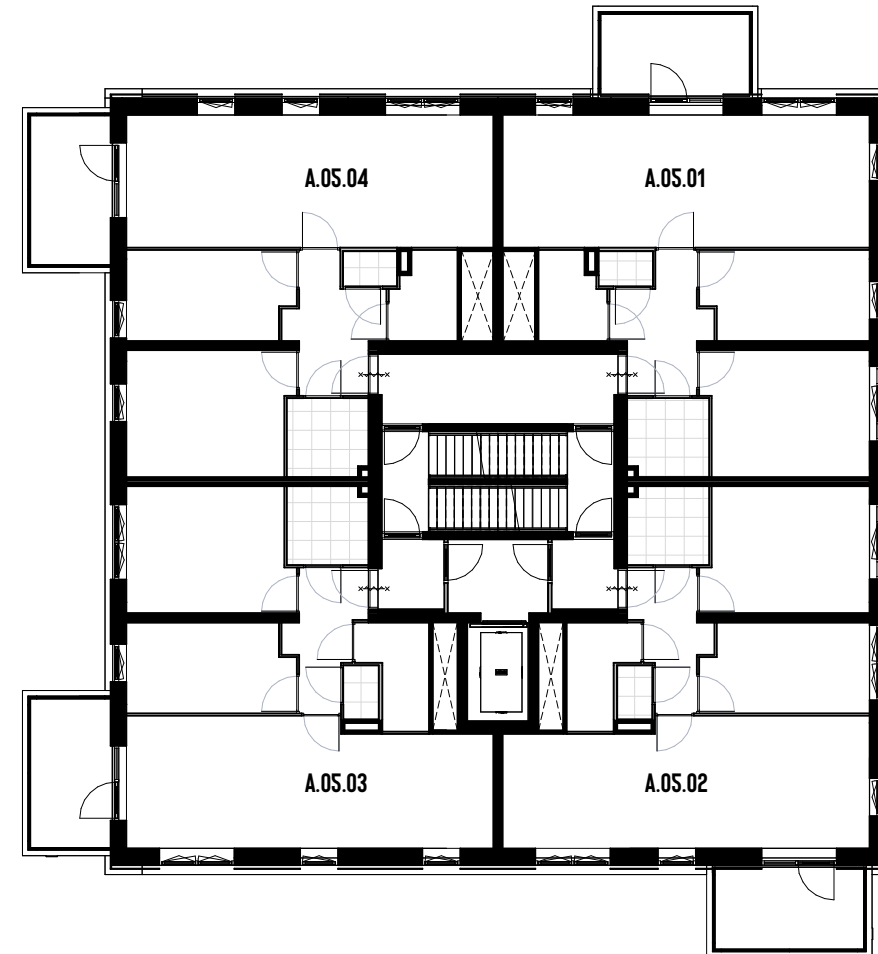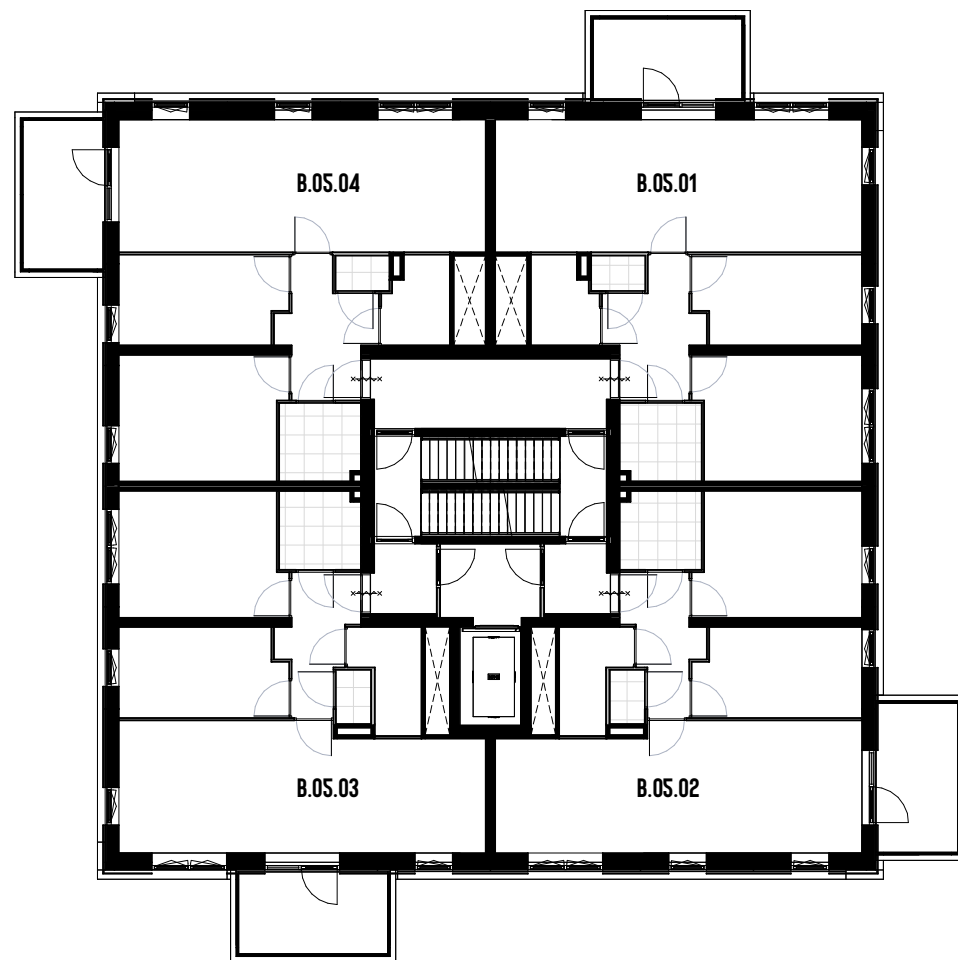

5E VERDIEPING
SCHAAL: 1:200





Molenhoek
WONEN OP NIVEAU

A3 ARCHITECTEN

VT.20.05

30-09-2024

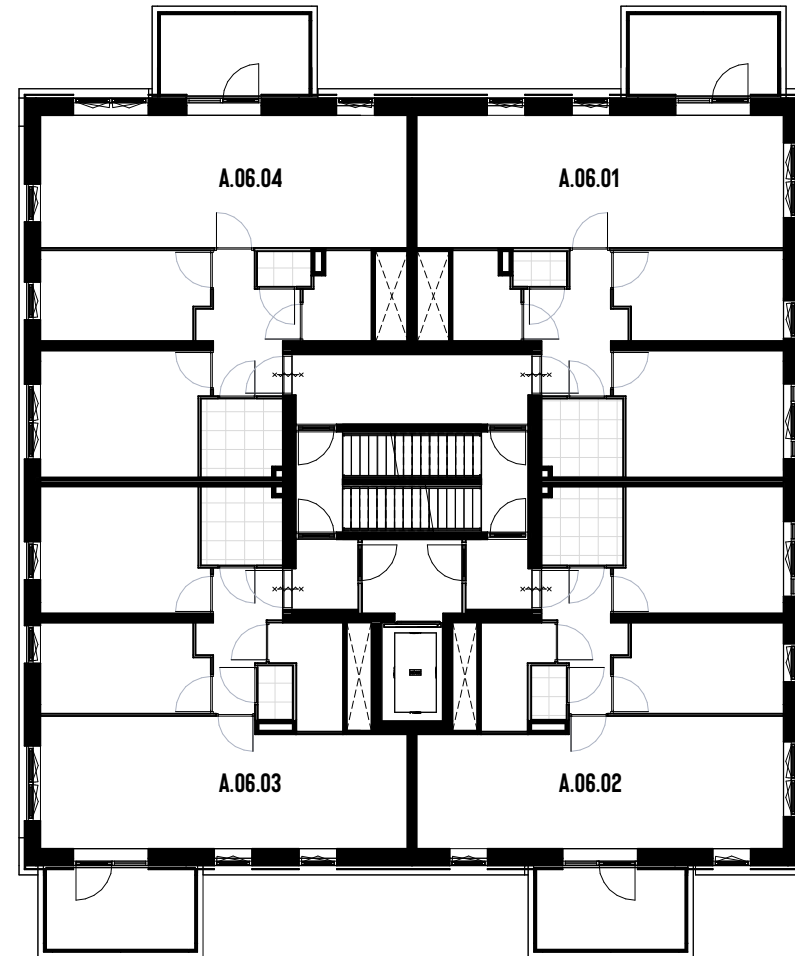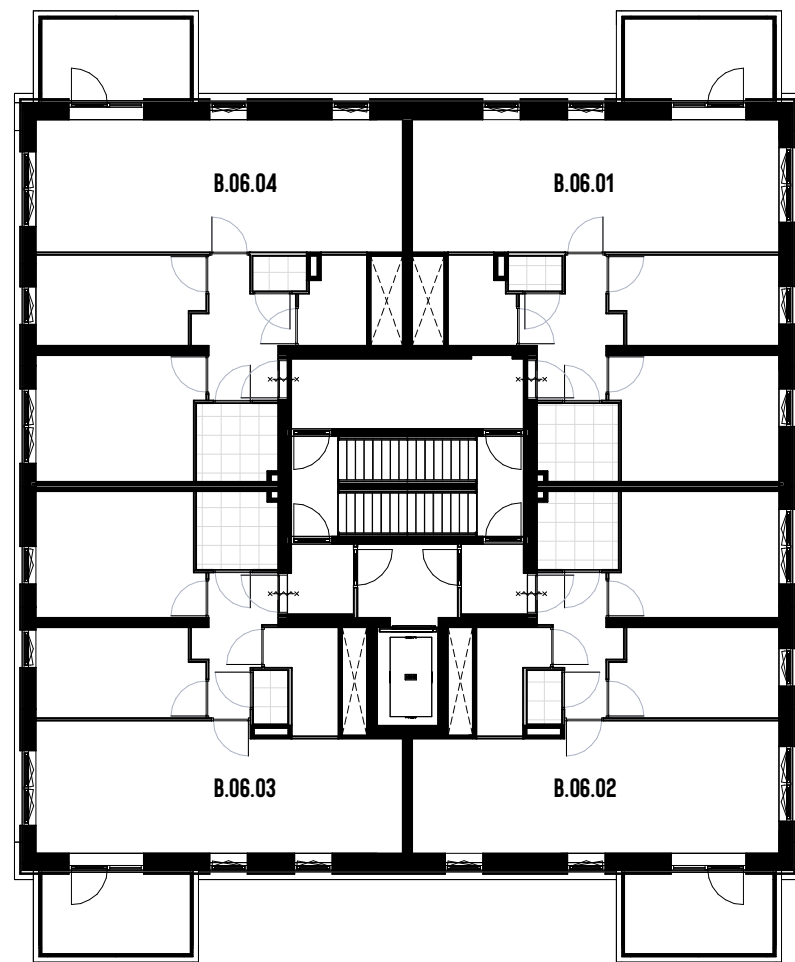

6E VERDIEPING
SCHAAL: 1:200





Molenhoek
WONEN OP NIVEAU

A3 ARCHITECTEN

VT.20.06

30-09-2024

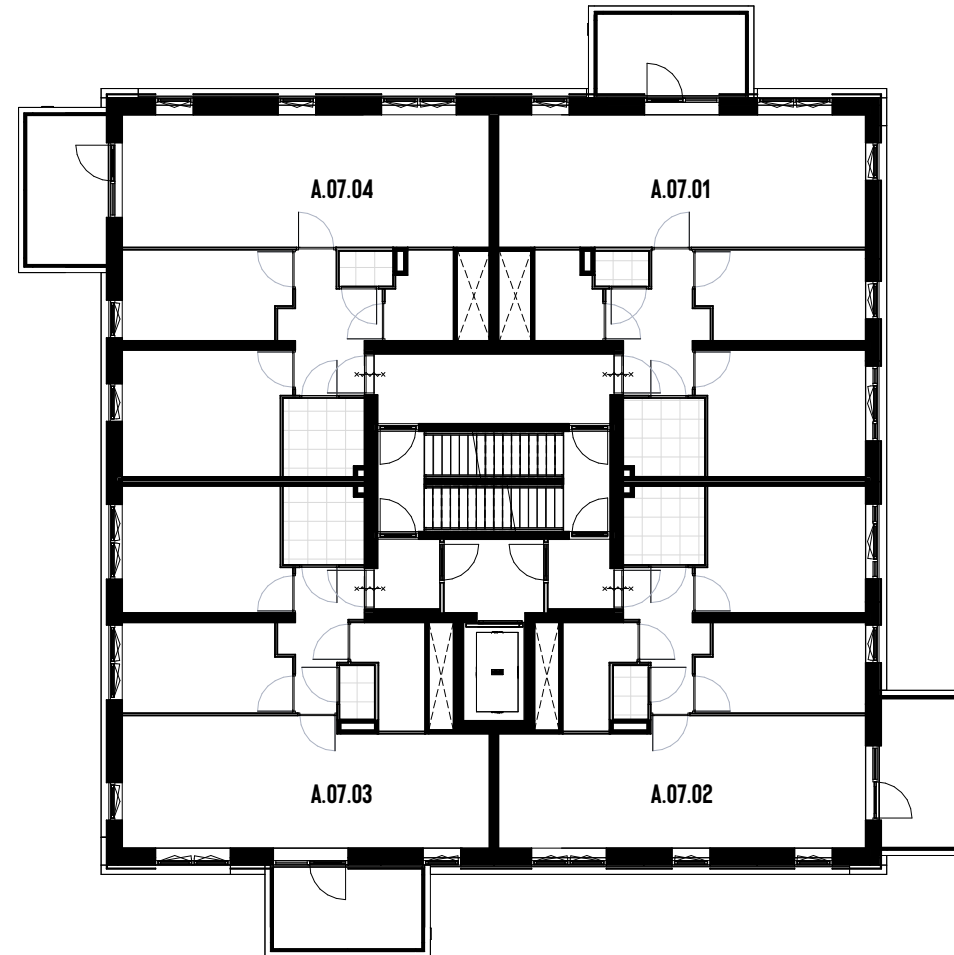 

7E VERDIEPING
SCHAAL: 1:200





A3 ARCHITECTEN

Molenhoek
WONEN OP NIVEAU

VT.20.07

30-09-2024

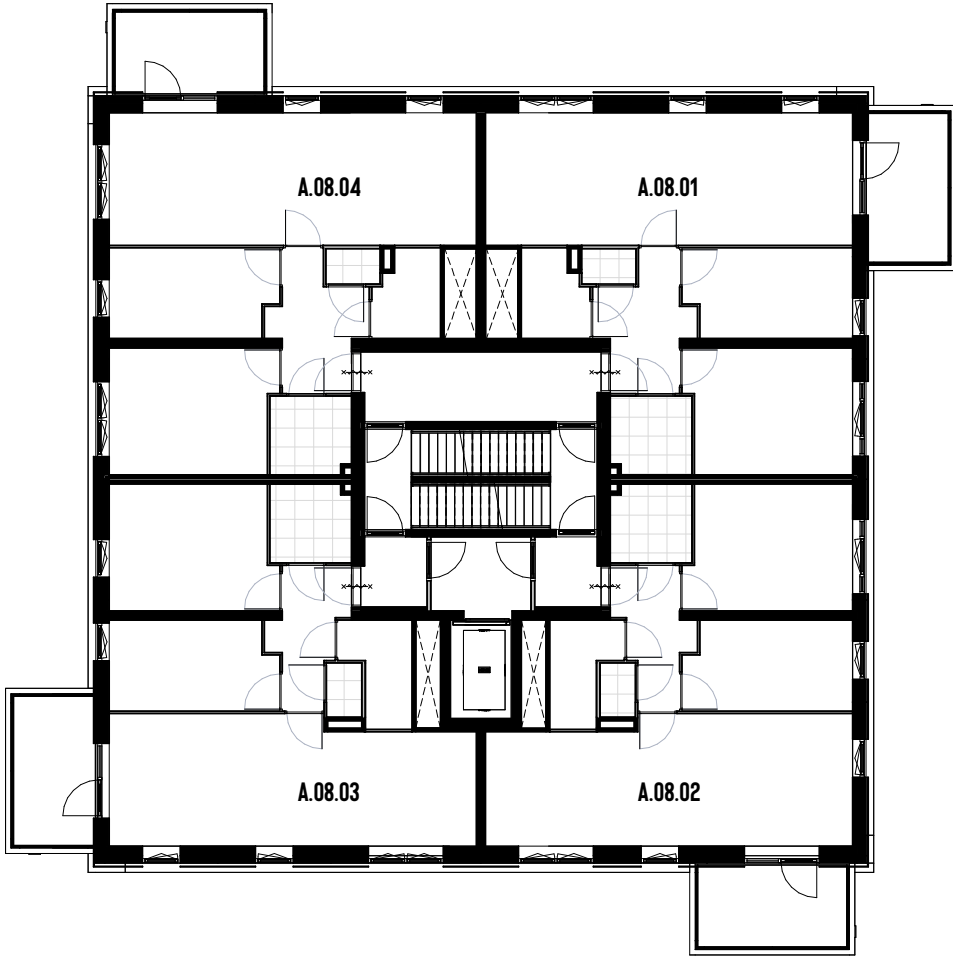 

8E VERDIEPING
SCHAAL: 1:200





Molenhoek
WONEN OP NIVEAU

A3 ARCHITECTEN

VT.20.08

30-09-2024

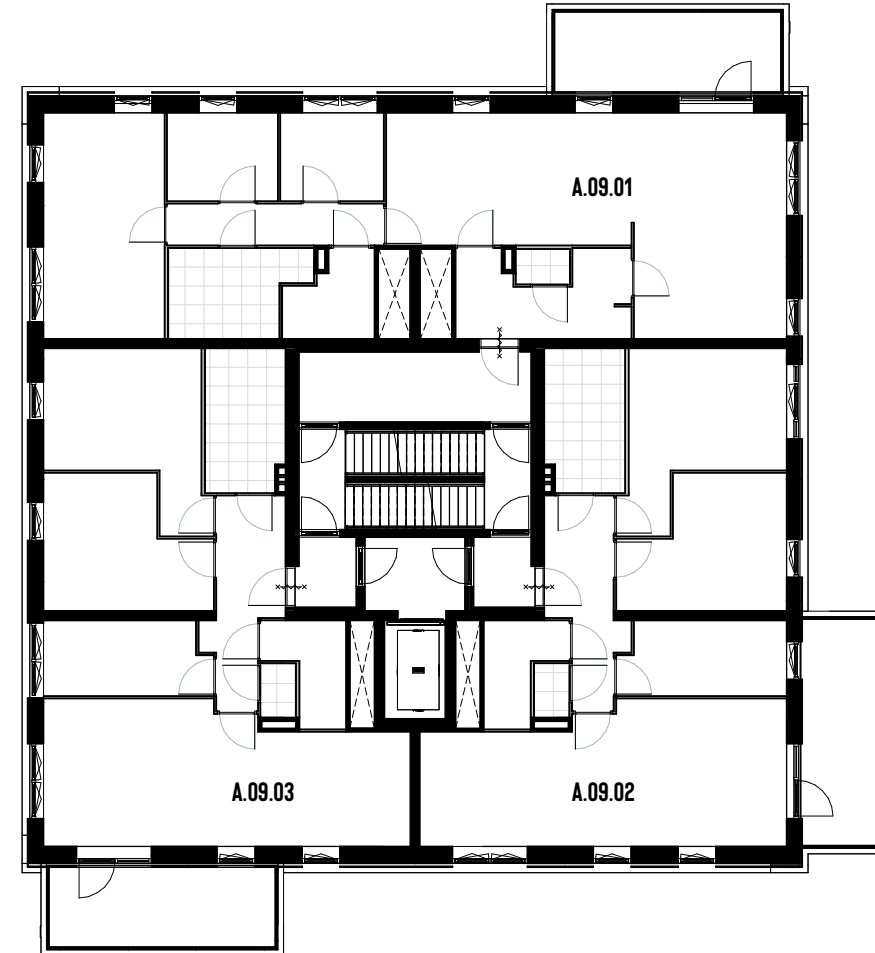 

9E VERDIEPING
SCHAAL: 1:200





A3 ARCHITECTEN

Molenhoek
WONEN OP NIVEAU

VT.20.09

30-09-2024

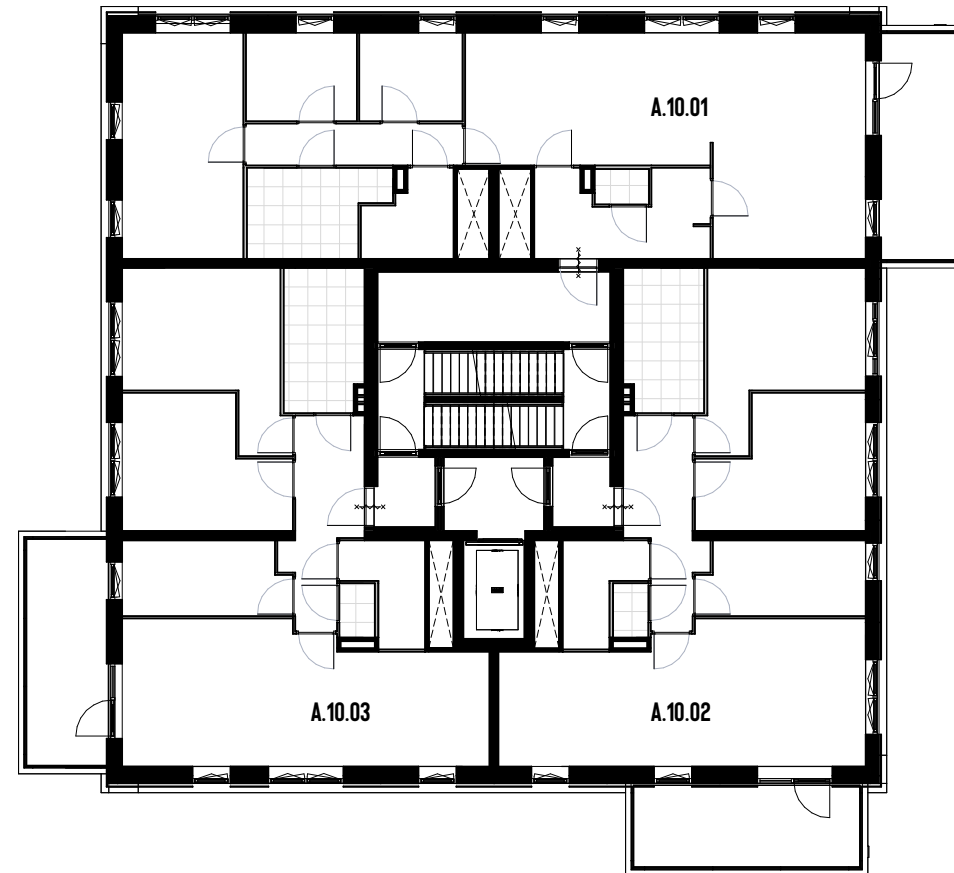 

10E VERDIEPING
SCHAAL: 1:200





Molenhoek
WONEN OP NIVEAU

A3 ARCHITECTEN

VT.20.10

30-09-2024

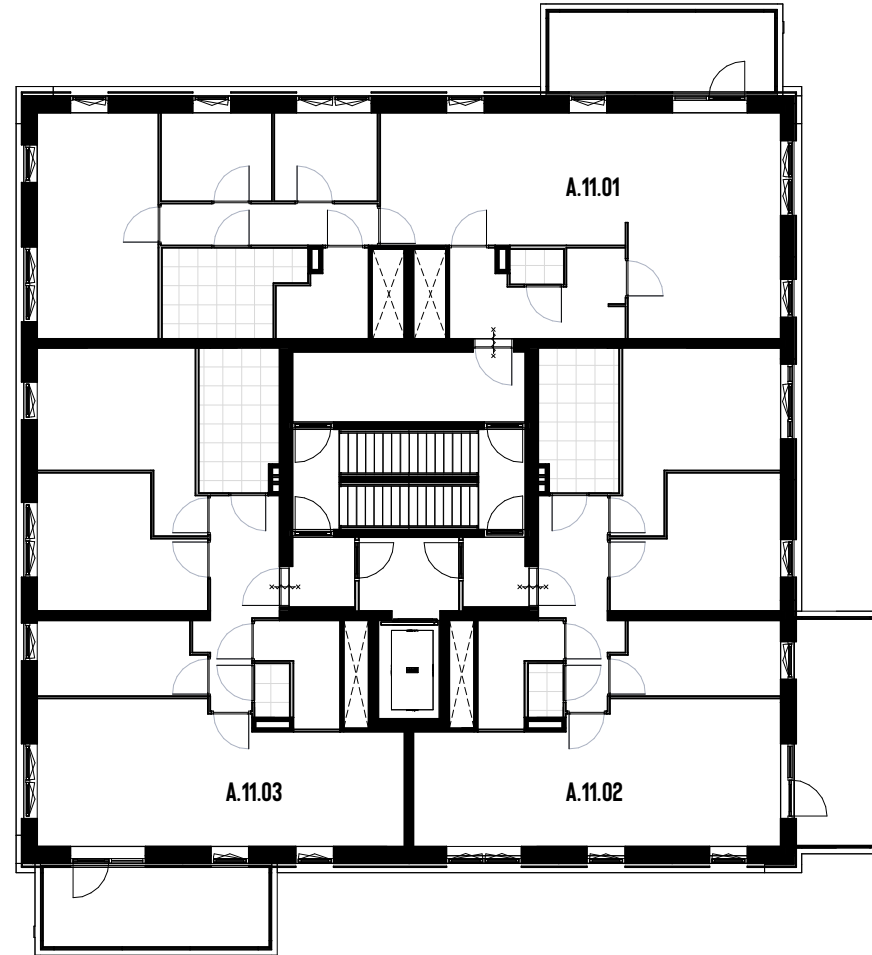 

11E VERDIEPING

SCHAAL: 1:200



Molenhoek

WONEN OP NIVEAU

A3 ARCHITECTEN

VT.20.11

30-09-2024



VOORGEVEL



RECHTERGEVEL



ACHTERGEVEL



LINKERGEVEL

GEVELS
SCHAAL: 1:200




Molenhoek
WONEN OP NIVEAU

A3 ARCHITECTEN

VT.30.00

30-09-2024

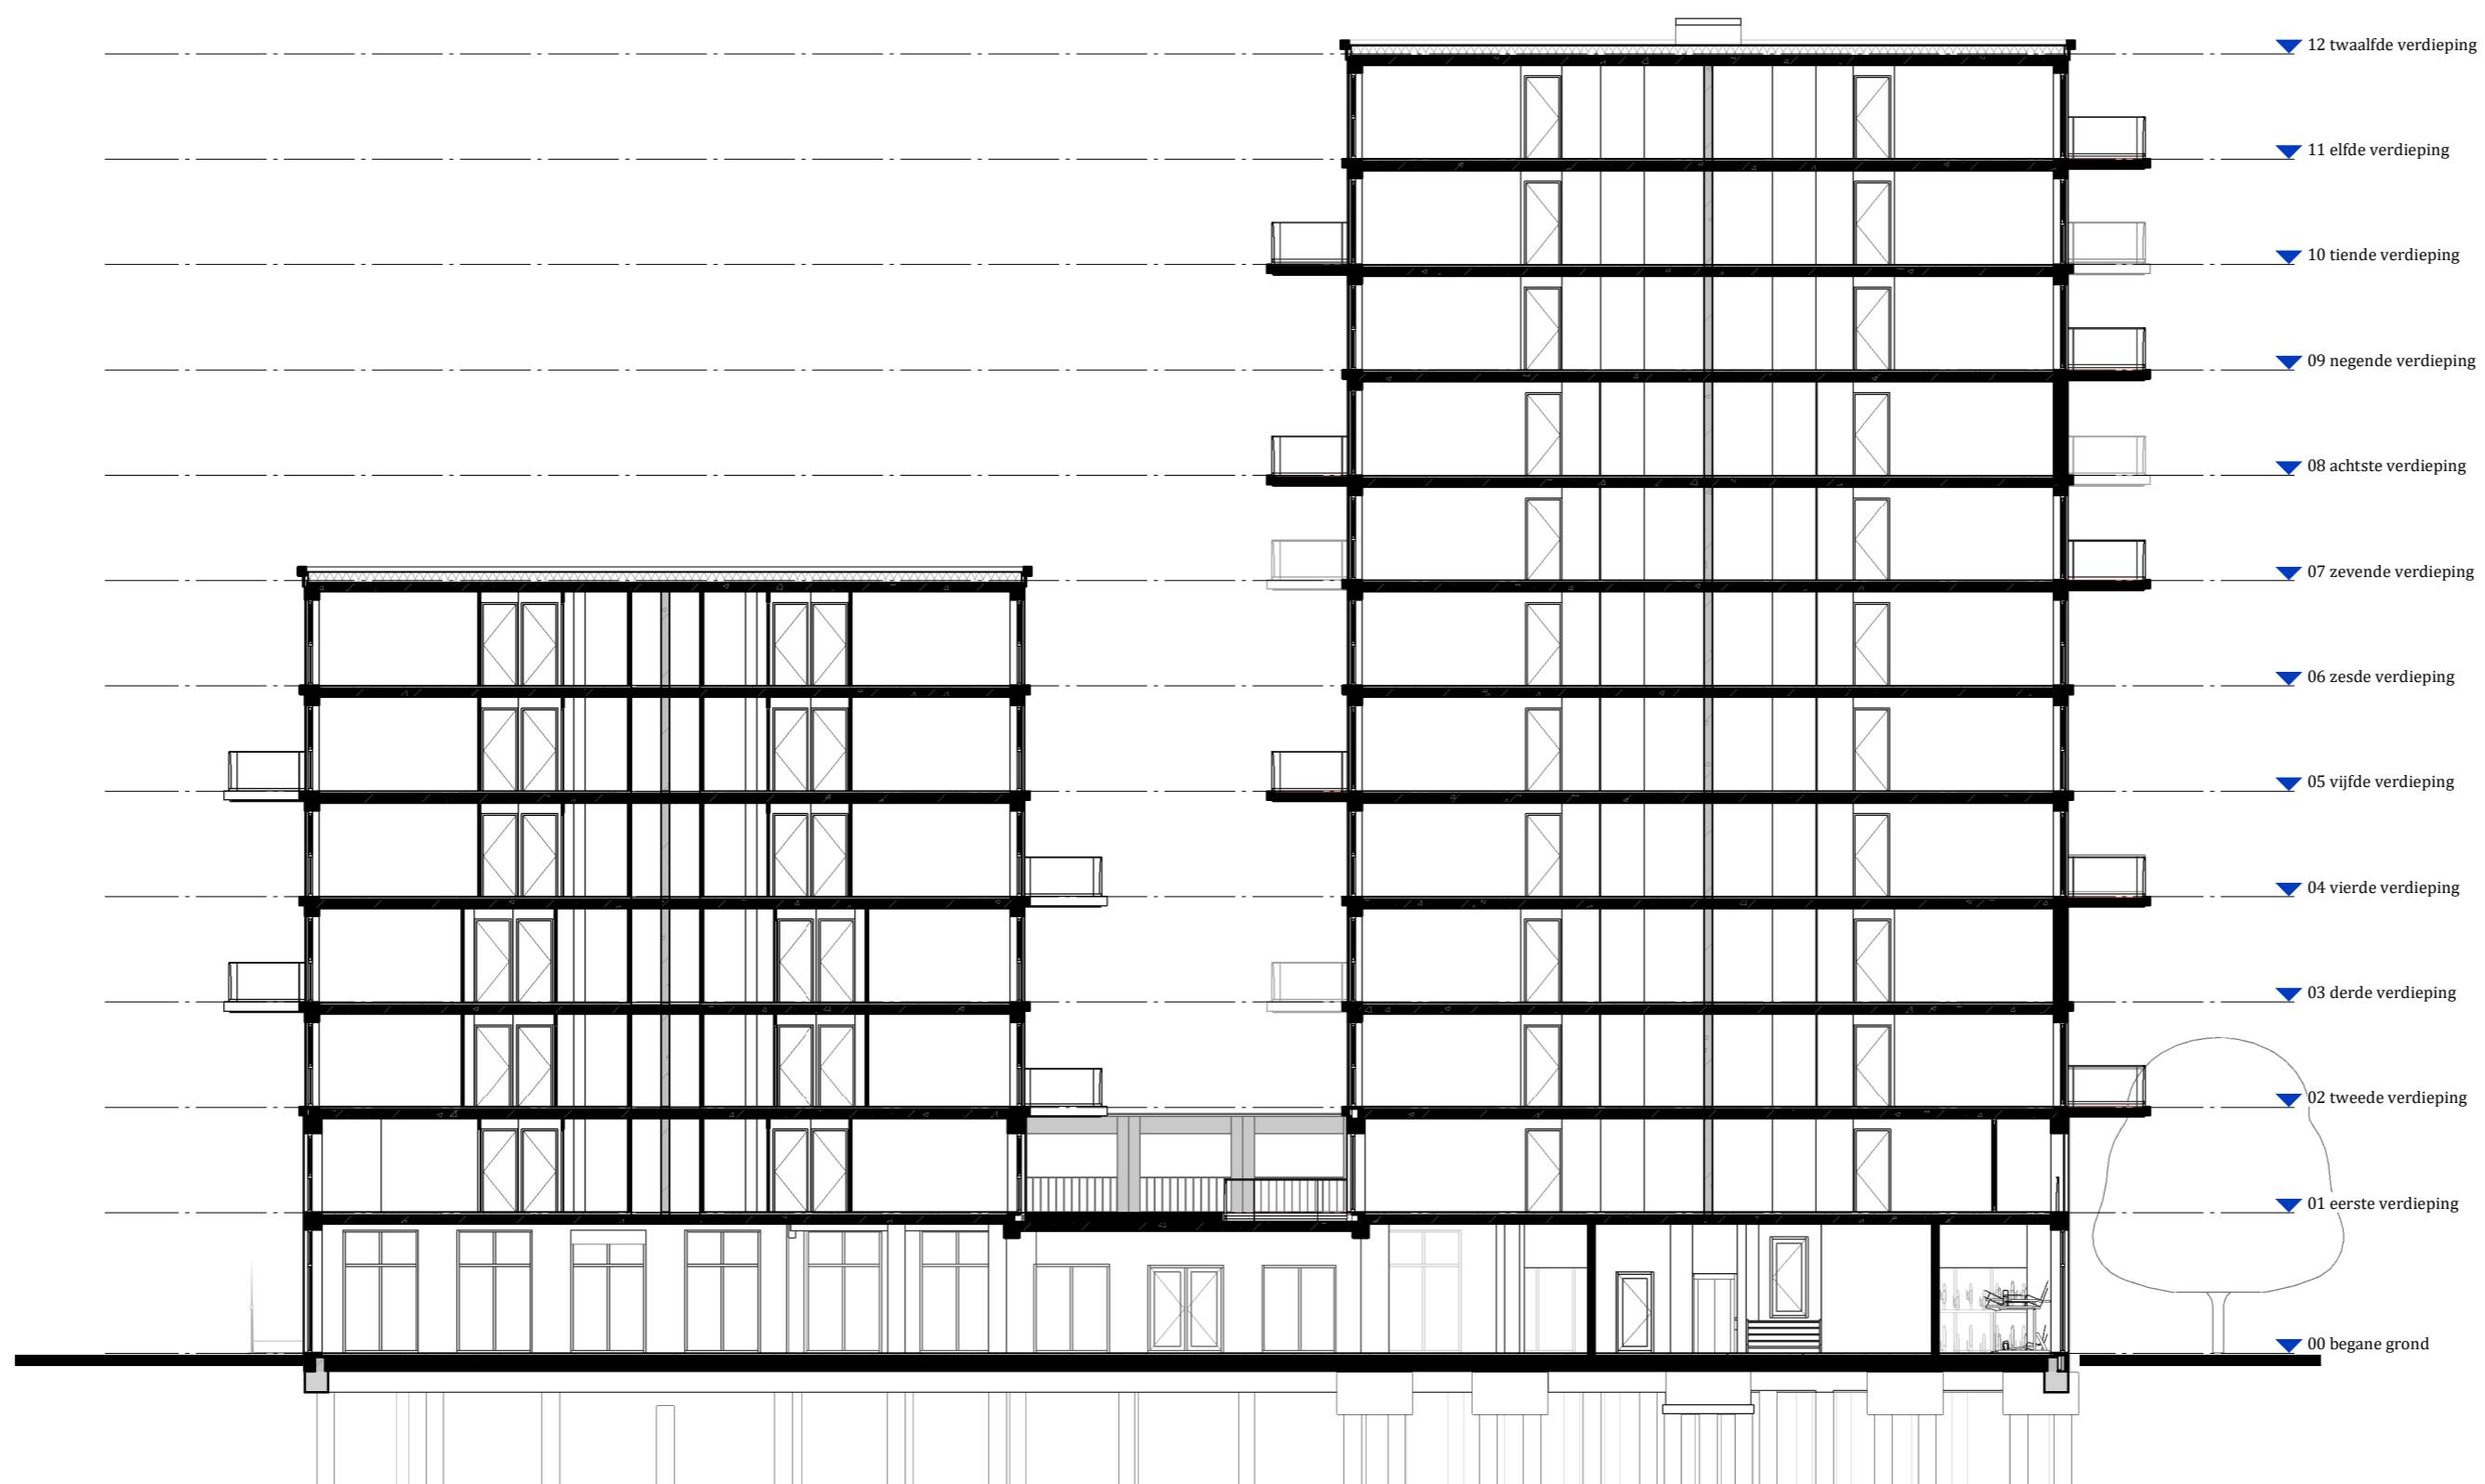

DOORSNEDE
SCHAAL: 1:200



Molenhoek
WONEN OP NIVEAU

A3 ARCHITECTEN

VT.40.00

30-09-2024